


Przekrój konstrukcyjny skala 1:50

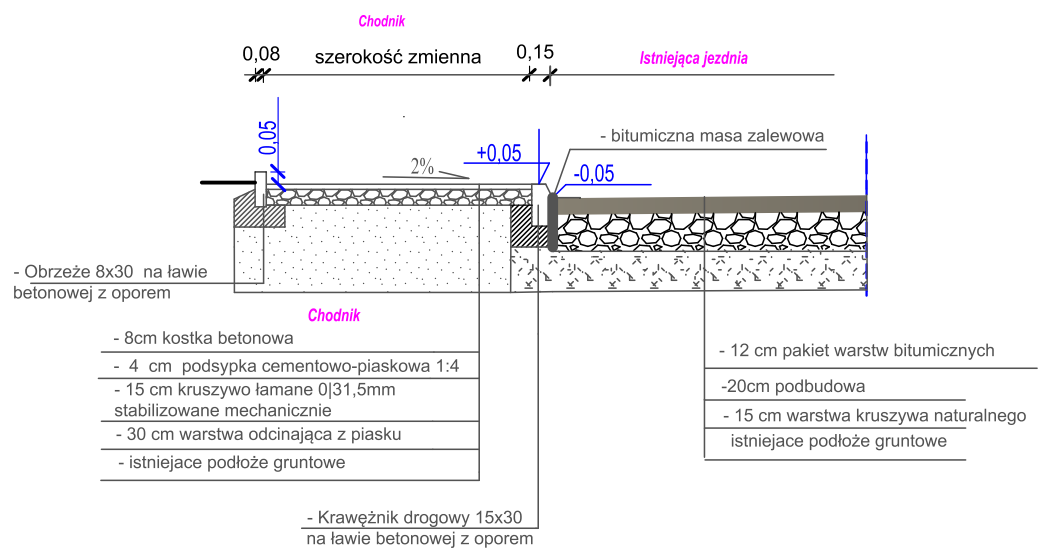

Przebudowa fragmentu chodnika na ul. Moniuszki w Brzezinach	
Inwestor: Miasto Brzeziny ul. Sienkiewicza 16 95-060 Brzeziny	Lokalizacja: ul. Moniuszki w Brzezinach (dz. 2705 obręb 8 Brzeziny)
Tytuł rysunku: Przekrój konstrukcyjny	Nr rysunku: 3
	Skala : 1 : 500
Projektował: mgr inż. Ryszard Wentlandt upr. nr. 381/87/WŁ	
Opracował: mgr inż. Aleksander - Wentlandt upr. nr ŁOD/3603/PWBS/18	