


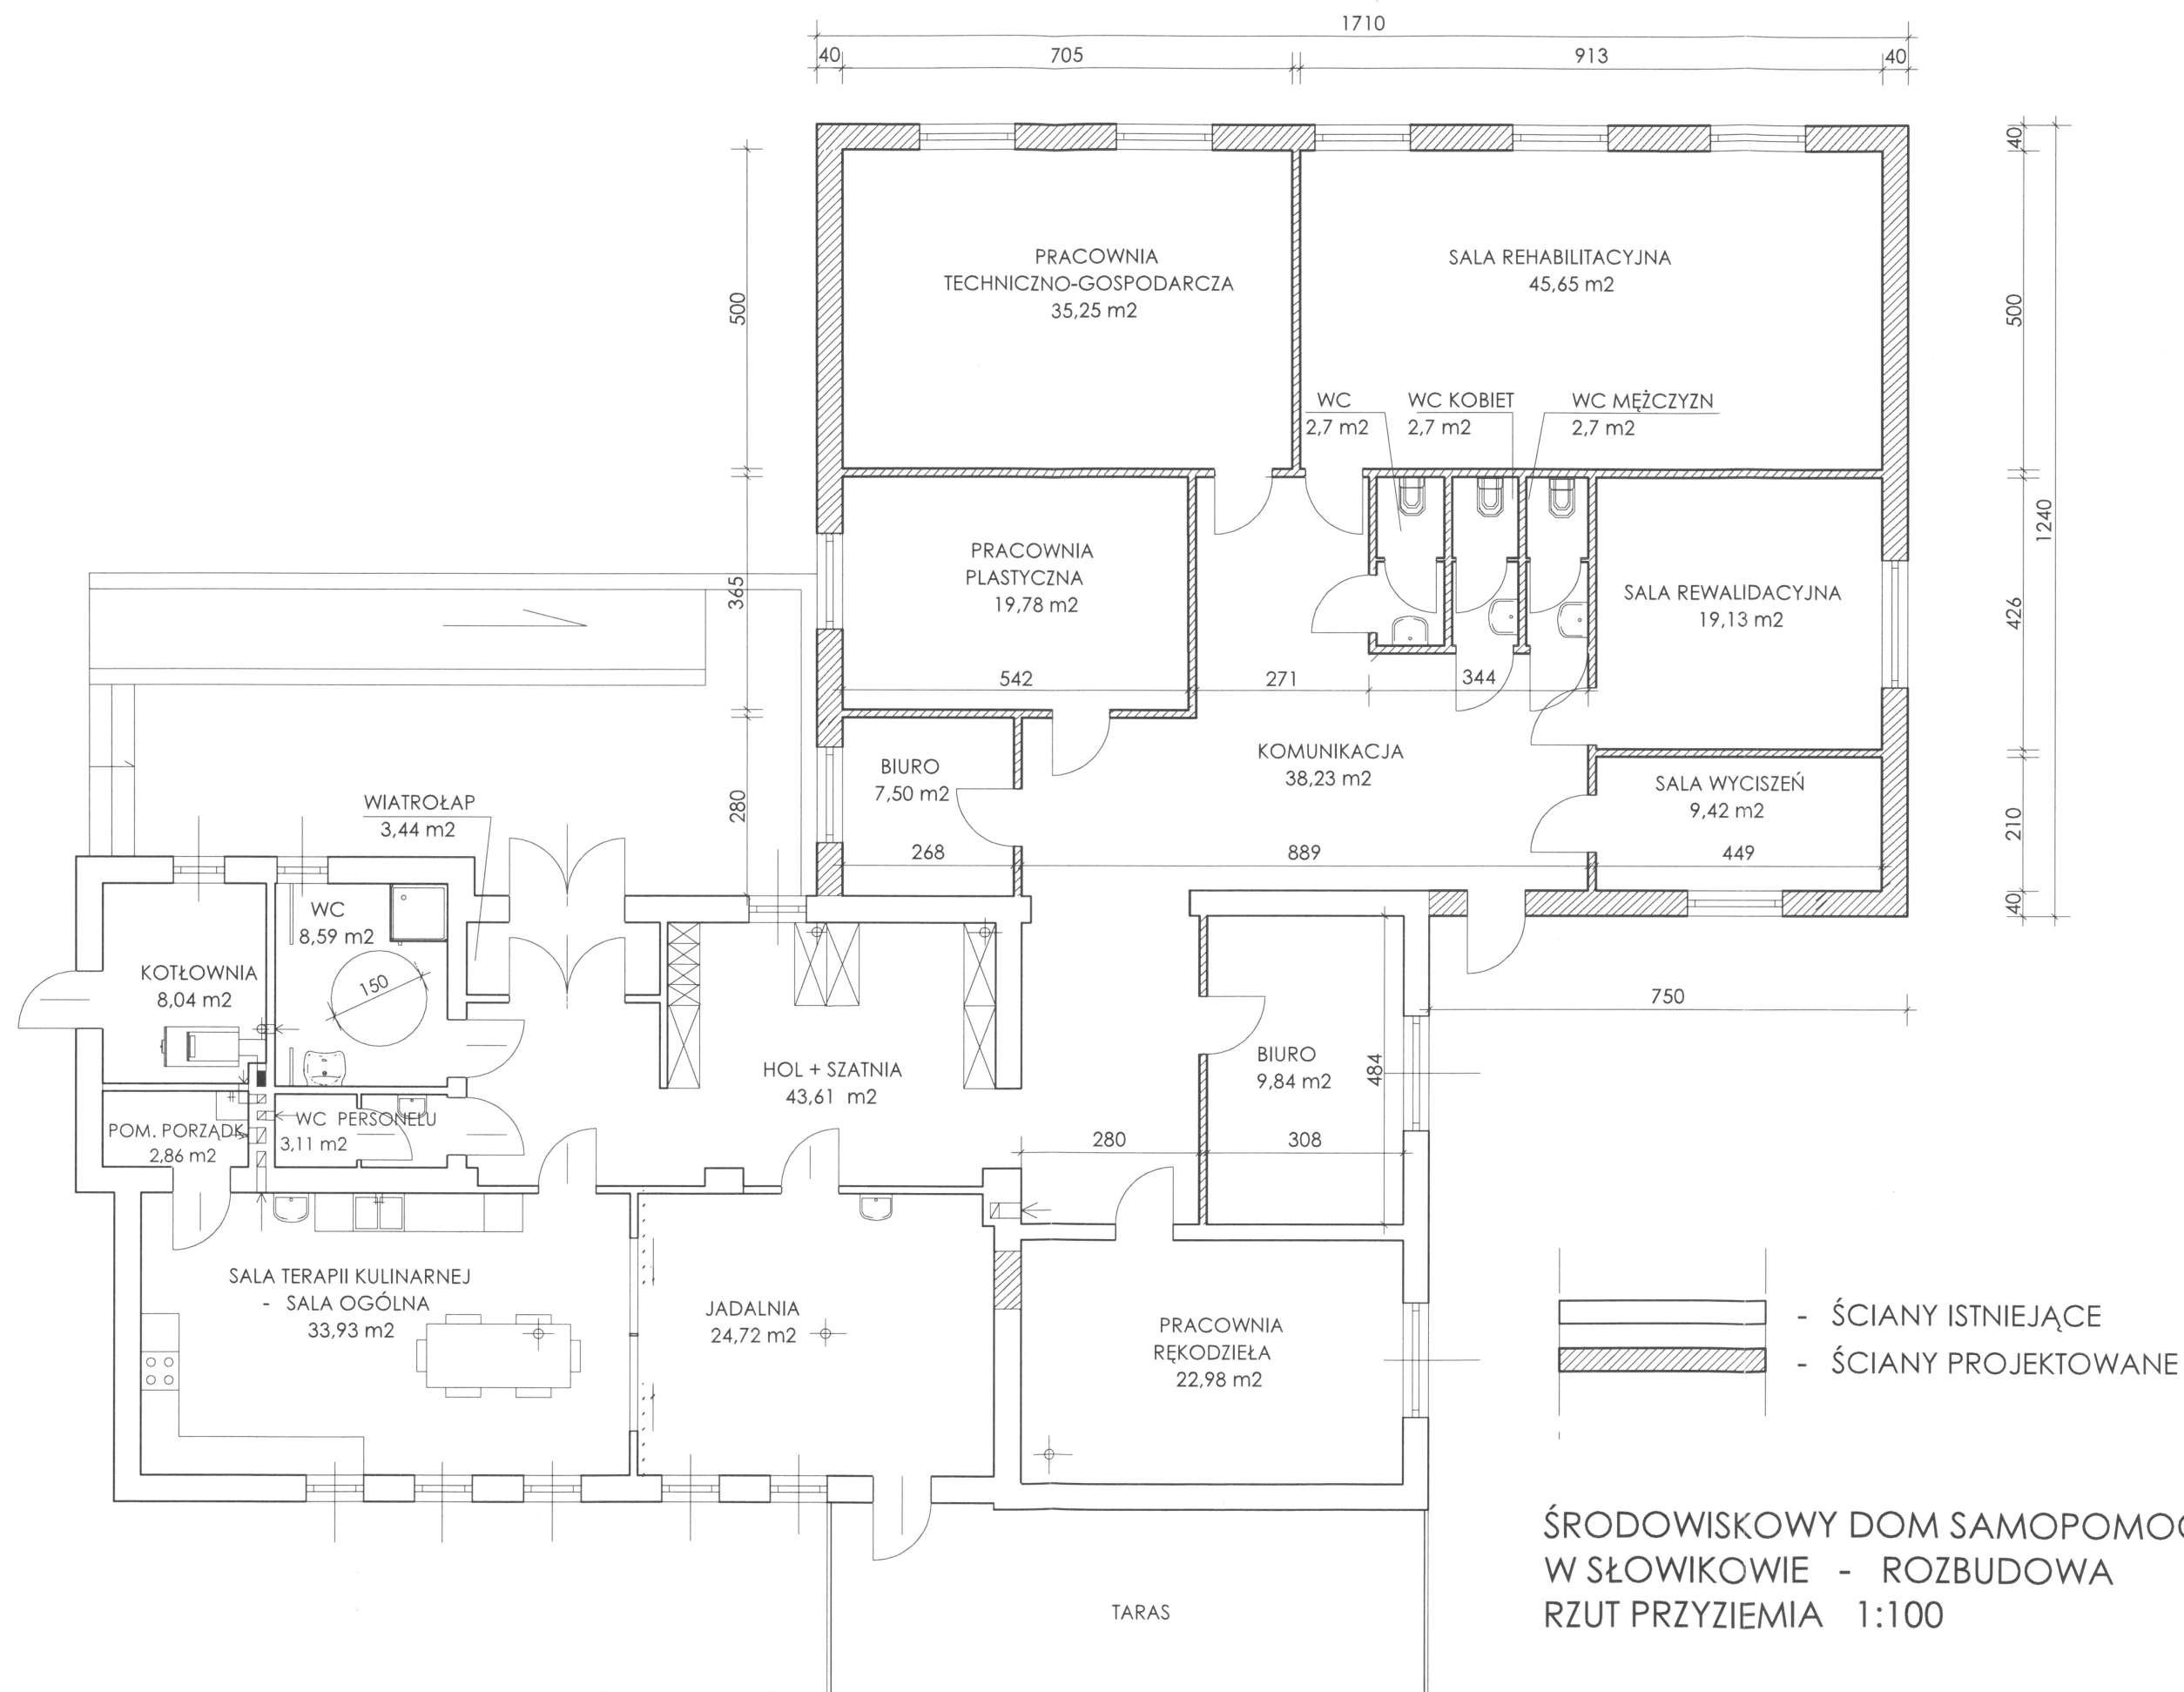

ŚRODOWISKOWY DOM SAMOPOMOCY
W SŁOWIKOWIE - ROZBUDOWA
RZUT PRZYZIEMIA 1:100