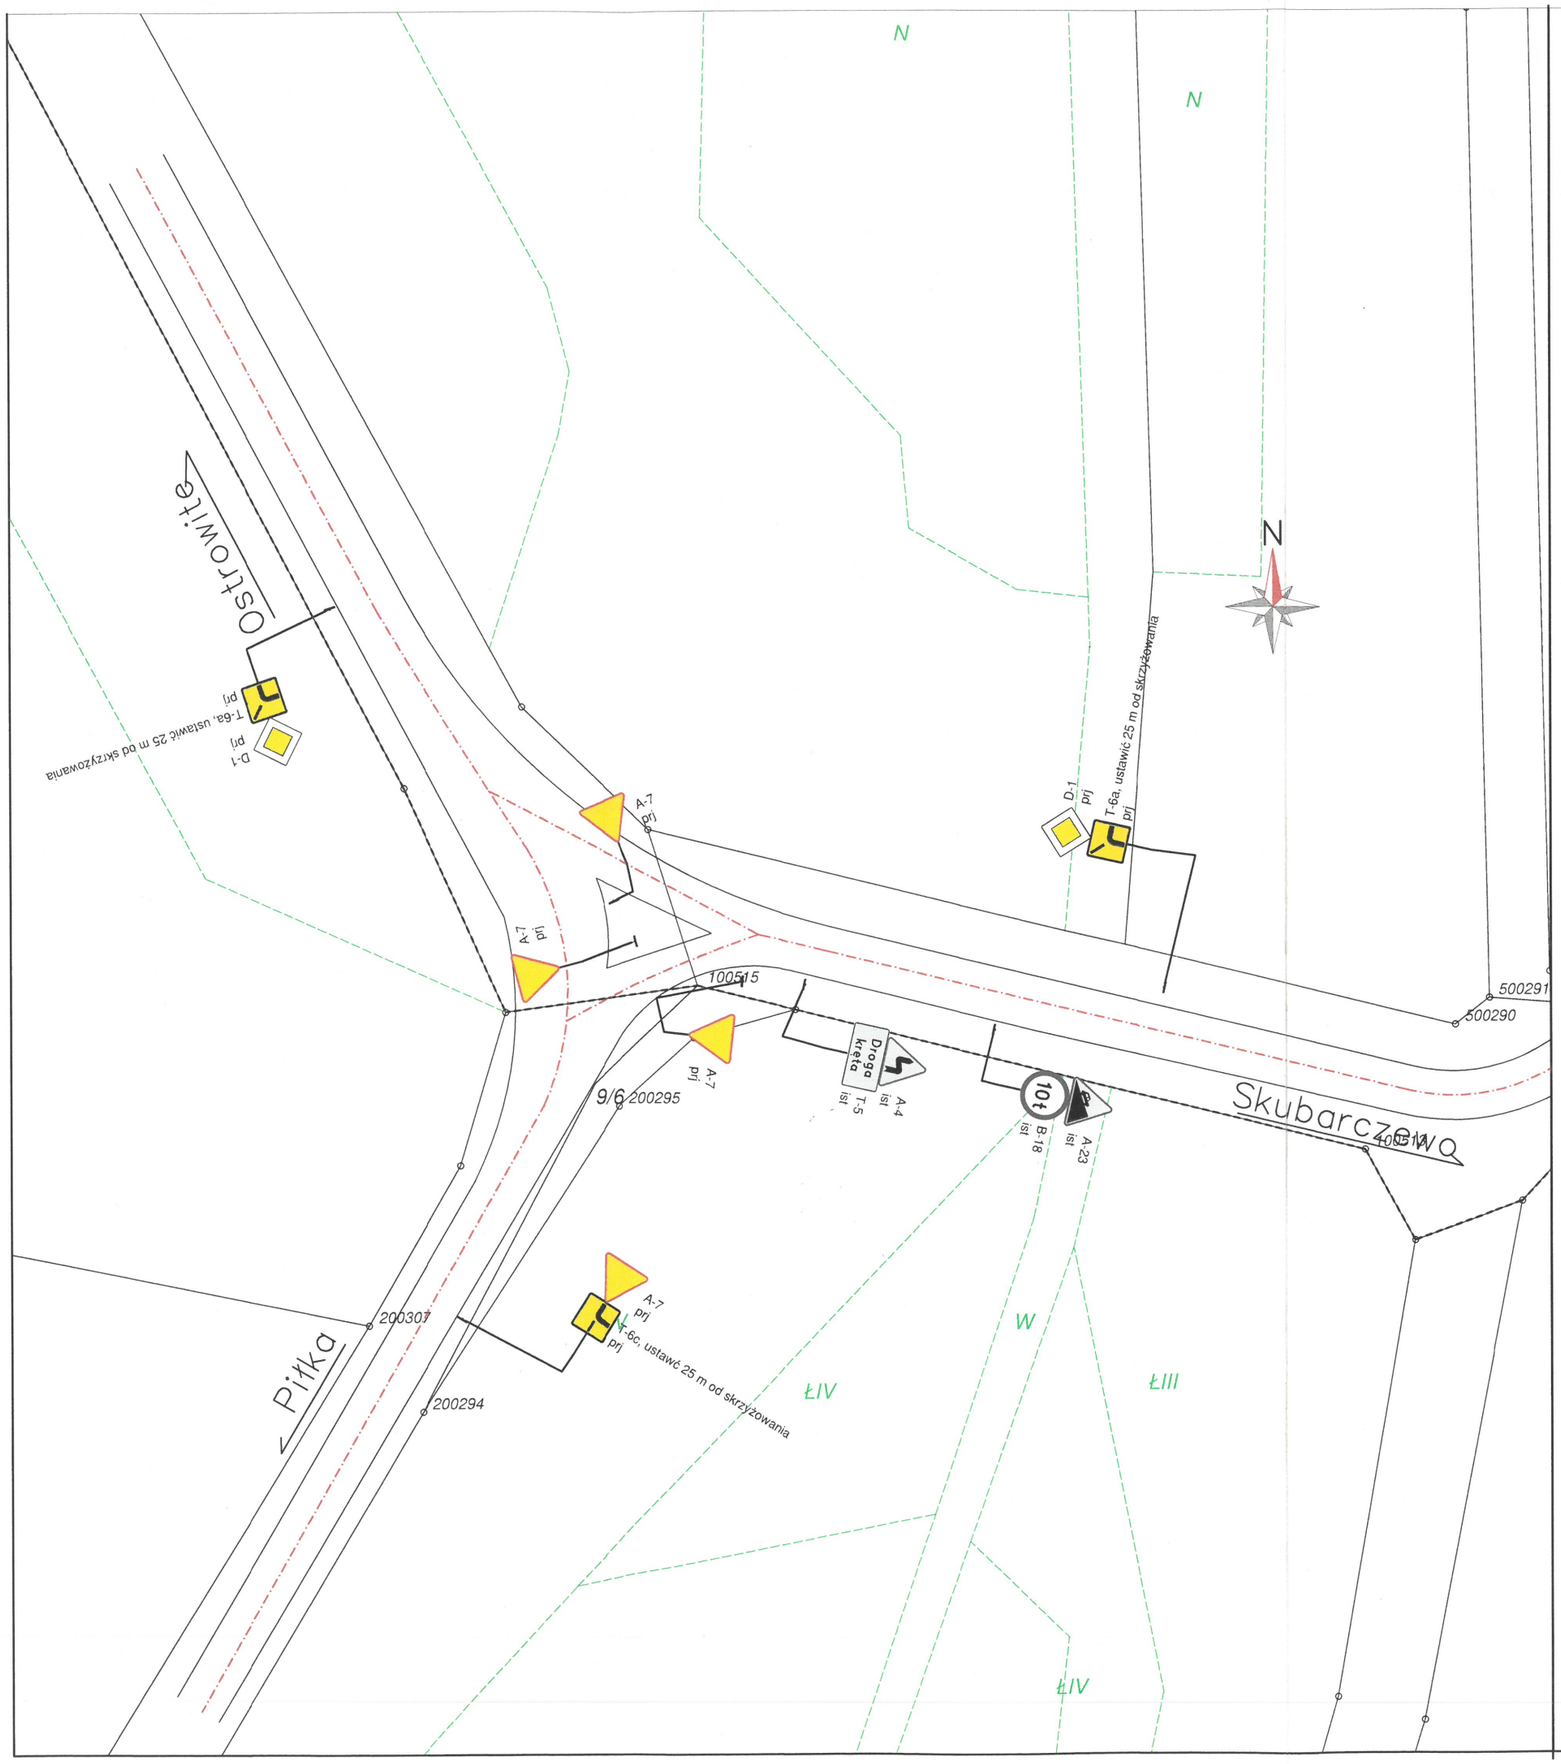

LEGENDA:

– oś główna

– krawędź jezdni

A-7 prj, T-6c, prj – projektowane oznakowanie pionowe

A-23 ist, 10t B-18 ist – istniejące oznakowanie pionowe do pozostawienia

STAROSTA SŁUPECKI

Zgodnie z art. 10 ust. 5 ustawy z dnia 20 czerwca 1997r. Prawo o ruchu drogowym (tj. Dz. U. z 2021r. poz. 450 z późn. zm.) oraz § 3 ust. 1 pkt 3 Rozporządzenia Ministra Infrastruktury z dnia 23 września 2003r. w sprawie szczegółowych warunków zarządzania ruchem na drogach oraz wykonywania nadzoru nad tym zarządzaniem (Dz. U. z 2017r. poz. 784 z późn. zm.)

1. Niniejszą organizację ruchu zatwierdzam w całości/ w części :

a) bez zmian/ b) ze zmianami lub uwagami .....

P2D. DDM. 4110. 30. 2021. LIS

2. Nr ewidencyjny projektu organizacji ruchu 30/2021

3. Termin wprowadzenia zatwierdzonej organizacji ruchu do 31. 12. 2022.

4. Termin ważności czasowej organizacji ruchu .....

05.08. 2021r.
data

STAROSTA
Jacek Bartkowiak

jednostka projektowa	DROGA ADAM CHMIELEWSKI	WŁAŚCICIEL: ADAM CHMIELEWSKI, UL. ROTMISTRZA WITOLDA PILECKIEGO 16/25, 62-400 SŁUPCA TEL: +48 63 241 01 74 KOM: +48 506 713 806 E-MAIL: biuro@acdroga.pl WWW: www.acdroga.pl	

PRAWA AUTORSKIE ZASTRZEŻONE COPY RIGHTS RESERVED
Przedmiotowy projekt chroniony jest prawem autorskim zgodnie z art. 1 Ustawy o Prawie Autorskim i Prawach Pokrewnych z dnia 4 lutego 1984 r. (dz. U. nr 34 poz. 83)

zadanie	ZMIANA ORGANIZACJI RUCHU W GMINIE ORCHOWO	
obiekt	Droga gminna	
inwestor	Gmina Orchowo ul. Kościuszki 6 62 – 436 Orchowo	
rysunek	PLAN ORGANIZACJI RUCHU	
projektant branży drogowej	inż. Adam Chmielewski WKP/0231/POOD/06 w specjalności drogowej	podpis
opracował	Tomasz Zywert	podpis
opracował	Agnieszka Jasińska	podpis
opracował	mgr inż. Dominik Juszczak	podpis

stadium	branża	skala	data	nr rysunku
Projekt stałej organizacji ruchu	Drogowa	1:500	04.2021	2.3b