

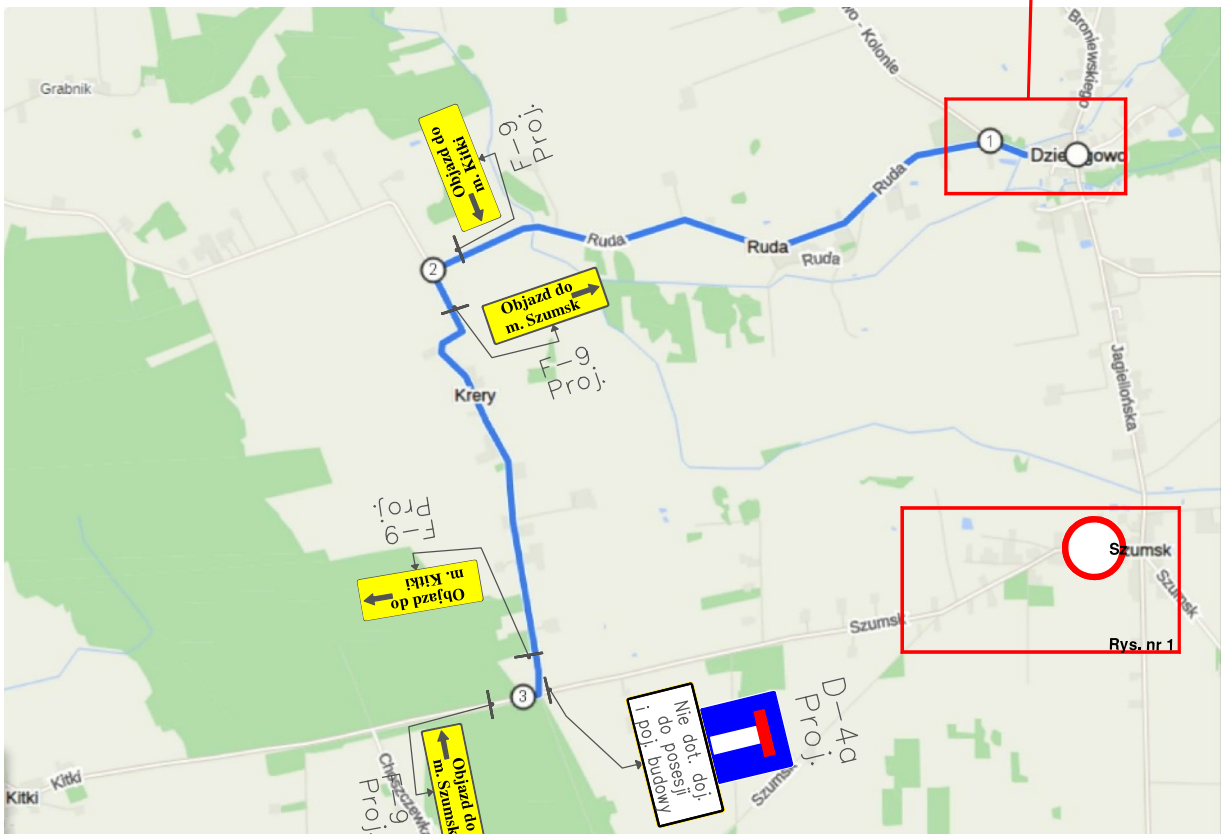
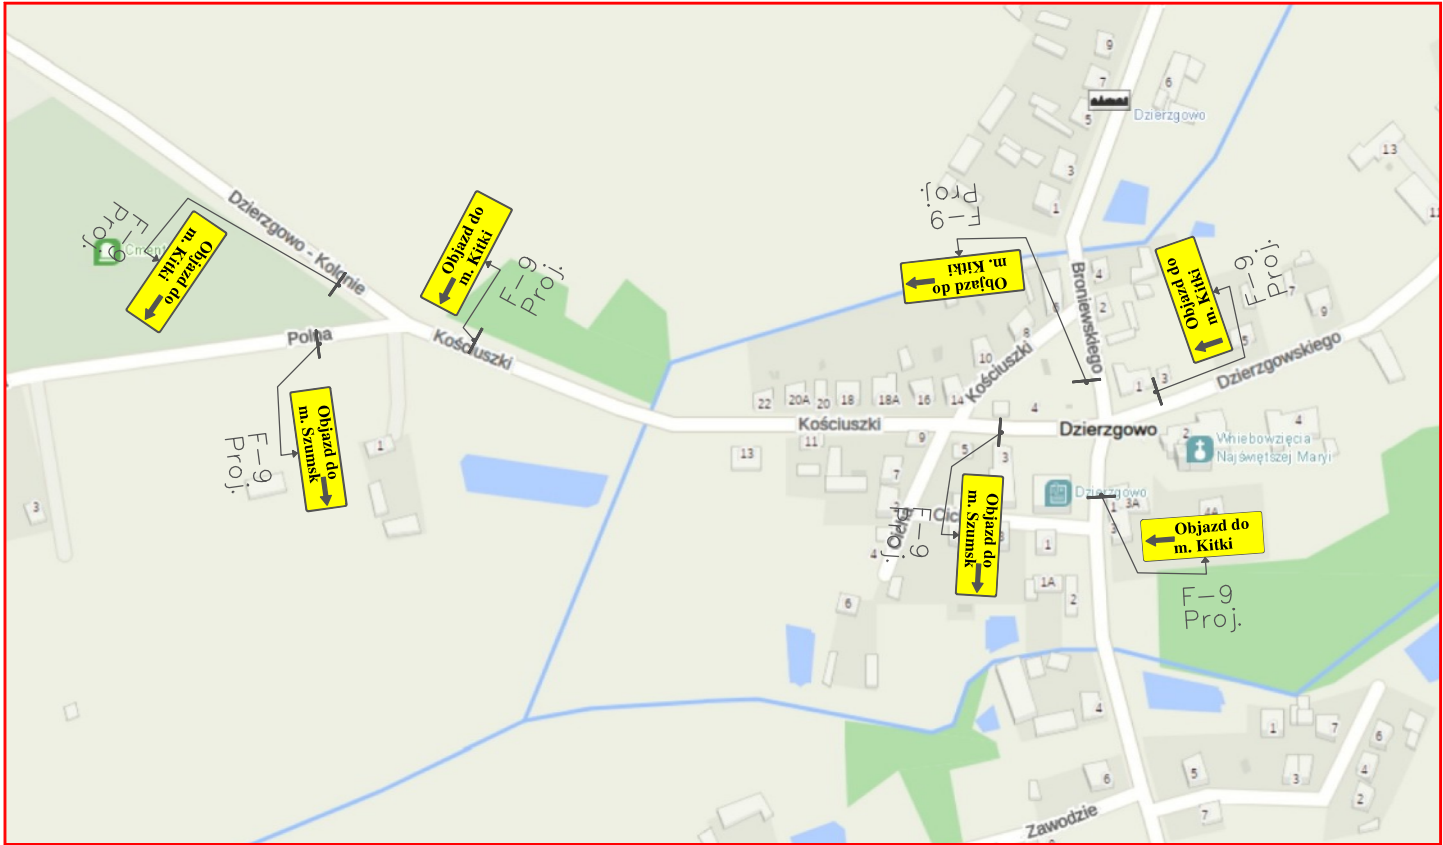


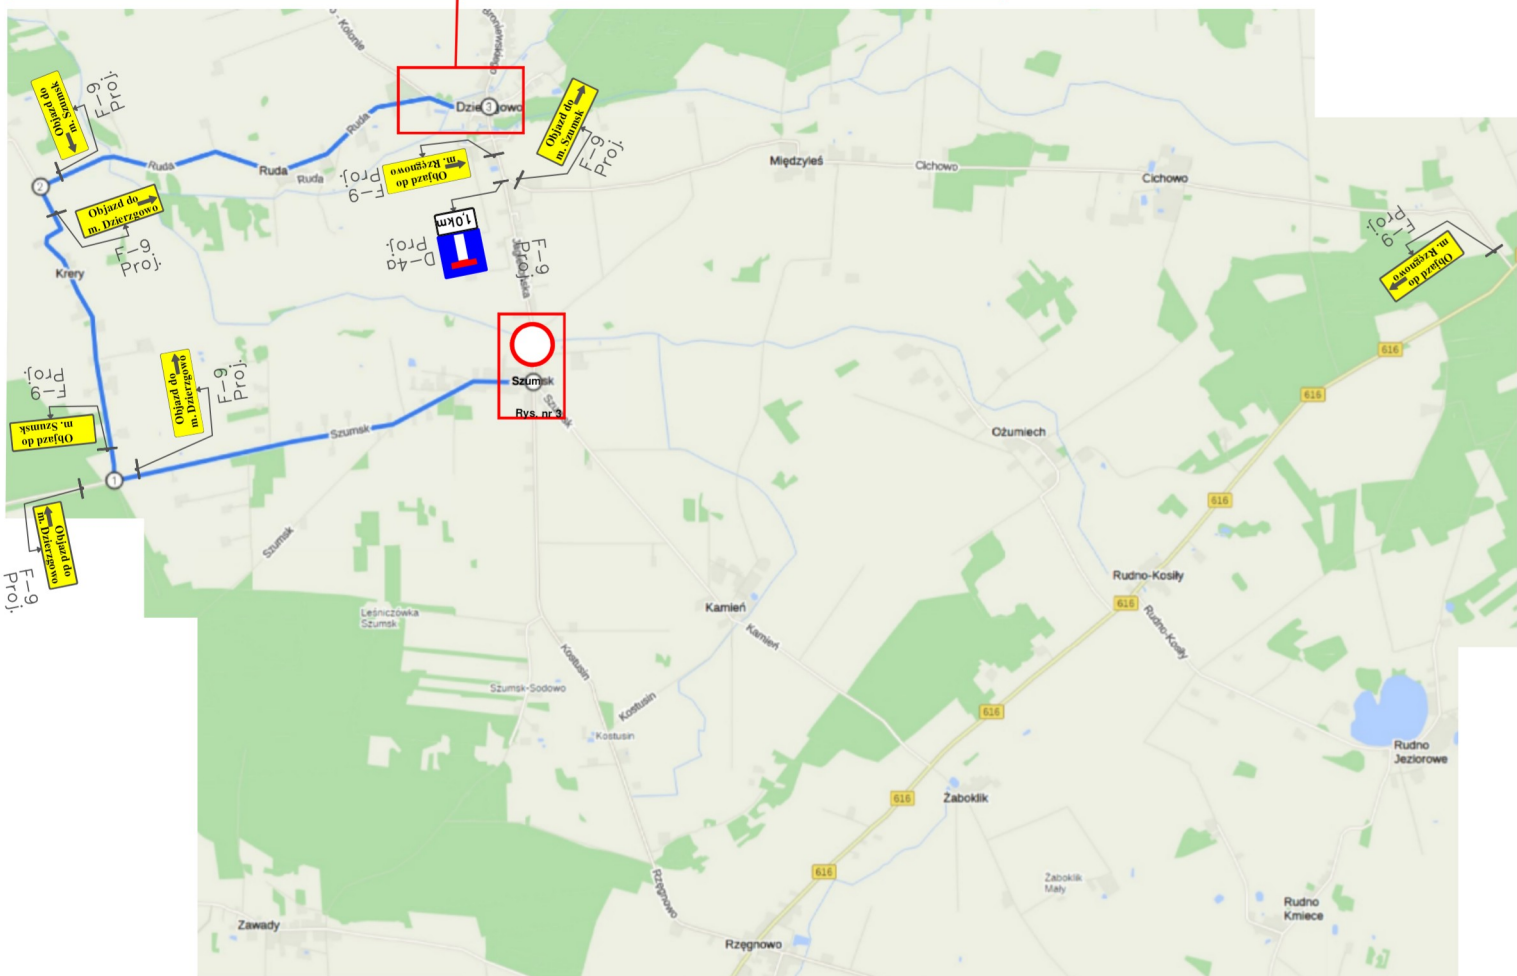

UWAGA!

- Wykonawca zapewni dojazd do posesji znajdujących się w granicach robót służbom ratunkowym oraz jej właścicielom.
- Informować wł. posesji w gr. robót z min. 1 dniowym wyprzedzeniem o utrudnieniach w dojazdach do posesji.

Temat opracowania: PROJEKT CZASOWEJ ORGANIZACJI RUCHU Rozbudowa dróg, przebudowa mostu		Data: 23.07.2025 r.
Lokalizacja: Plan sytuacyjny oznakowana robót DP 2361W (346m) i 2314W (560m) m. Szumsk		Rys. nr: 1.1
Inwestor:	Zarząd Powiatu Mławskiego reprezentowany przez PZD w Mławie	Skala: 1 : 1000
	ul. S. Roweckiego "Grota" 10, 06-500 Mława	
Autor projektu:		Podpis:
inż. Artur Marchewka		

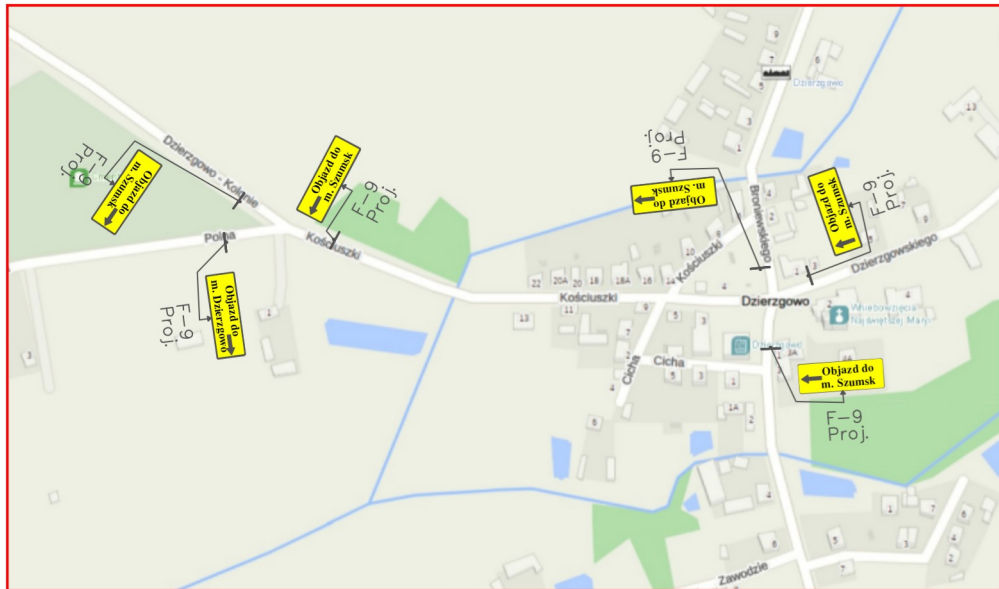

UWAGA!

- Wykonawca zapewni dojazd do posesji znajdujących się w granicach robót służbom ratunkowym oraz jej właścicielom.
- Informować wł. posesji w gr. robót z min. 1 dniowym wyprzedzeniem o utrudnieniach w dojazdach do posesji.

Temat opracowania: PROJEKT CZASOWEJ ORGANIZACJI RUCHU Rozbudowa dróg, przebudowa mostu		Data: 23.07.2025 r.
Lokalizacja: Plan sytuacyjny oznakowana robót DP 2361W (346m) i 2314W (560m) m. Szumsk		Rys. nr: 3.1
Inwestor:	Zarząd Powiatu Mławskiego reprezentowany przez PZD w Mławie	Skala: 1 : 1000
	ul. S. Roweckiego "Grota" 10, 06-500 Mława	
Autor projektu:		Podpis:
inż. Artur Marchewka		