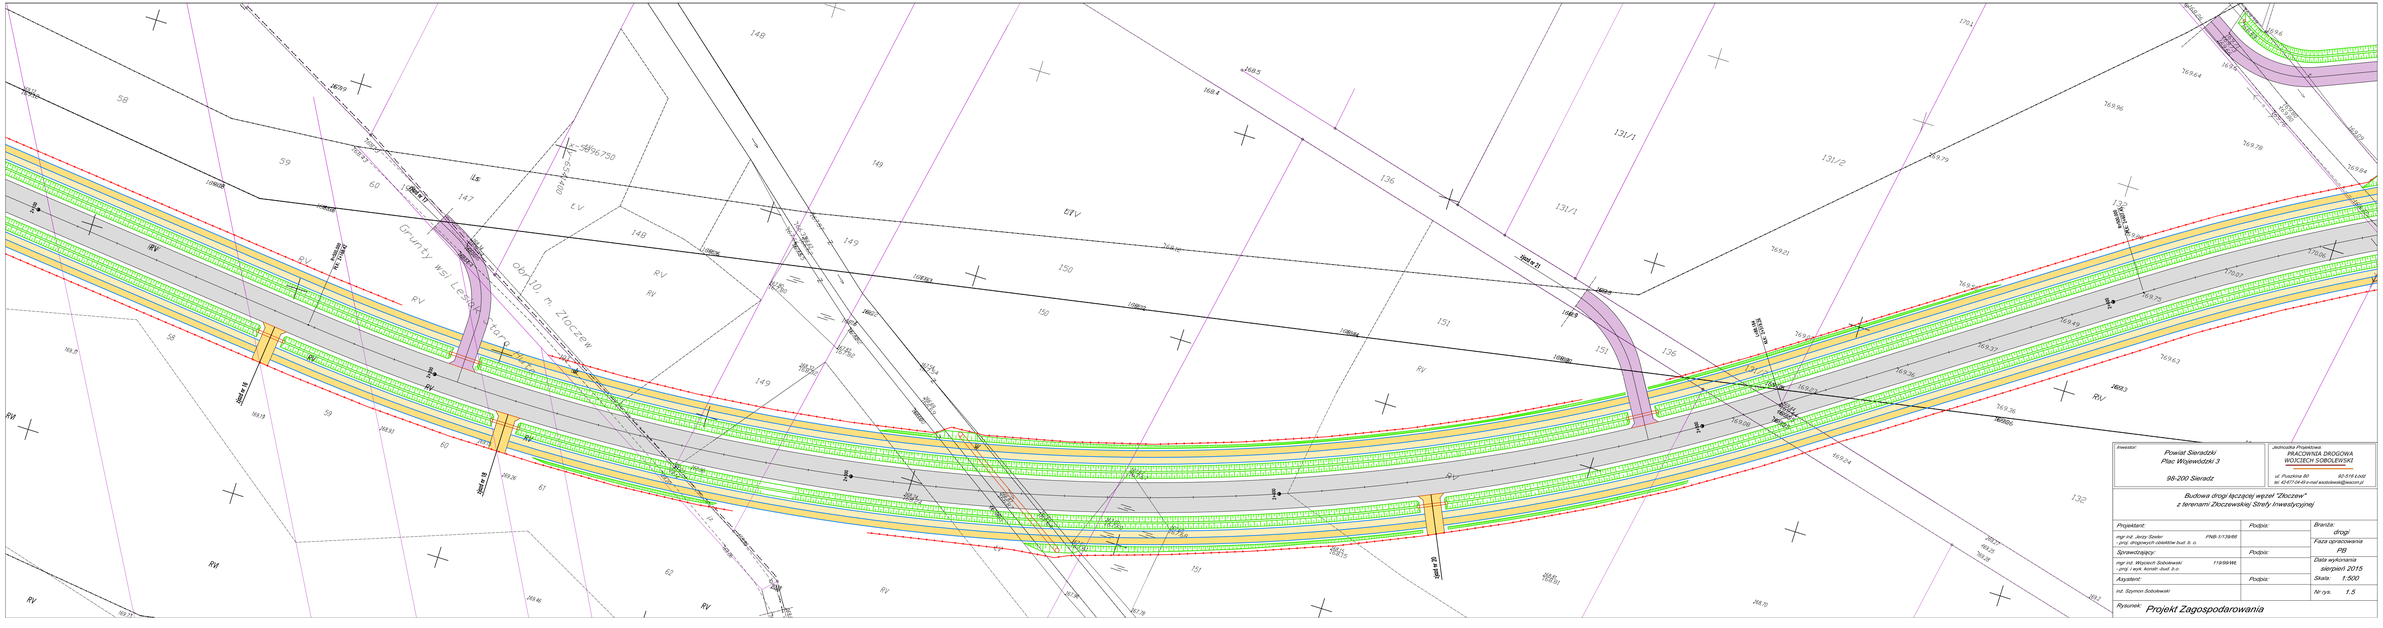
Grunty wsi Lewki
obr.10, m. Złoczew
Inwestor:
Powiat Sieradzki
Plac Wojewódzki 3
98-200 Sieradz
Jednostka Projektowa
PRACOWNIA DROGOWA
WOJCIECH SOBOLEWSKI
ul. Pszczelna 80 92-518 Łódź
tel. 42/677-04-94 e-mail: wsobolewski@wp.pl
Budowa drogi łącznej węzeł "Złoczew"
z terenami Złoczewskiej Strefy Inwestycyjnej
Projektant:
mgr inż. Jerzy Szeler
upr. drogowych obiektów buud. b. o.
Podpis:
Branża:
drogi
Faza opracowania
PB
Sprawdzający:
mgr inż. Wojciech Sobolewski
upr. drogowych obiektów buud. b. o.
Podpis:
Data wykonania
sierpień 2015
Asystent:
inż. Szymon Sobolewski
Podpis:
Skala: 1:500
Nr rys. 1.5
Rysunek: Projekt Zagospodarowania