


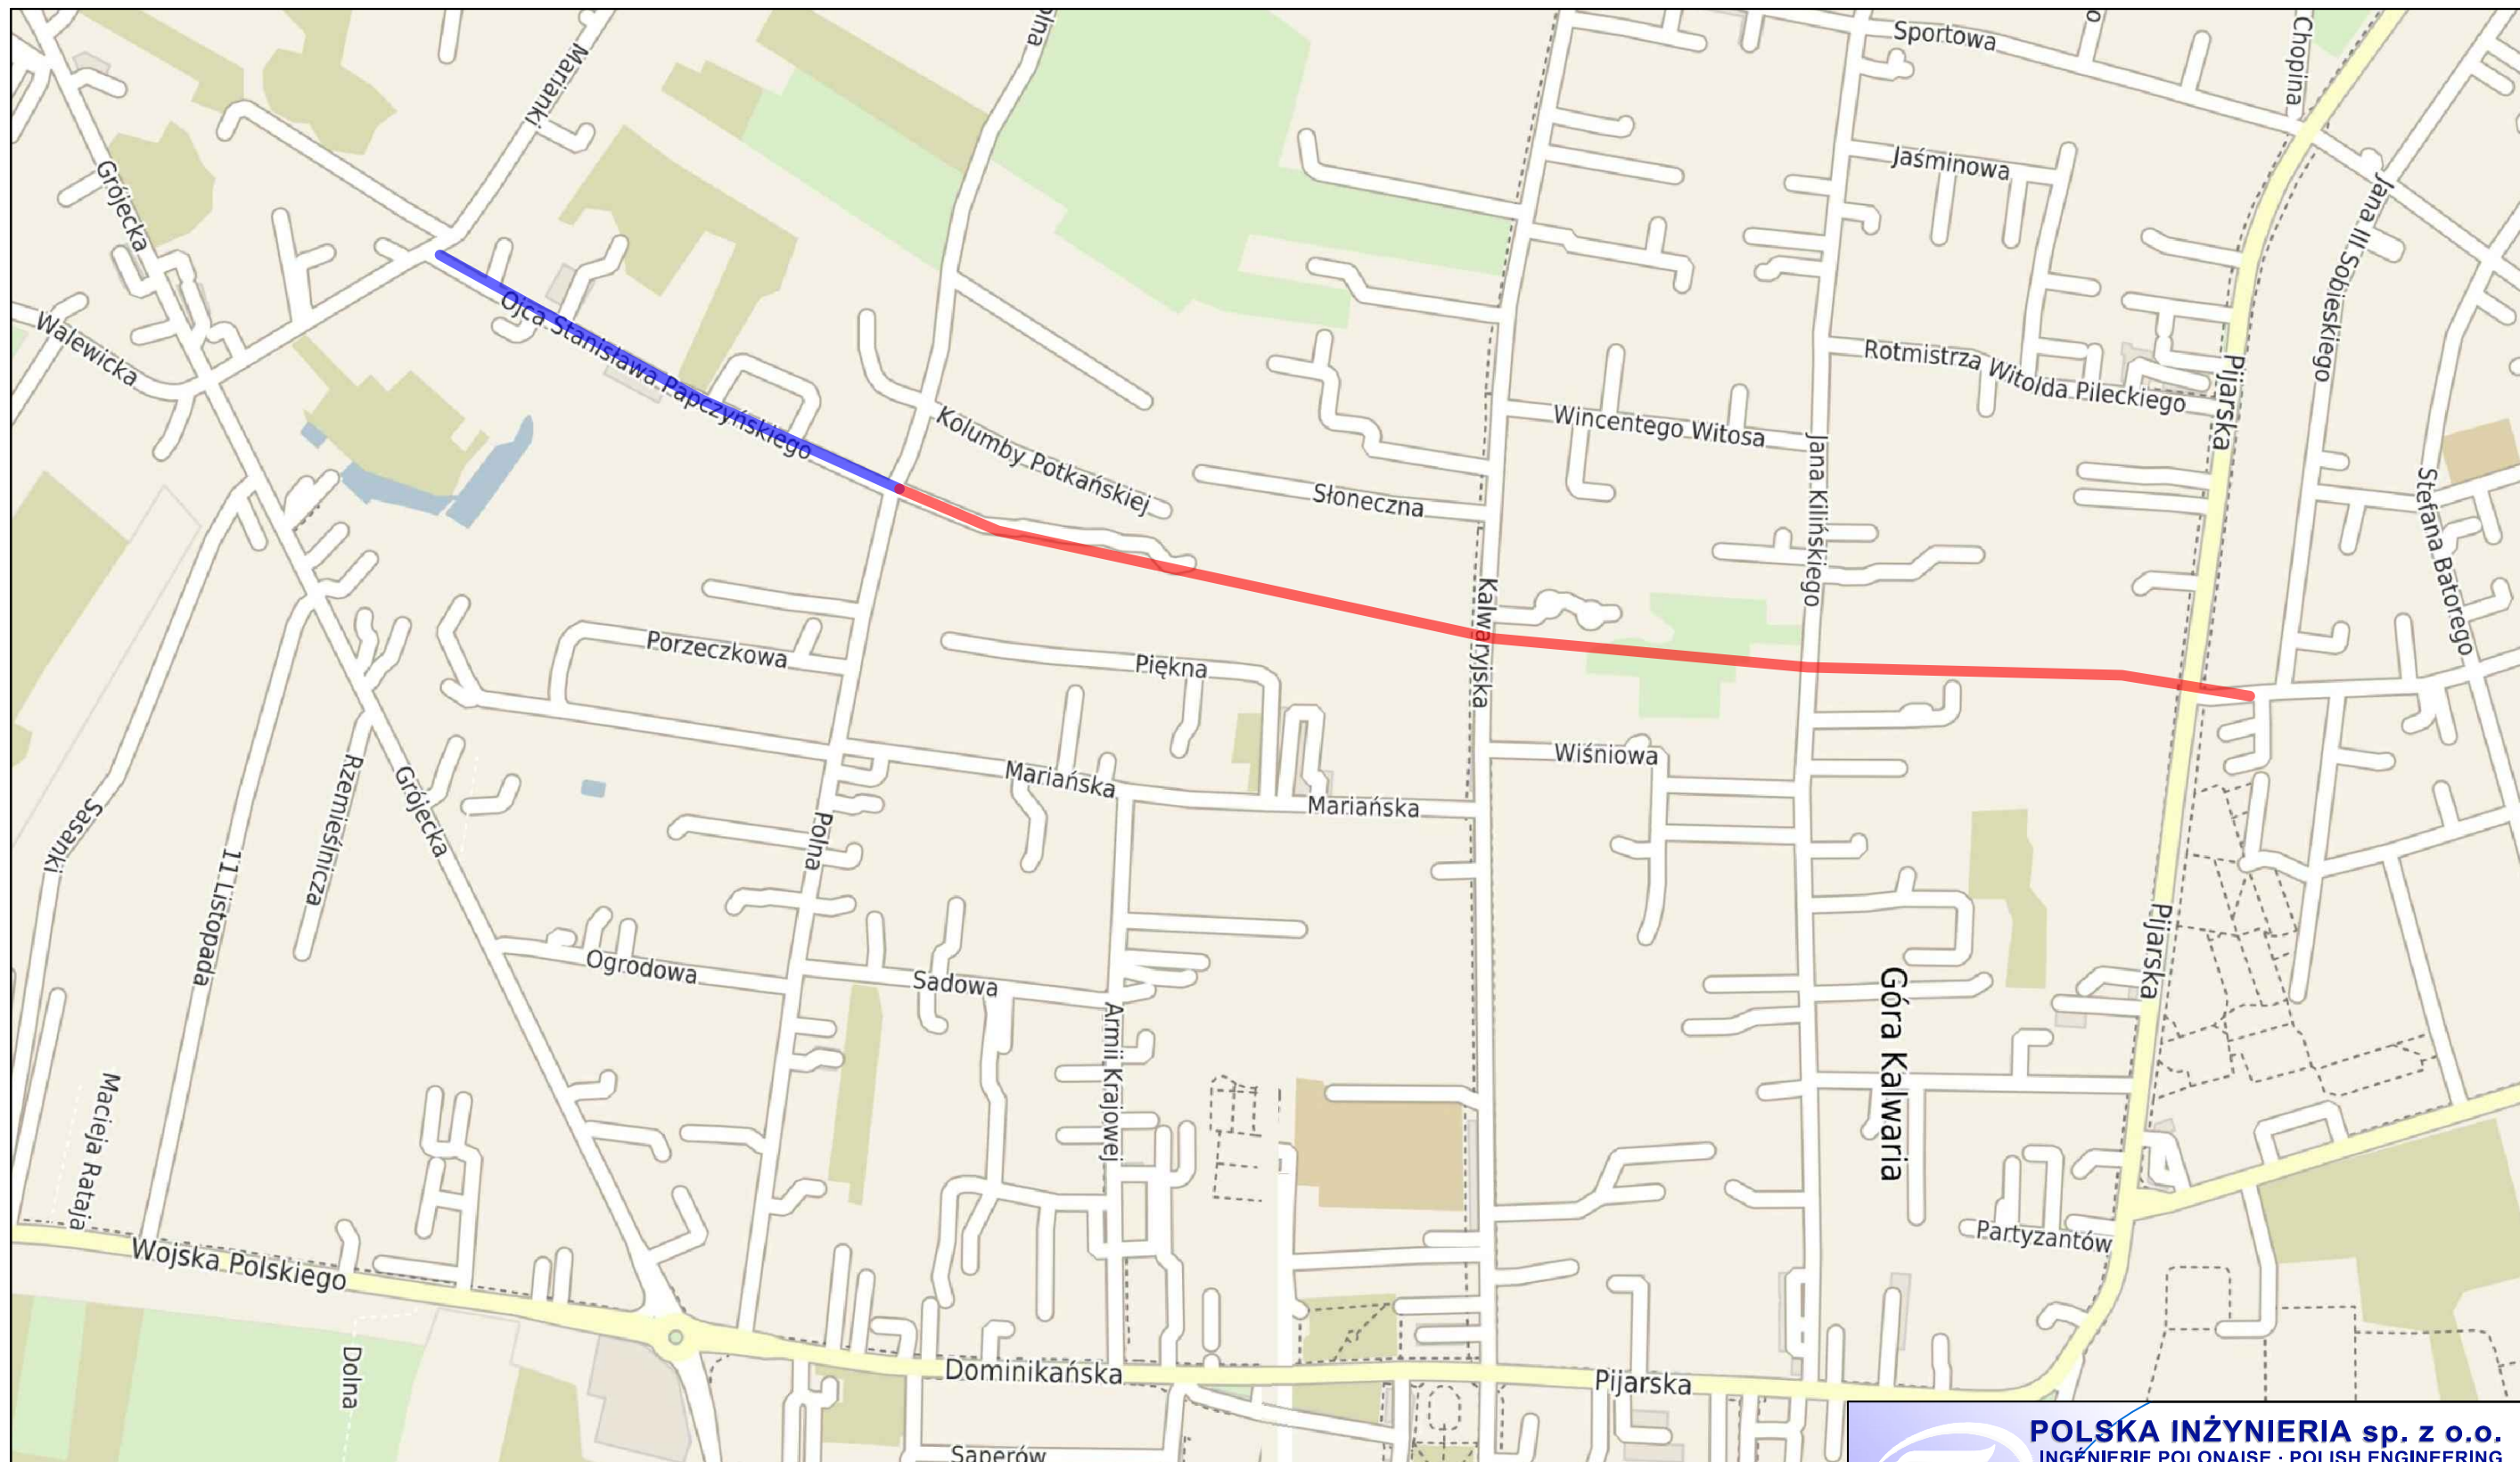

Legenda:

- przebudowa drogi i budowa ciągu pieszo-rowerowego
- budowa drogi



**POLSKA INŻYNIERIA sp. z o.o.**  
INGÉNIEURIE POLONAISE · POLISH ENGINEERING  
02-002 Warszawa (Warsaw, Varsovie)  
Polska (Poland, Pologne)  
ul. Nowogrodzka 62B, lok. 19  
[www.polskainzynieria.pl](http://www.polskainzynieria.pl)

|                      |                               |                                                              |                   |
|----------------------|-------------------------------|--------------------------------------------------------------|-------------------|
| Zamawiający:         |                               | Gmina Góra Kalwaria<br>ul. 3 Maja 10<br>05-530 Góra Kalwaria |                   |
| Temat:               |                               | BUDOWA UL. PAPCZYŃSKIEGO W GÓRZE KALWARII                    |                   |
| Tytuł rysunku:       |                               | Plan orientacyjny                                            |                   |
| Stanowisko           | Imię, nazwisko i nr uprawnień | Podpis                                                       | Data:             |
| Opracowująca         | mgr inż. Aldona Szczepanik    |                                                              | 9 czerwca 2021 r. |
|                      |                               |                                                              | Skala             |
|                      |                               |                                                              | 1:5000            |
|                      |                               |                                                              | Rys. nr           |
|                      |                               |                                                              | 1                 |
| Specjalność: Drogową |                               | Stadium: PW                                                  |                   |