


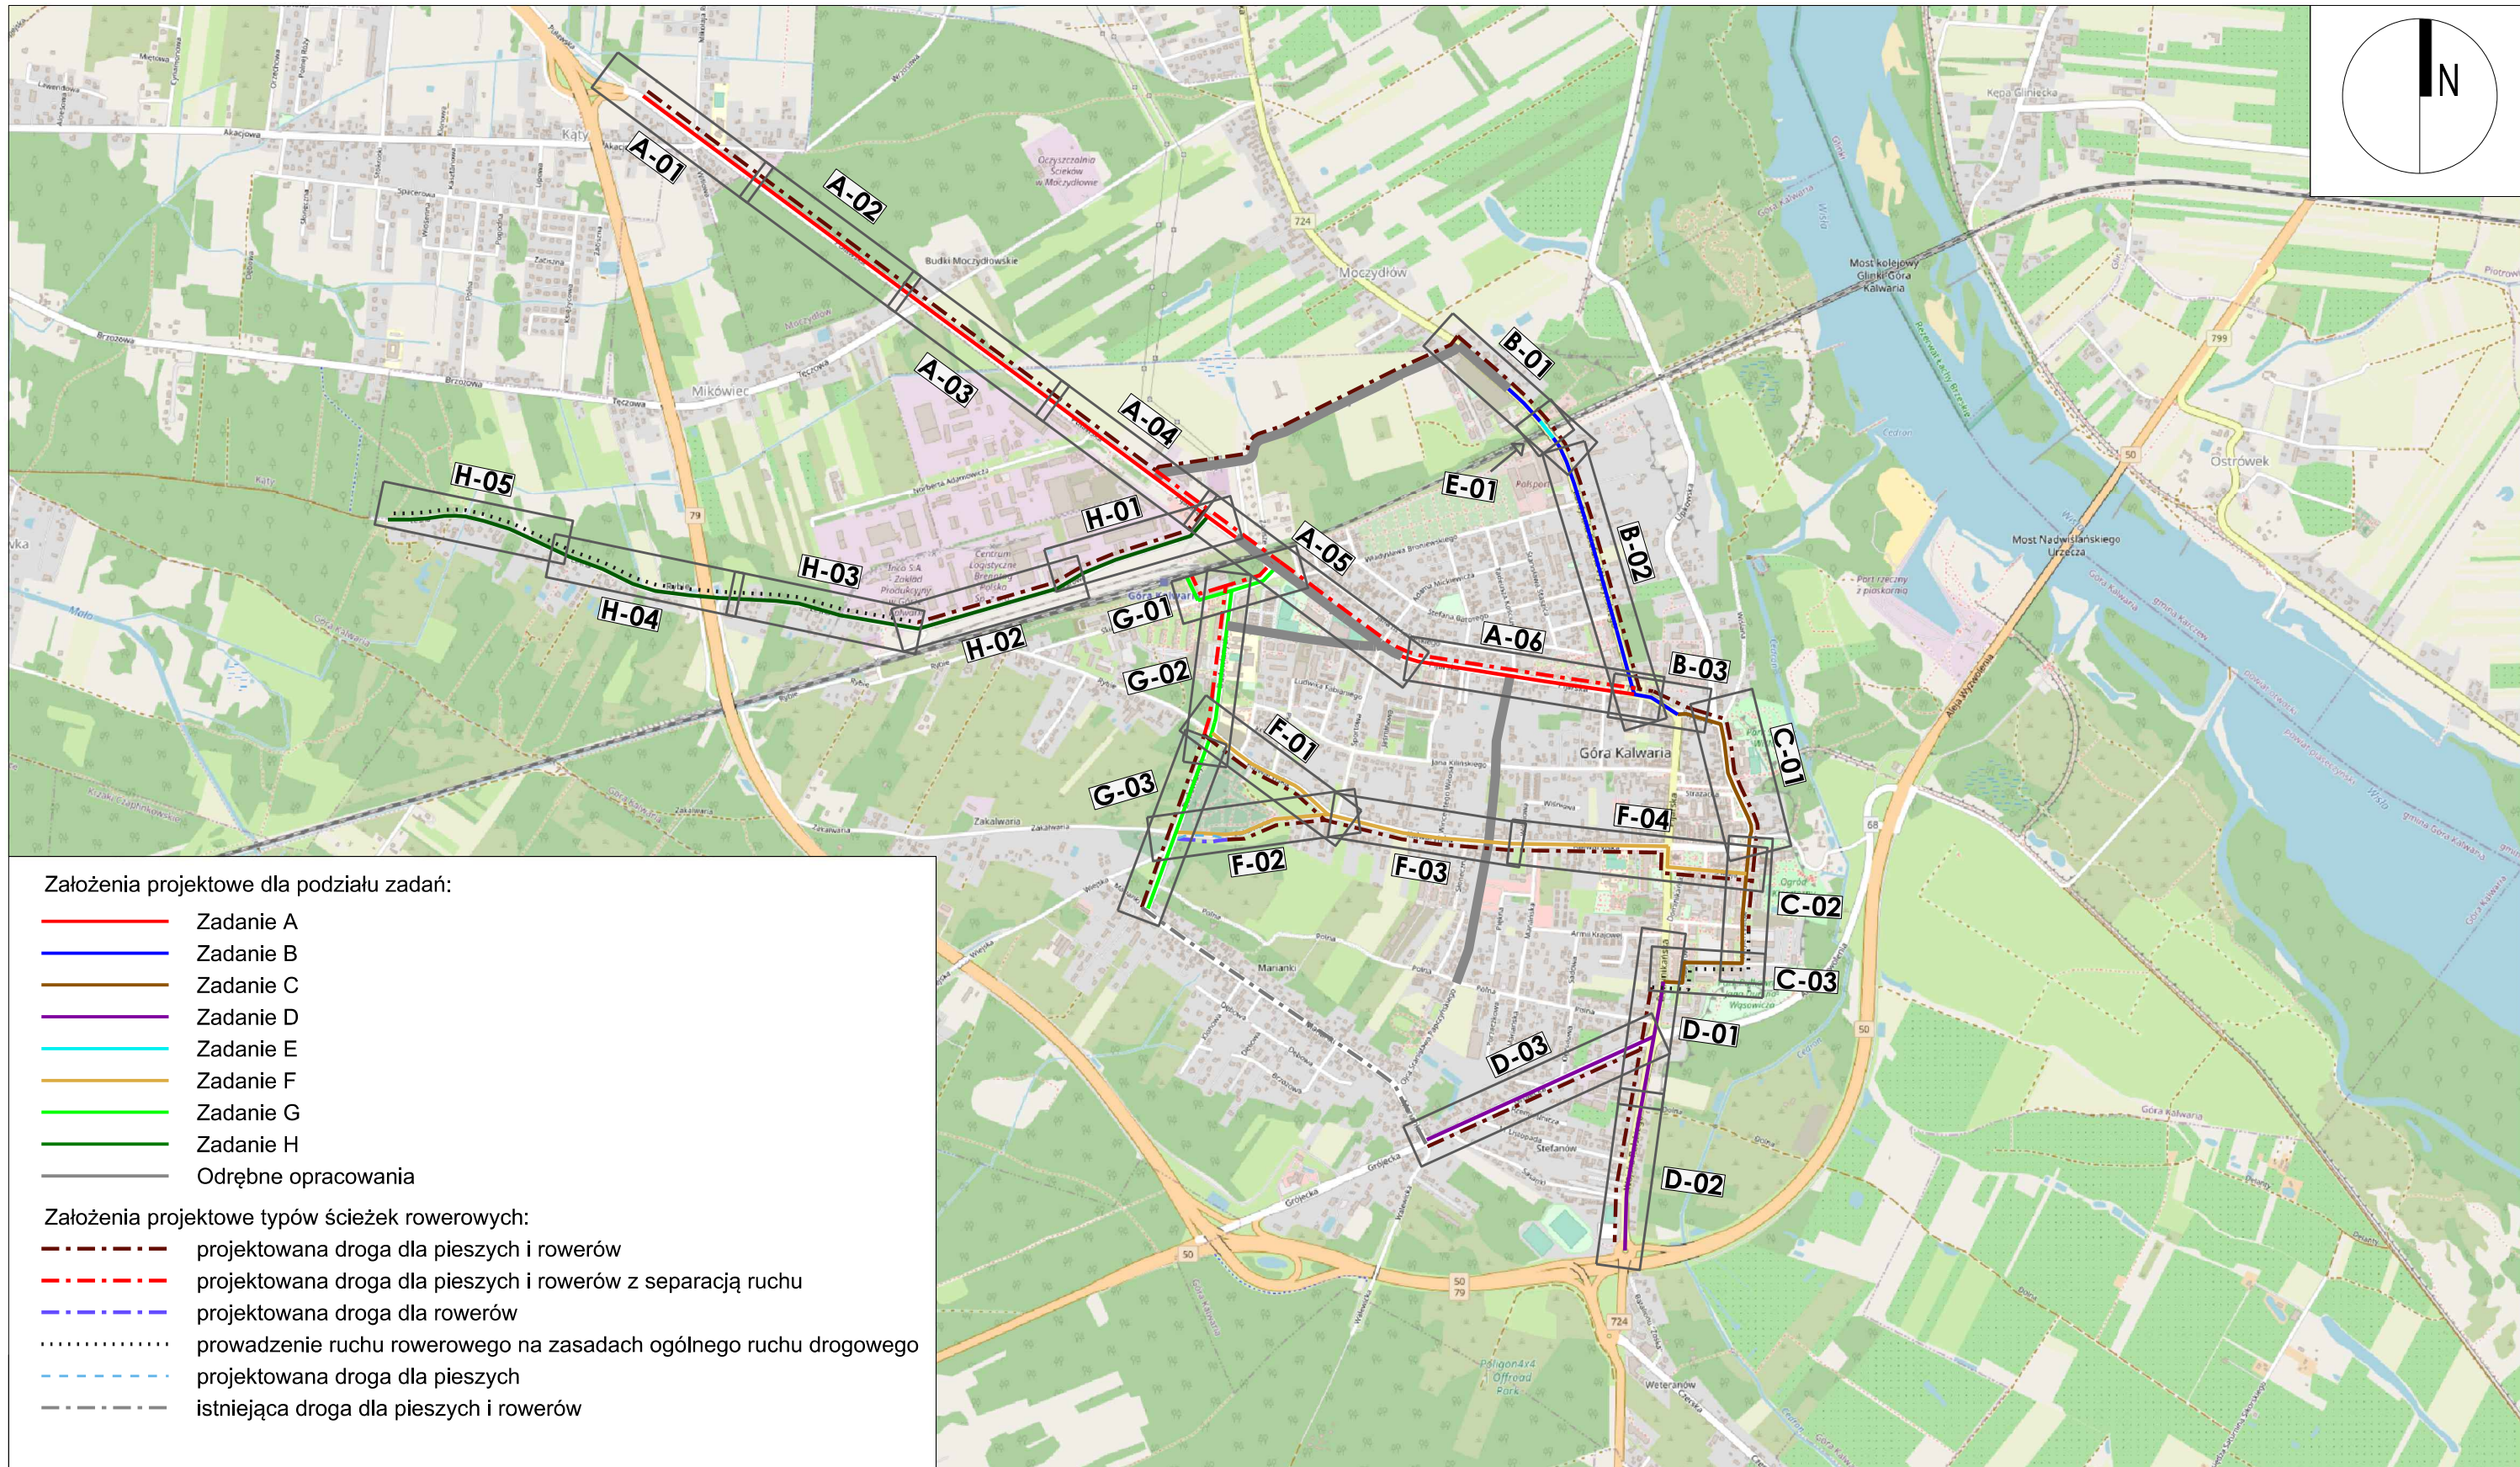

Założenia projektowe dla podziału zadań:

- Zadanie A
- Zadanie B
- Zadanie C
- Zadanie D
- Zadanie E
- Zadanie F
- Zadanie G
- Zadanie H
- Odrębne opracowania

Założenia projektowe typów ścieżek rowerowych:

- projektowana droga dla pieszych i rowerów
- projektowana droga dla pieszych i rowerów z separacją ruchu
- projektowana droga dla rowerów
- prowadzenie ruchu rowerowego na zasadach ogólnego ruchu drogowego
- projektowana droga dla pieszych
- istniejąca droga dla pieszych i rowerów

Inwestor



BURMISTRZ MIASTA
I GMINY GÓRA KALWARIA
ul. 3 Maja 10
05-530 Góra Kalwaria

Faza:
WSTĘPNA KONCEPCJA

Temat:
WSTĘPNE ROZWIĄZANIA PROJEKTOWE

Nazwa inwestycji

Program funkcjonalno-użytkowy dla zadania:
"Budowa ścieżek rowerowych na terenie gminy Góra Kalwaria"

Jednostka projektowa

VIVALO

VIVALO sp. z o.o.
ul. J.P. Woronicza 78/13
02-640 Warszawa

Biuro i adres do korespondencji:
Jana Kasprzowicza 103/4
01-823 Warszawa
www.vivalo.pl
e-mail: biuro@vivalo.pl
tel.: 502 709 556; 501 535 767
fax.: 22 207 25 90

Nazwa rysunku
Plan orientacyjny

Data
01.2024

Skala
1:50 000

Nr rysunku
2023-06-O-K-D-O-001-01

Nr projektu
2023-05

Nr rewizji
