


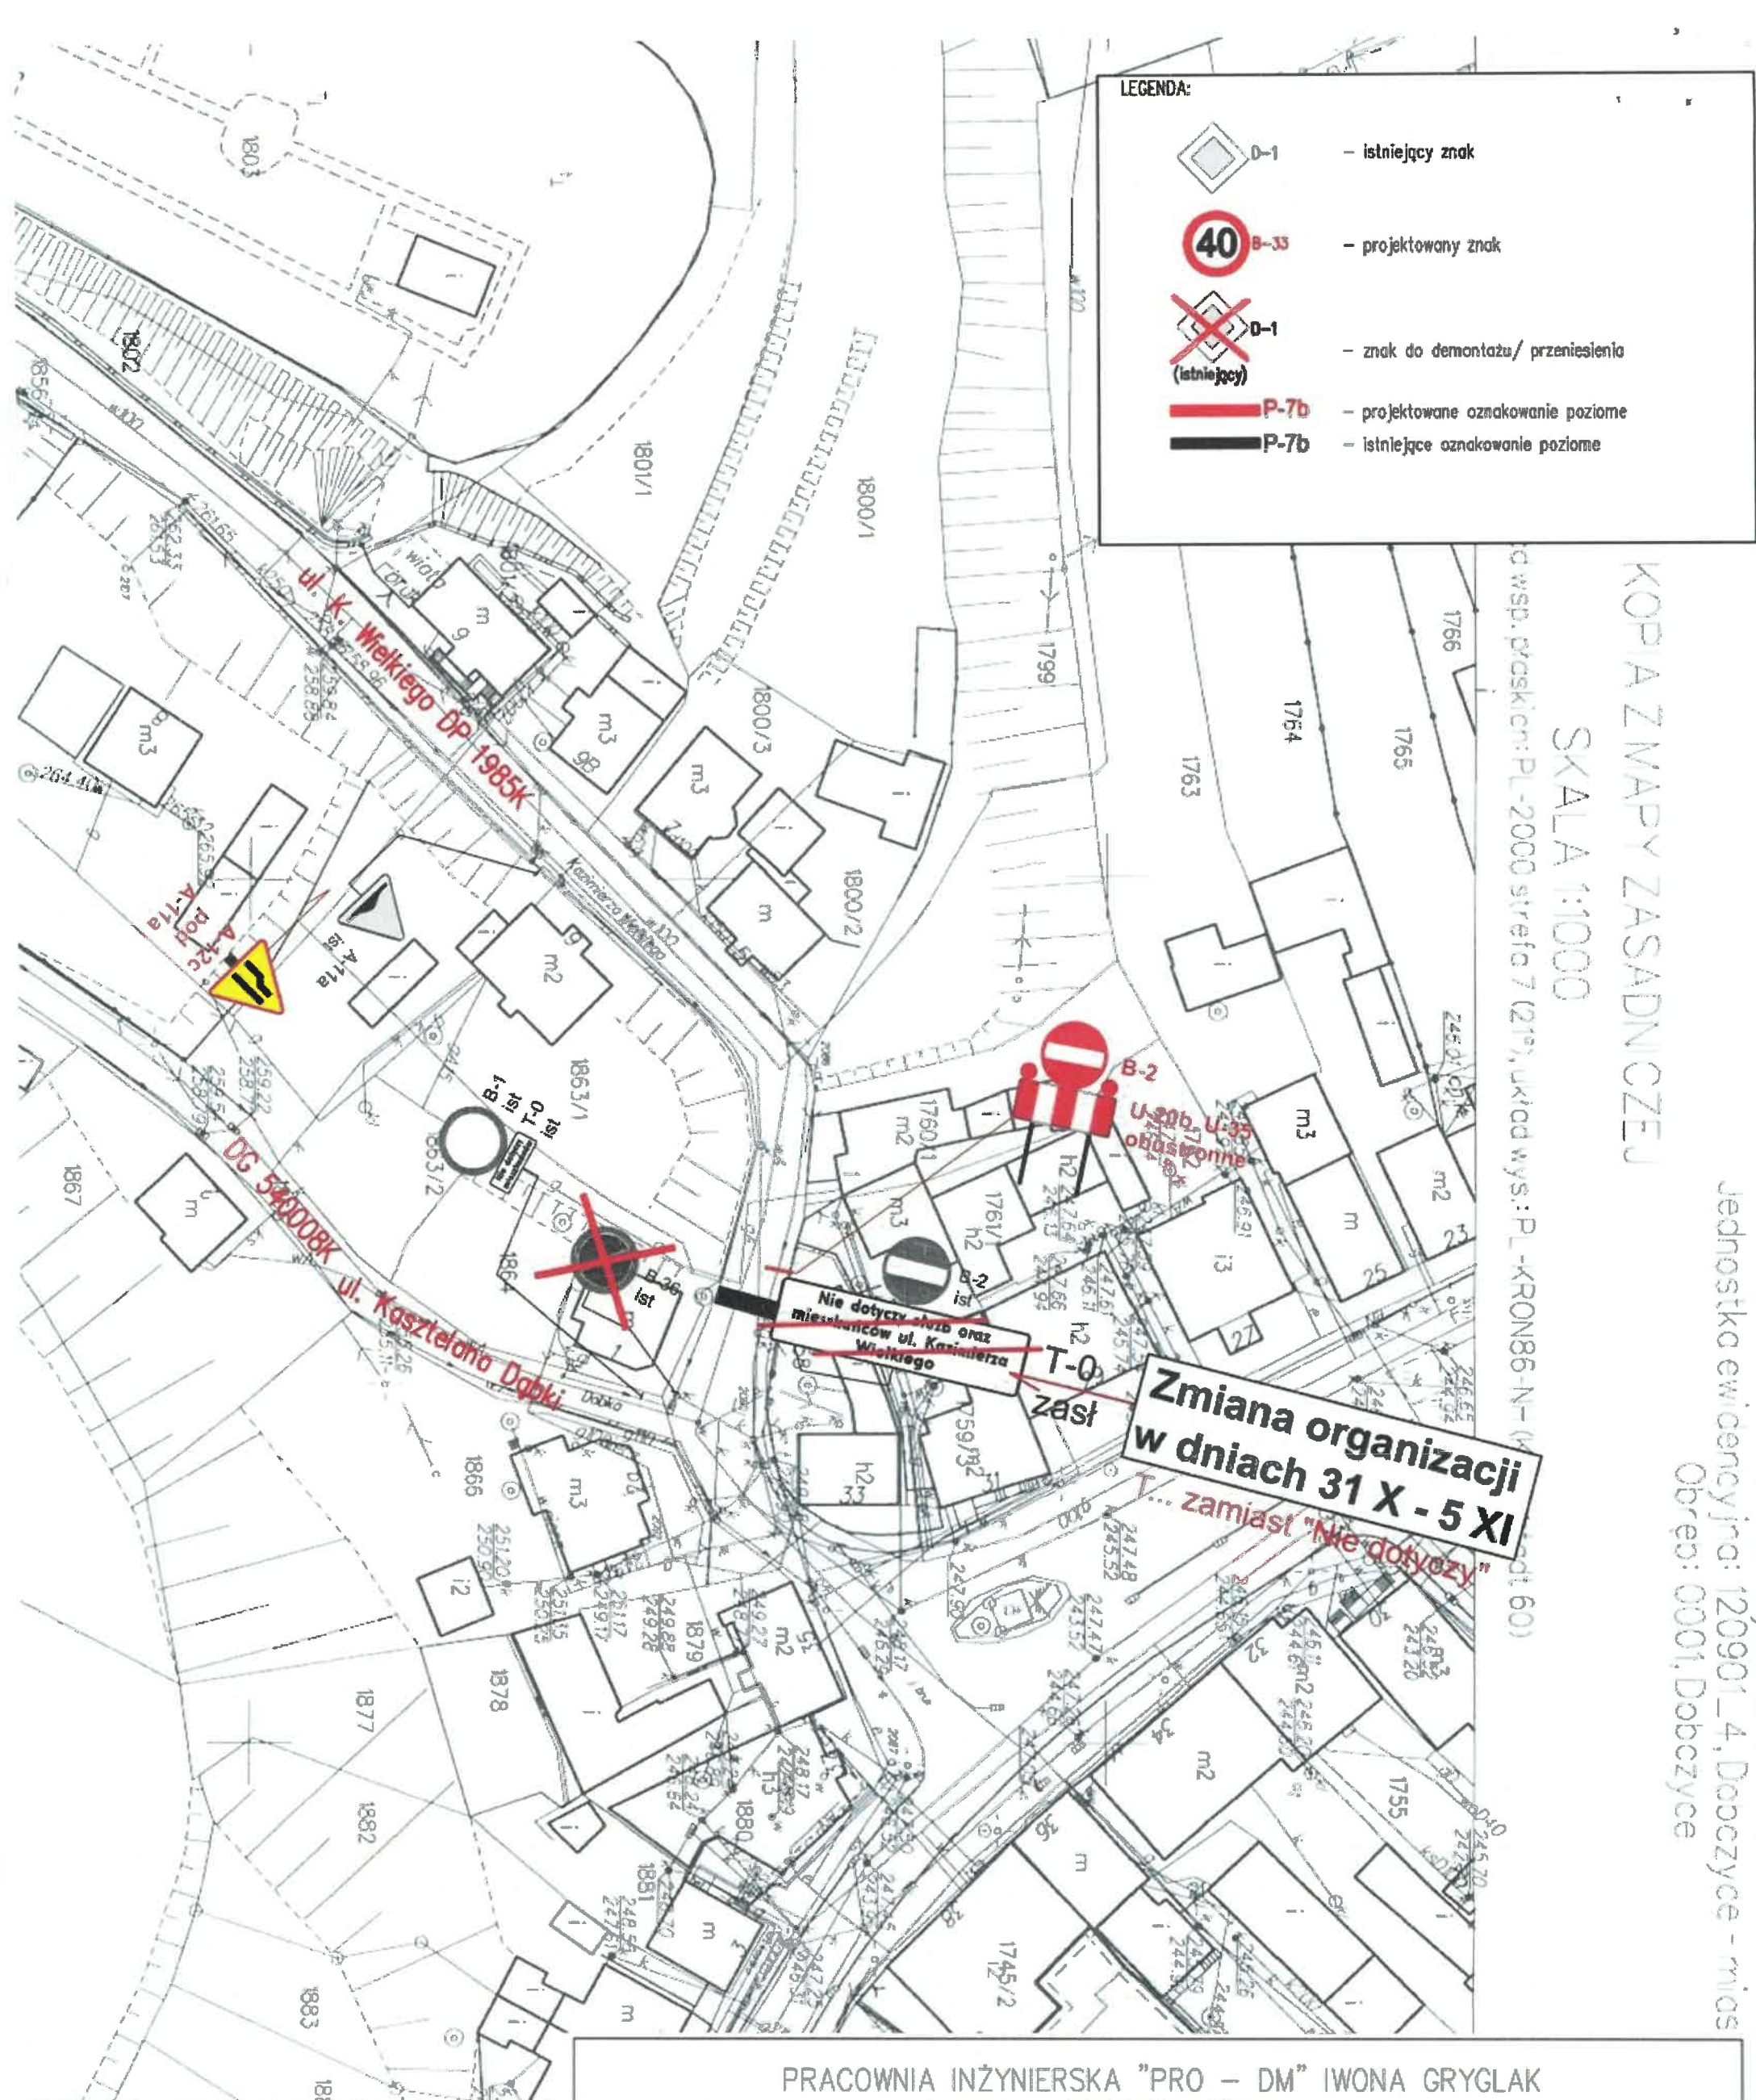

LEGENDA:

- D-1 - istniejący znak
- B-33 - projektowany znak
- D-1 (istniejący) - znak do demontażu/ przeniesienia
- P-7b - projektowane oznakowanie poziome
- P-7b - istniejące oznakowanie poziome

KOPIA Z MAPY ZASADNICZEJ

SKALA 1:1000

Wsp. płaskich: PL-2000 strefa 7 (21°), układ wys.: PL-KRON86-N (Kras. 60)

OWIĘCZANIE
Jednostka ewidencyjna: 120901_4, Dobczyce - miasto
Obec: 0001, Dobczyce

PRACOWNIA INŻYNIERSKA "PRO - DM" IWONA GRYGLAK DROGINIA 386 32-400 MYŚLENICE			
Objekt: Projekt tymczasowej zmiany organizacji ruchu w dniach dla ul. Przedbronia DP 1983K i ul. K. Wielkiego 1985K m. Dobczyce			
Projektował:		nr ewid: 171/10_2017/IG	
Tytuł:	Tymczasowa organizacja ruchu	Skala:	1:1000
		Nr rys.	3

STAROSTWO POWIATOWE
w Myślenicach
32-400 Myślenice, ul. M. Reja 13
-141-

