



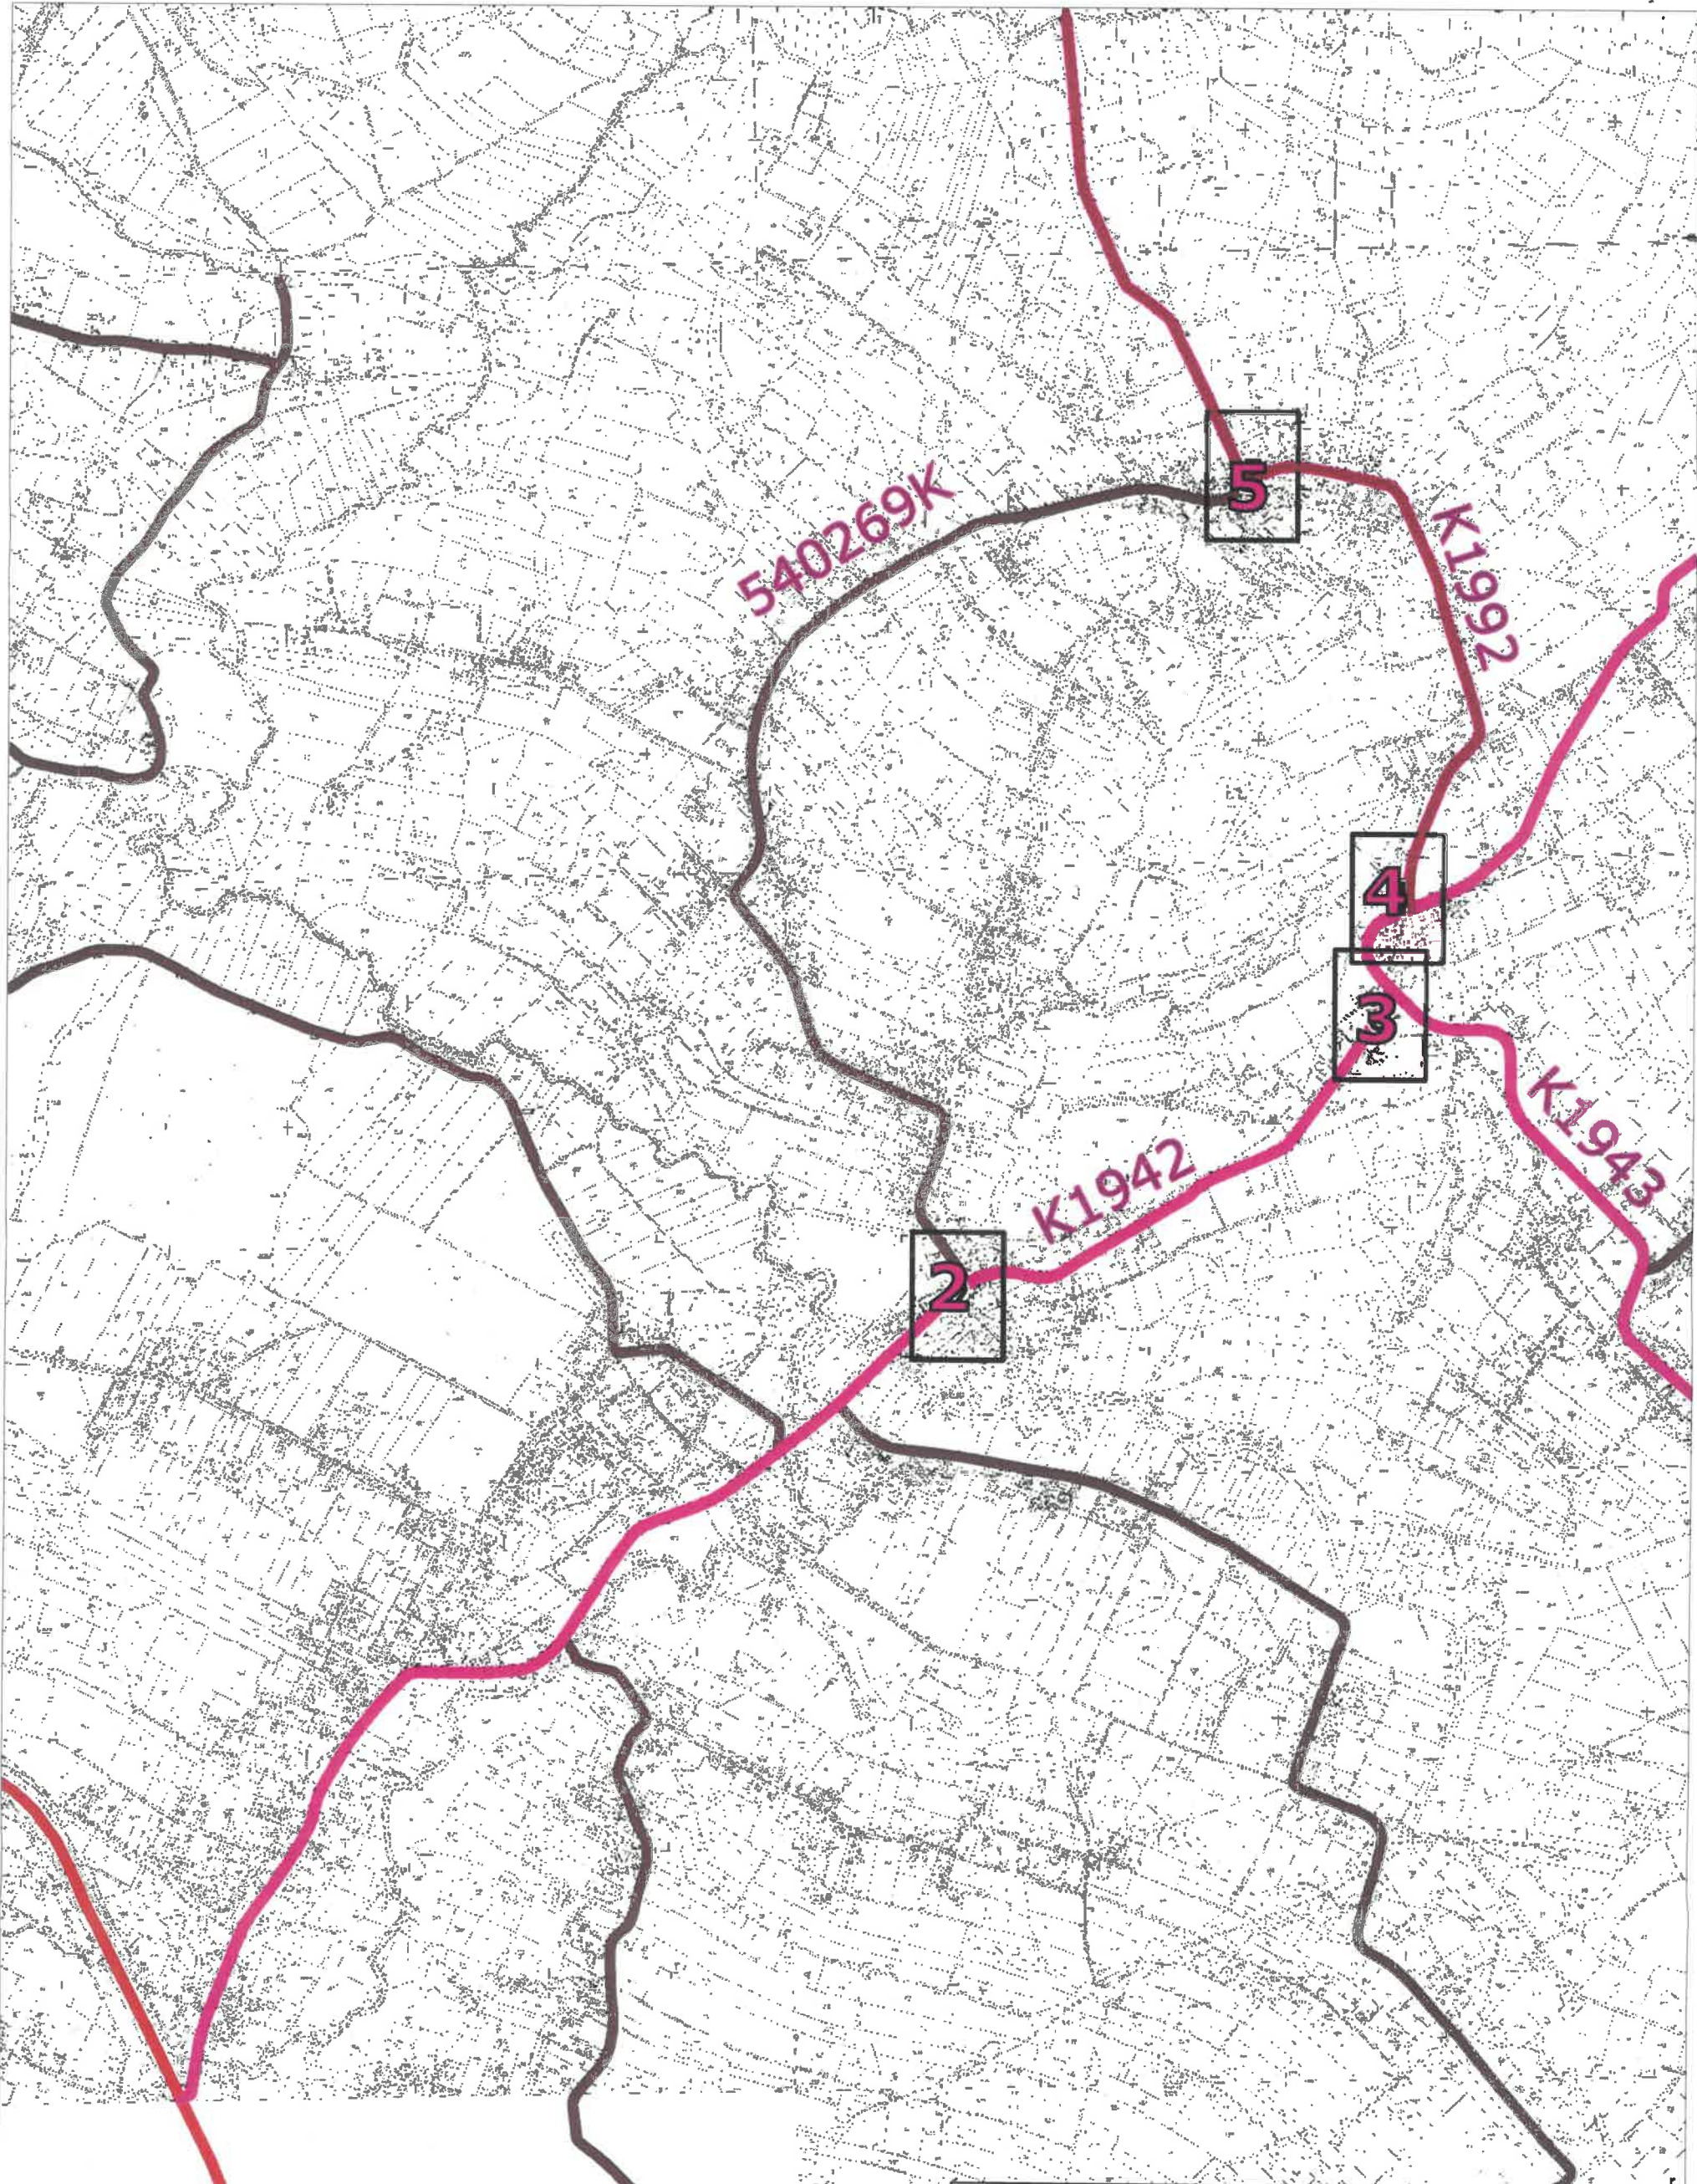

Handwritten signature in blue ink.

STAROSTWO POWIATOWE
w Myślenicach
ul. M. Reja 13
32-400 Myślenice

Założyciel: ZDP Myślenice		PLAN ORIENTACYJNY	
Droga Numer P1994K		Projekt 02	
PLAN ORIENTACYJNY OZNAKOWANIA			
LEHMANN + PARTNER POLSKA SP. Z O.O.  ul. Marii Dąbrowskiej 8 62-500 Konin telefon 063/2467445 Telefax 063/2467446 e-mail: info@lehmann-partner.pl internet: http://www.pomiarodrogowe.pl		SKALA	1:10000
		NR RYS.	01
		STAN	Październik 2025

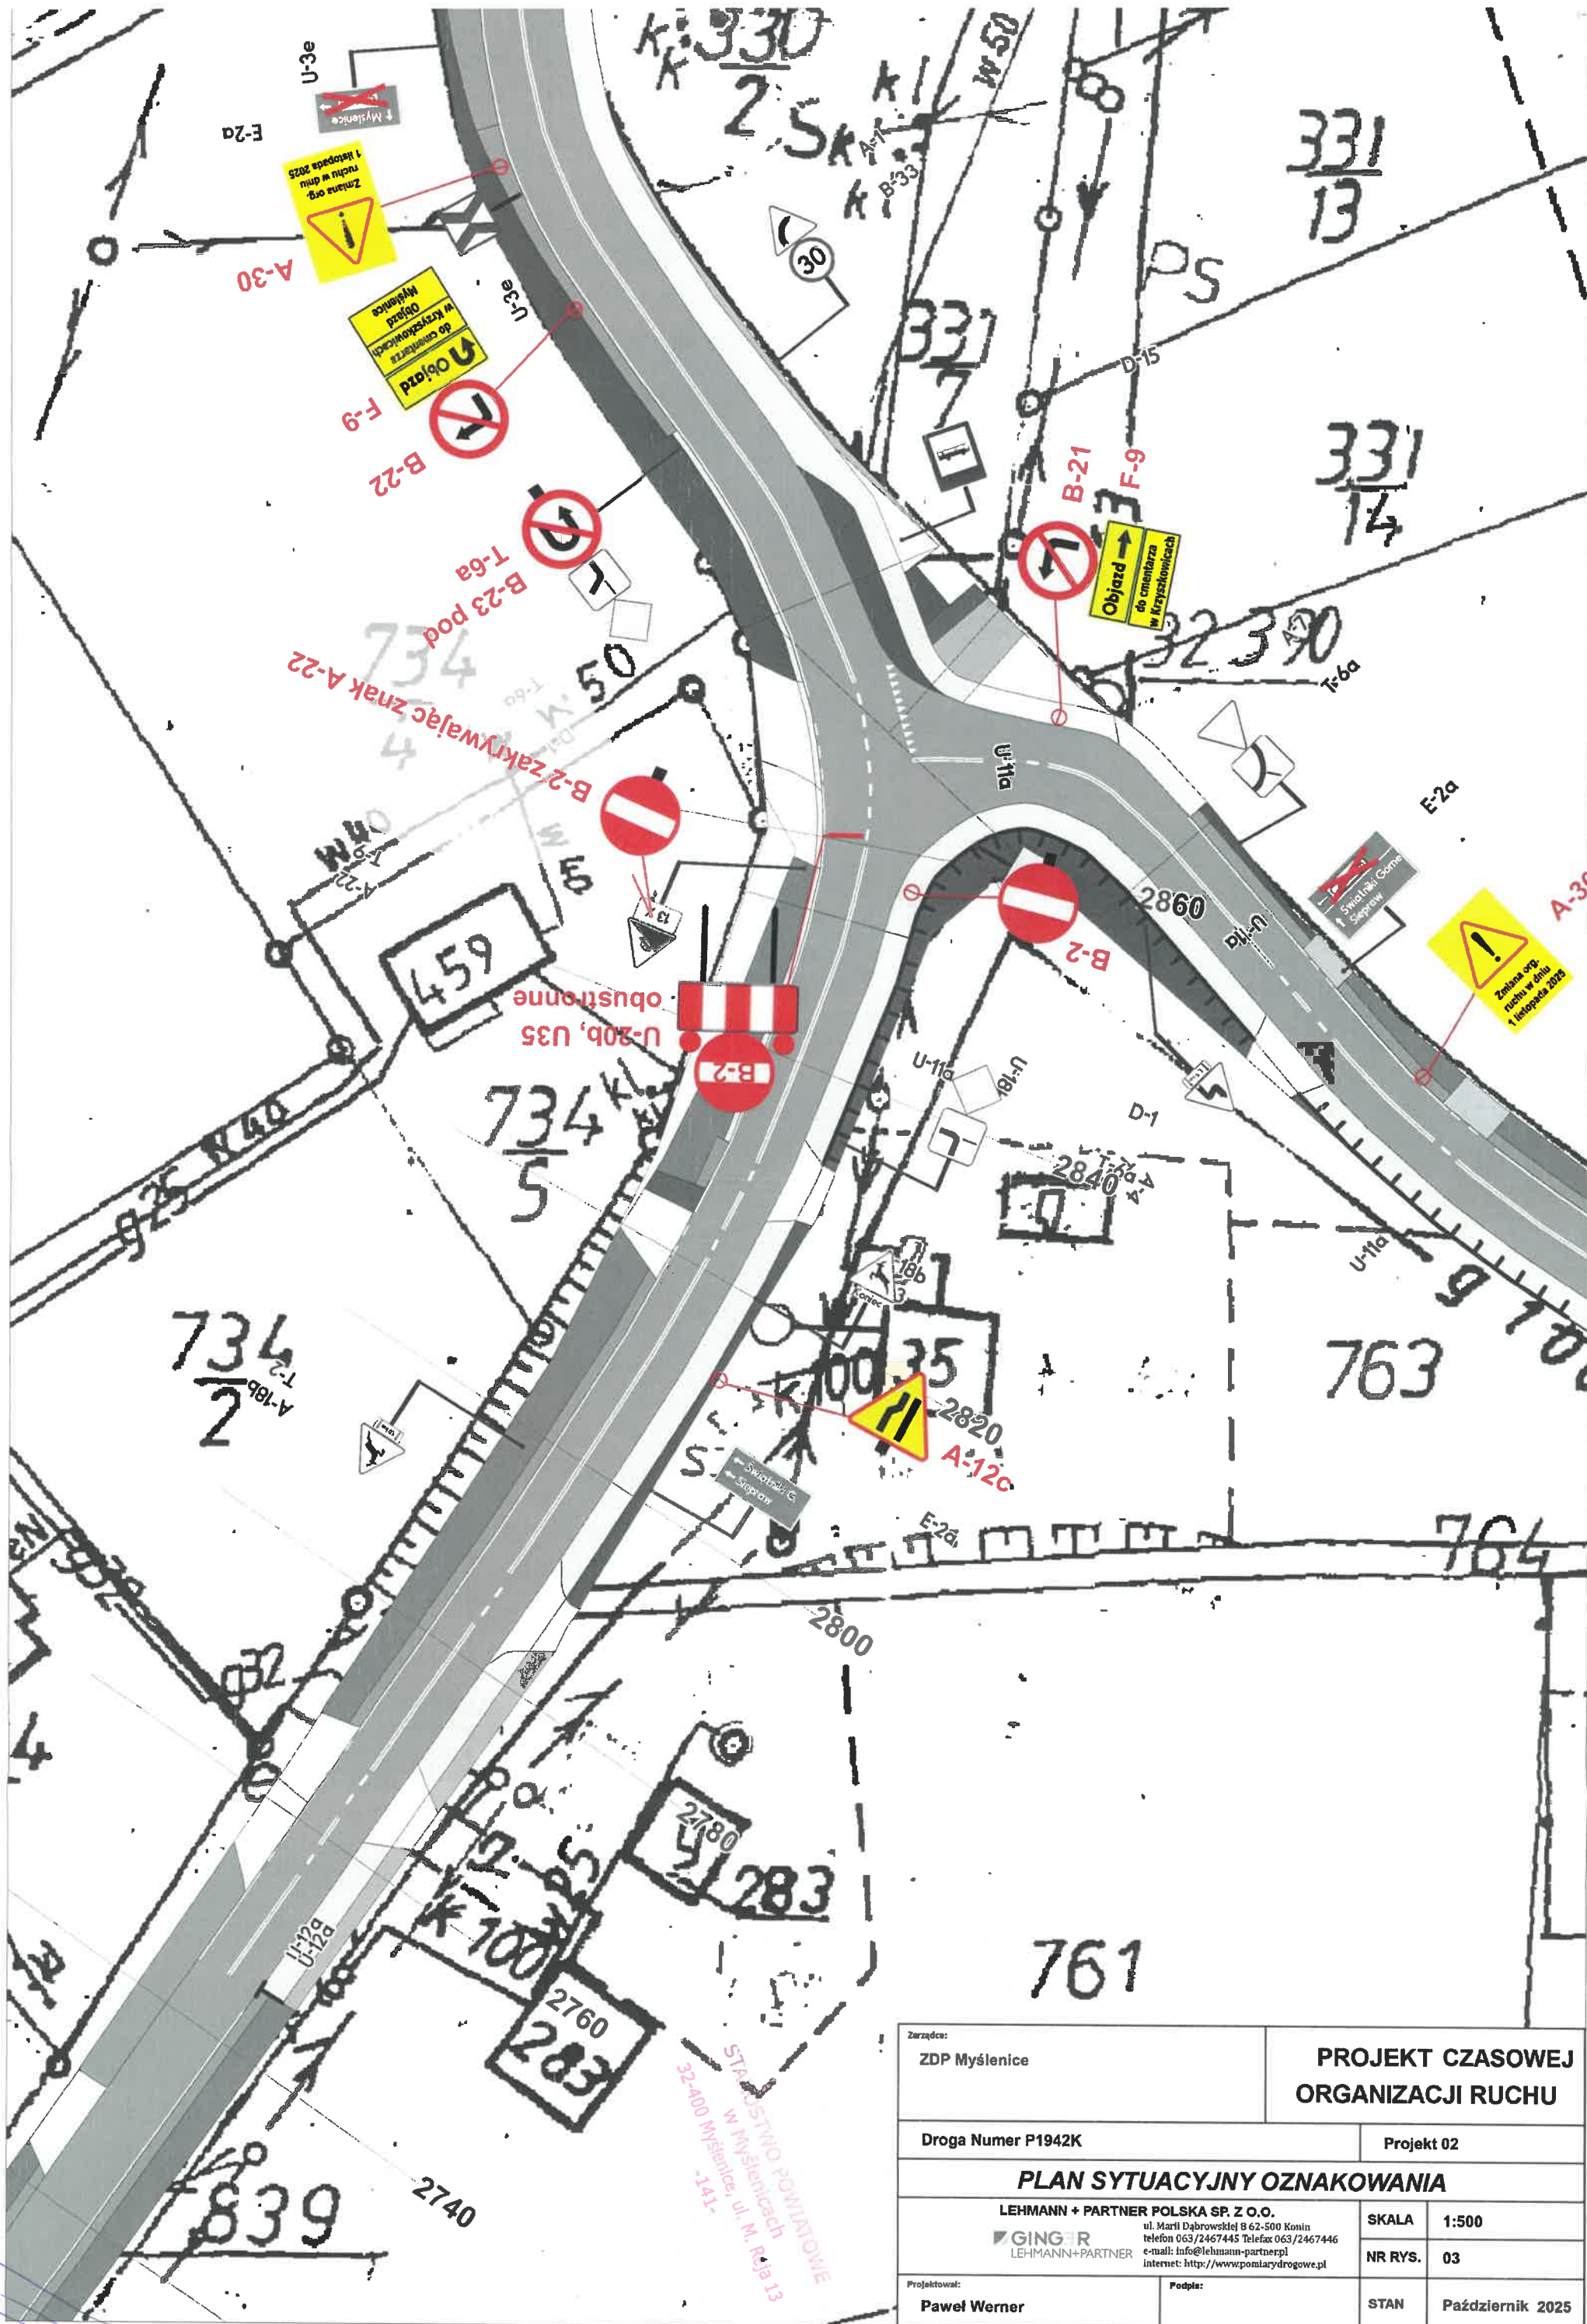

Zarządcy: ZDP Myślenice		PROJEKT CZASOWEJ ORGANIZACJI RUCHU	
Droga Numer P1942K		Projekt 02	
PLAN SYTUACYJNY OZNAKOWANIA			
LEHMANN + PARTNER POLSKA SP. Z O.O. ul. Marii Dąbrowskiej 8 62-500 Konin telefon 063/2467445 Telefax 063/2467446 e-mail: info@lehmann-partner.pl internet: http://www.poniarydrogowe.pl		SKALA	1:500
Projektował: Paweł Werner		NR RYS.	03
Podpis:		STAN	Październik 2025

Zarządca: ZDP Myślenice		PROJEKT STAŁEJ ORGANIZACJI RUCHU	
Droga Numer P1994K		Projekt 02	
PLAN SYTUACYJNY OZNAKOWANIA			
LEHMANN + PARTNER POLSKA SP. Z O.O. 		SKALA	1:500
ul. Marii Dąbrowskiej 8 62-500 Konin telefon 063/2467445 Telefax 063/2467446 e-mail: info@lehmann-partner.pl internet: http://www.pomiarydrogowe.pl		NR RYS.	05
Projektował: Paweł Werner	Podpis:	STAN	Październik . 2025