



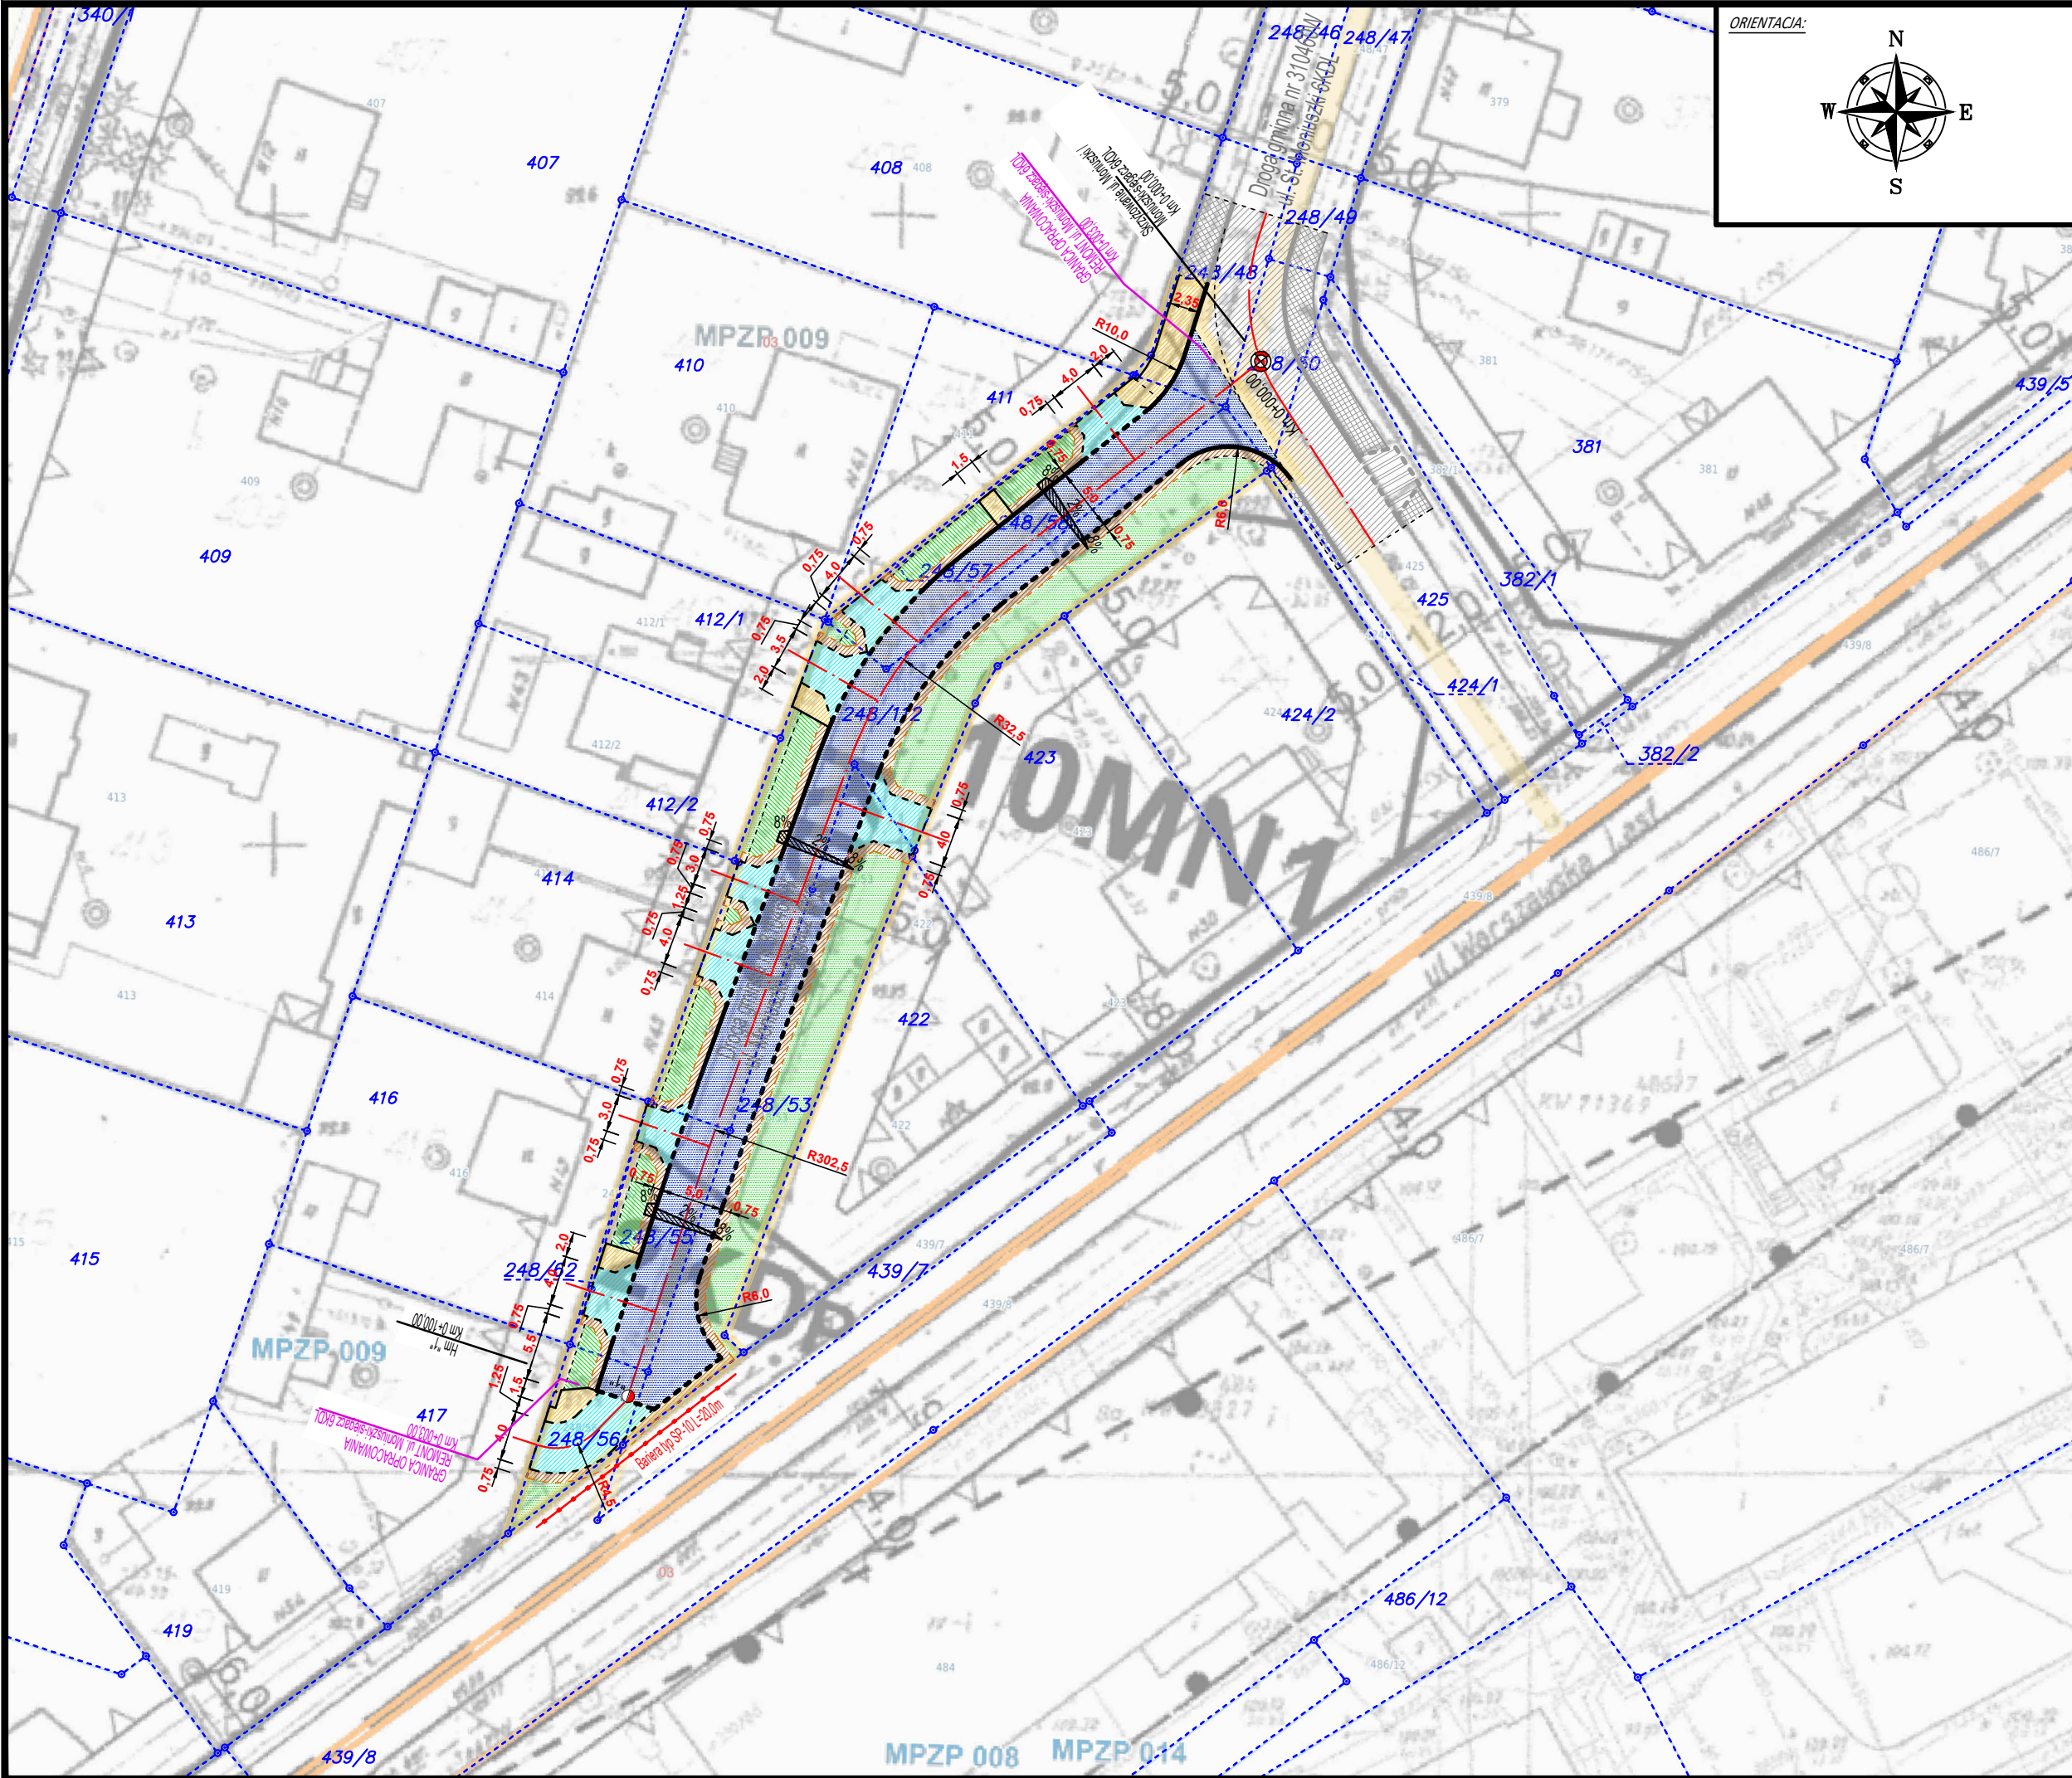

ORIENTACJA:

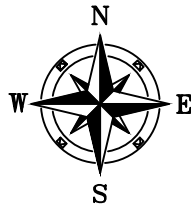

LEGENDA:

- PROJ. JEZDNI
- PROJ. ZJAZDY ZWYKLE
- PROJ. POBOCZA UTWARDZONE/CHODNIK (BRUK.-BET.)
- PROJ. POBOCZA UTWARDZONE (TLUCZEŃ KAM.)
- POWIERZCHNIA BIOLOGICZNIE CZYNNA
- ISTN. JEZDNI
- ISTN. CHODNIKI
- ISTN. ZJAZDY
- ISTN. POBOCZA
- PROJ. KRAWIEŻNIK WTOPIONY
- PROJ. OBRZEŻE
- ISTN. KRAWIEŻNIK WYSTAJĄCY
- ISTN. OBRZEŻE
- GRANICE DZIAŁEK EWIDENCYJNYCH
- ZAKRES OPRACOWANIA /REMONT/

INWESTOR:



Gmina Miasto Piastów
ul. 11 Listopada 2
05-820 Piastów

INWESTYCJA:

"Remont drogi gminnej nr 310460W
(KDL6 i 2KDP) ul. St. Moniuszki
w Piastowie, pow. Pruszków, woj. Mazowieckie"

JEDNOSTKA PROJEKTOWA:

IDEA SDT & Partnerzy
05-800 Pruszków, ul. Staszica 1, p. IV, lok. 7
tel. 516-488-568

TYTUŁ RYSUNKU:

Plan sytuacyjny

FAZA OPRACOWANIA:

KONCEPCJA PROJEKTOWA

RODZAJ OPRACOWANIA:

PROJEKT DROGOWY

SKALA:

1:500

Nr:

DM-1

PROJEKTANT:

inż. Paweł Dziedzicki
upr. MAZ/0195/PWOD/16

Data:

08.07.2025

Podpis:

WSPÓŁPRACA:

mgr inż. Anna Mościńska

Data:

08.07.2025

Podpis:

SPRAWDZAJĄCY:

inż. Krystyna Cąkała
upr. WAM/0112/PWOD/06

Data:

08.07.2025

Podpis: