



GMINA HARASIUKI

MIJSCOWY PLAN ZAGOSPODAROWANIA PRZESTRZENNEGO

„CMETARZ W HUCIE KRZESZOWSKIEJ”

25 0 25 50 75 100 m

SKALA 1:1000

LEGENDA:


Oznaczenia graficzne bęące obowiążującymi ustaleniami planu:



GRANICA OBSZARU OBJĘTEGO MIJSCOWYM PLANEM ZAGOSPODAROWANIA PRZESTRZENNEGO



LINIA ROZGRANICZAJĄCA TERENY O RÓŻNYM PRZEZNACZENIU LUB RÓŻNYCH ZASADACH ZAGOSPODAROWANIA

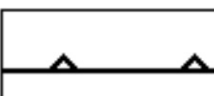

NIEPRZEKACZALNA LINIA ZABUDOWY



STREFA OCHRONY SANITARNEJ OD CMETARZA - 50 m



STREFA OCHRONY SANITARNEJ OD CMETARZA - 150 m



GRANICA OTULINU PARKU KRAJOBRAZOWEGO LASY JANOWSKIE

Ochrona dziedzictwa kulturowego i zabytków:



OBSZARY WPISANE DO REJESTRU ZABYTEKÓW ORAZ GMINNEJ EWIDENCJI ZABYTEKÓW

Literowe i barwne oznaczenia graficzne dotyczące przeznaczenia terenu:



TEREN DROGI LOKALNEJ



TEREN PARKINGU



TEREN ROLNICTWA Z ZAKAZEM ZABUDOWY



TEREN WÓD



TEREN LASU



TEREN CMETARZA CZYNNEGO



TEREN CMETARZA ZAMKNIĘTEGO

Oznaczenia informacyjne:



LINIA WYMIAROWANIA (WYMIAR PODANY W METRACH)



OBSZARY WYMAGAJĄCE UZYSKANIA ZGODY NA PRZEZNACZENIE GRUNTÓW LEŚNYCH NA CELE NIELEŚNE

Symbole i oznaczenia graficzne dotyczące przeznaczenia terenów:




SYMBOL KLASY PRZEZNACZENIA TERENU



SYMBOL NUMERU PORZĄDKOWEGO

WYRYS ZE STUDIUM UWARUNKOWAŃ I KIERUNKÓW ZAGOSPODAROWANIA PRZESTRZENNEGO GMINY HARASIUKI

UCHWAŁA NR XXV/152/2020 RADY GMINY HARASIUKI Z DNIA 27 LISTOPADA 2020 r.

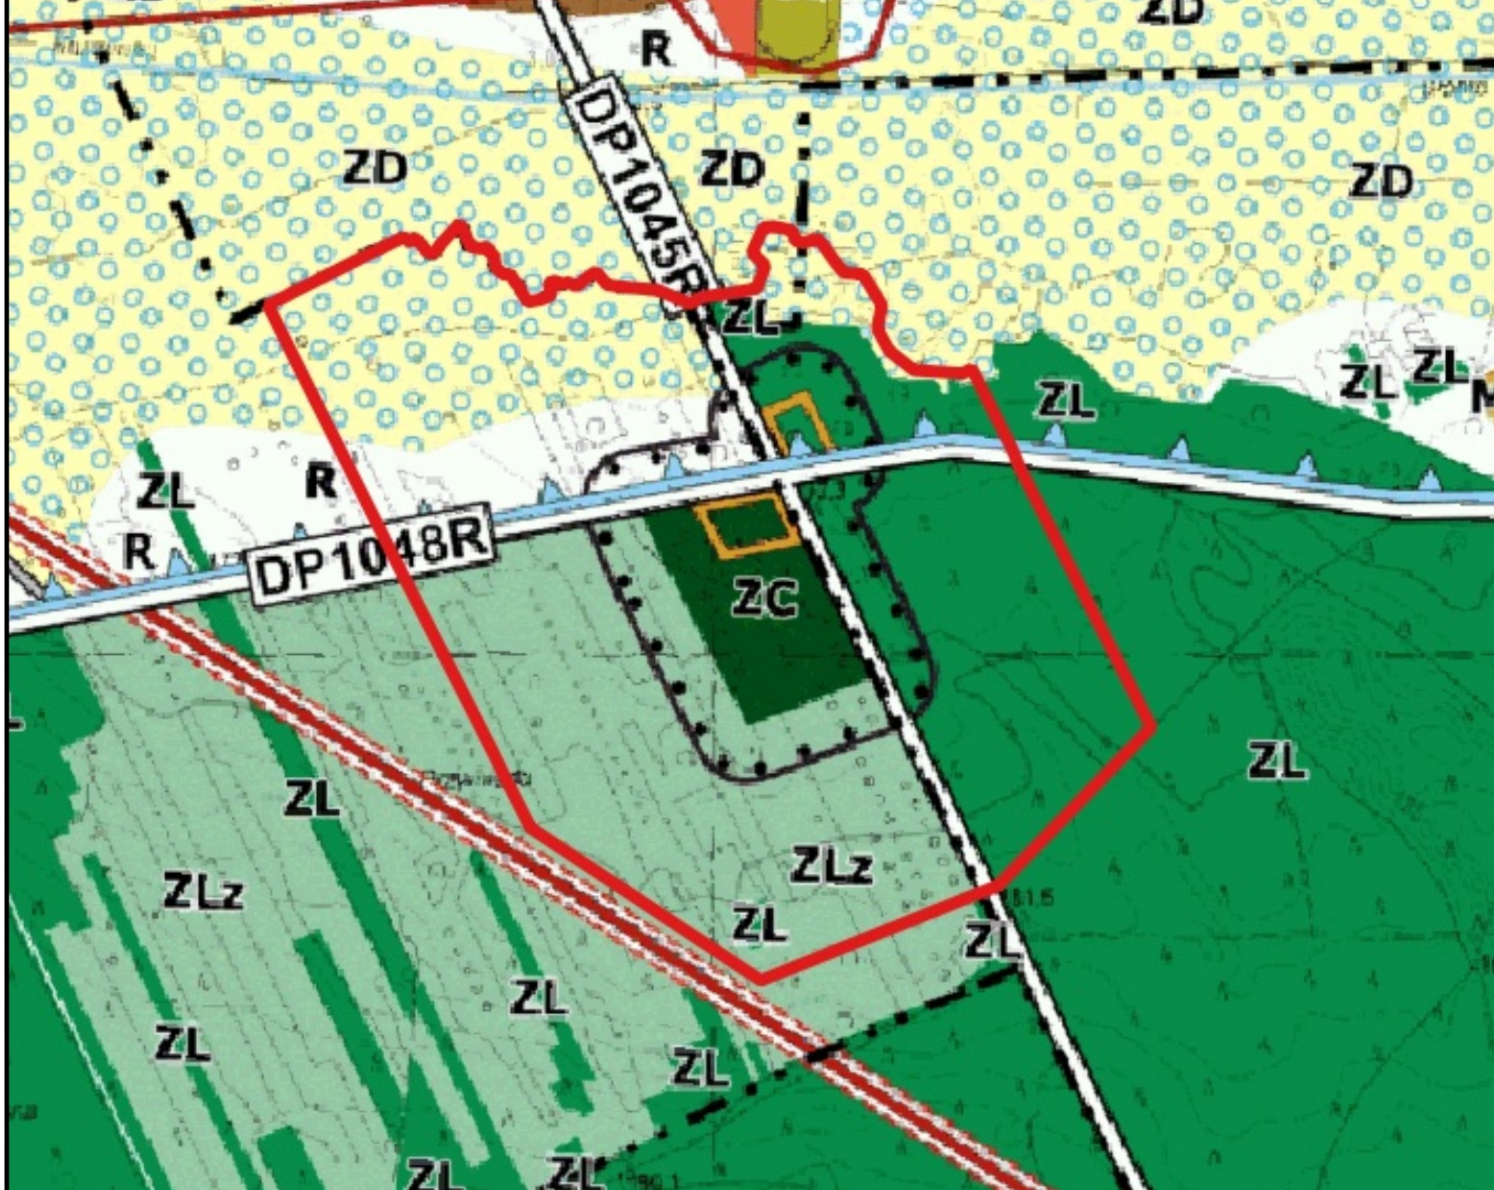



OBSZAR OBJĘTY UCHWAŁĄ W SPRAWIE PRZYSTAPIENIA DO SPORZĄDZENIA MIJSCOWEGO PLANU ZAGOSPODAROWANIA PRZESTRZENNEGO


LEGENDA

OZNACZENIA OGÓLNE



GRANICE OBRĘBÓW GEODEZYJNYCH

KIERUNKI ROZWOJU UKŁADU KOMUNIKACYJNEGO

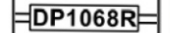

DROGI POWIATOWE



DROGI GMINNE


PRZEZNACZENIE TERENÓW



TERENY LASÓW



TERENY ROLNICZE

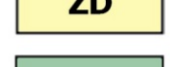

TERENY CMETARZY



TERENY DOLINNE WYKLUCZONE Z ZABUDOWY



TERENY WSKAZANE DO ZALESIEŃ

KIERUNKI OCHRONY ŚRODOWISKA PRZYRODNICZEGO



GRANICE PARKU KRAJOBRAZOWEGO LASY JULIANOWSKIE - OTULINA

KIERUNKI OCHRONY DZIEDZICTWA KULTUROWEGO



OBSZARY WPISANE DO REJESTRU ZABYTEKÓW

KIERUNKI ROZWOJU INFRASTRUKTURY TECHNICZNEJ



ISTNIEJĄCA LINIA ELEKTROENERGETYCZNA 110 kV



ROWY



STREFA MOŻLIWEJ LOKALIZACJI OBIEKTÓW SŁUŻĄCYCH MAŁEJ RETENCJI WODNEJ

STREFY OCHRONNE



STREFY OCHRONY SANITARNEJ OD CMETARZY

Załącznik graficzny do Uchwały
Rady Gminy Harasiuki
z dnia

Układ współrzędnych płaskich prostokątnych
PL-2000 Sfera 7 EPSG: 2178
Nazwa organu wydającego licencję: Starosta Nizaiński
Rysunek planu sporządzono na kopii mapy zasadniczej:
licencja nr G.8646.4.5.2024 z dnia 14.02.2024 r.