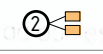
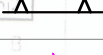
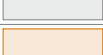
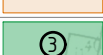
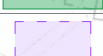


LEGENDA DO NINIEJSZEGO OPRACOWANIA:

	budynek mieszkalny wielorodzinny nr A i B
	miejsce gromadzenia odpadów statycznych
	granica opracowania
	nieprzekraczalna linia zabudowy
	wejścia do budynku
	teren biologicznie czynny
	nawierzchnia utwardzona z kostki betonowej
	nawierzchnia tarasów
	nawierzchnia bezpieczna placu zabaw
	stanowisko postojowe o wymiarach 2,5 x 5,0 m
	wjazd na działkę


SZKIC SYTUACYJNY DZIAŁKI

nr 491/35

skala 1:2000

ZESTAWIENIE POWIERZCHNI DZIAŁEK nr 491/35:

Powierzchnia zabudowy projektowanego budynku mieszkalnego wielorodzinnego nr A	479,21m ²	2,52 %
Powierzchnia zabudowy projektowanego budynku mieszkalnego wielorodzinnego nr B	479,21m ²	2,52 %
Powierzchnia projektowanych utwardzeń	1983,29m ²	10,43 %
Zieleń biologicznie czynna	16066,29m ²	84,52 %
POWIERZCHNIA RAZEM:	19008,00m ²	100,00 %

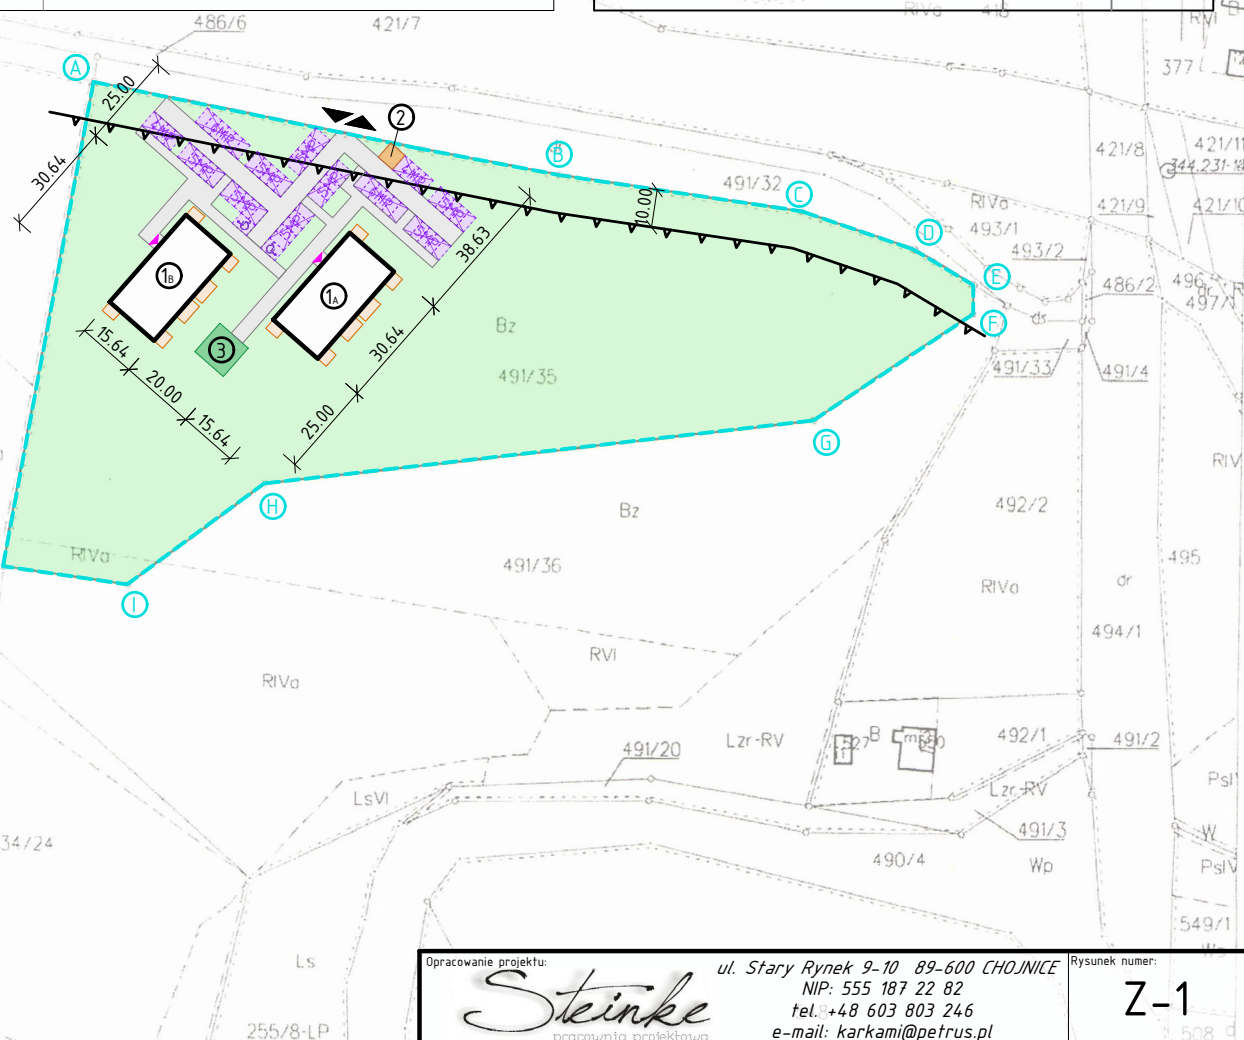

Tuchola dn. 2022-02-10
Sporządził(a) wyrys: Teresa Szottun

Opracowanie projektu:

ul. Stary Rynek 9-10 89-600 CHOJNICE

– Rysunek numer:

Steinke
pracownia projektowa

NIP: 555 187 22 82
tel. +48 603 803 246
e-mail: karkami@petrus.pl

$$Z-1$$

Temat rysunku:

SZKIC SYTUACYJNY
DZIAŁKI NR 491/35

Skala: 1:2000

Opracował:
projektant
specjalności
architektonicznej

mgr inż. arch. KAMILA STEINKE-LIBERA
uprawnienia projektowe nr 231/P00KK/IV/2017

2	7	
---	---	--

Stadium projektu:	
-------------------	--

Koncepcja

Temat projektu:

BUDOWA BUDYNKU MIESZKALNEGO WIELORODZINNEGO

	Data:

01.08.2022 г

dz. geod. nr 491/35, ul. Maratońska, obręb: 0002 Gostycyn,
jednostka ewidencyjna: 041602_2 Gostycyn