


Mapa

Skala 1:10000

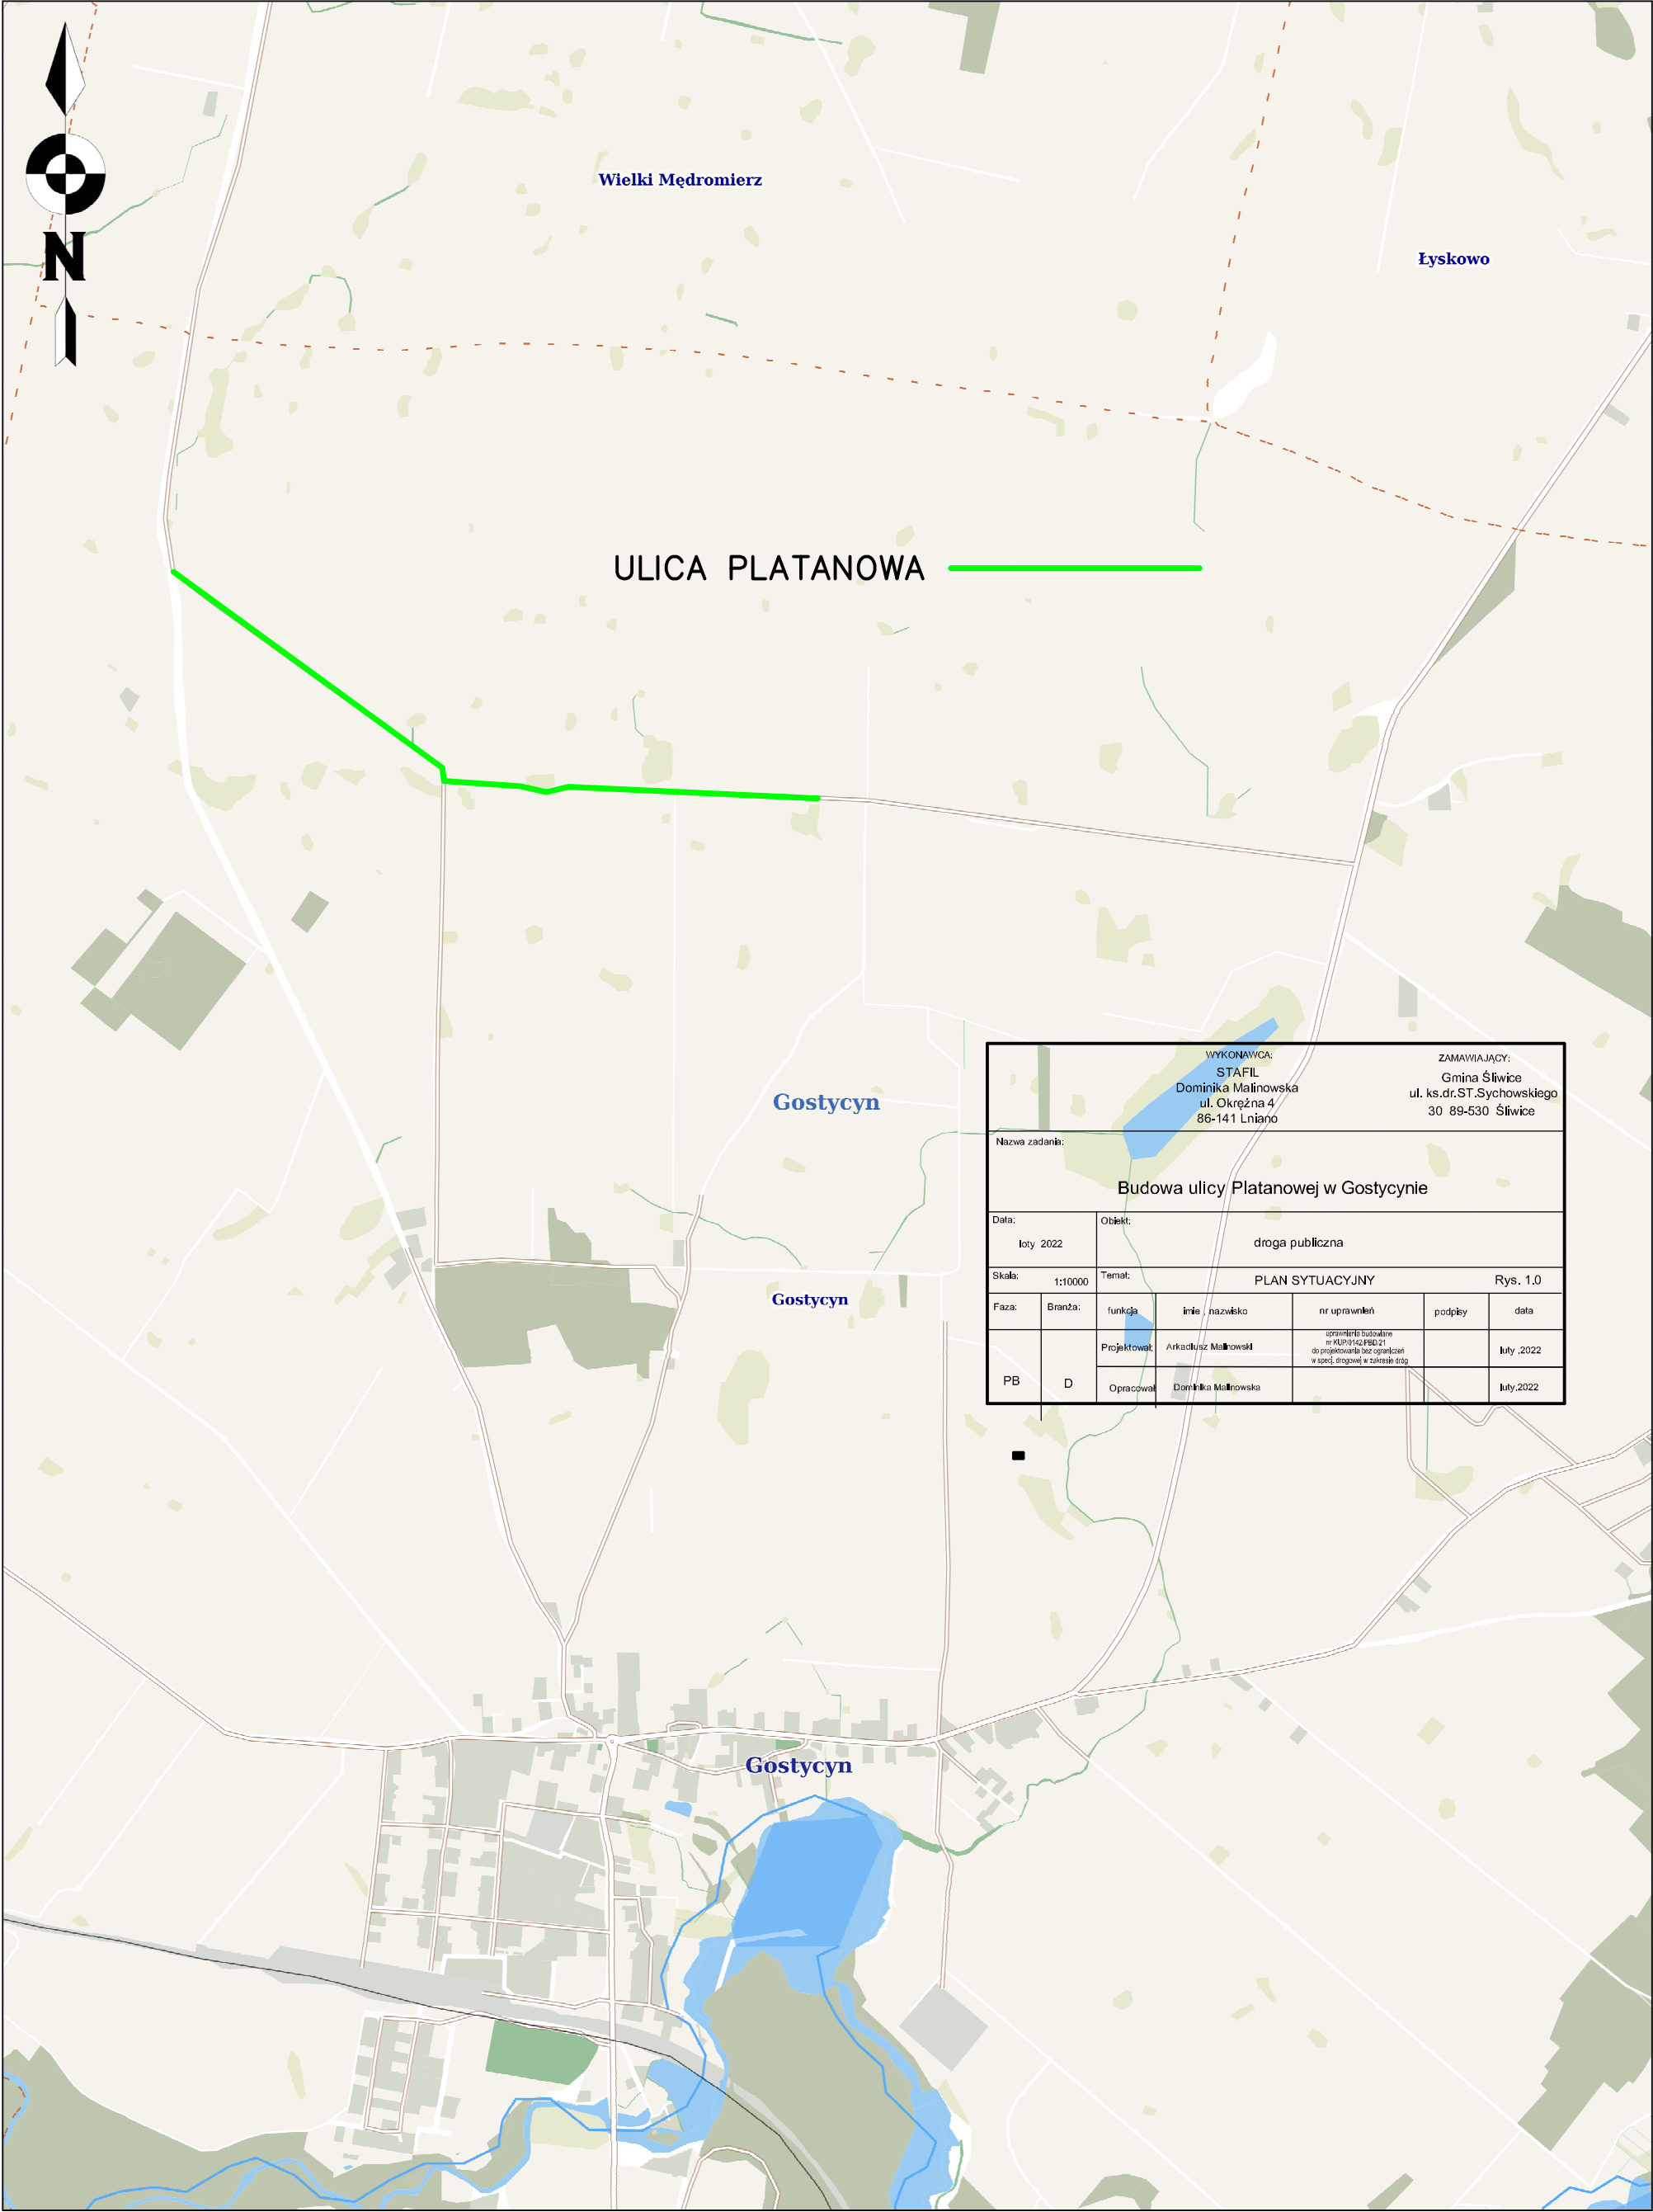

				WYKONAWCA: STAFIL Dominika Malinowska ul. Okreżna 4/ 86-141 Lniano			ZAMAWIAJĄCY: Gmina Śliwice ul. ks.dr.ST.Sychowskiego 30 89-530 Śliwice			
Nazwa zadania: Budowa ulicy Platanowej w Gostycynie										
Data: Ioty 2022		Objekt: droga publiczna								
Skala: 1:10000		Temat: PLAN SYTUACYJNY							Rys. 1.0	
Faza:	Branża:	funkcja	imie , nazwisko	nr uprawnień			podpisy		data	
PB	D	Projektował:	Arkadiusz Malinowski	opracowanie budżetowe nr KUP/0142/PB/21 do projektowania bez ograniczeń w spec. drogowej w zakresie drog					Iuty 2022	
		Opracował:	Dominika Malinowska						Iuty 2022	