

ZDW-ZG-WM-521-4/2022

Zielona Góra, 31.03.2022 r.

Id. 6

Gmina Trzebiechów
ul. Sulechowska 2
66-132 Trzebiechów**dot.: zadania pn.: „Przebudowa drogi wojewódzkiej nr 278 wraz z remontem obiektu mostowego w okolicy m. Radowice”**

Zarząd Dróg Wojewódzkich w Zielonej Górze informuje, że w związku z prowadzoną inwestycją planowane jest zamknięcie dla ruchu kołowego mostu drogowego na rz. Obrzyca w ciągu drogi wojewódzkiej 278 w m. Radowice.

Umowa na roboty budowlane z firmą Zielonogórskie Przedsiębiorstwo Budowy Mostów Mosty Sp. z o.o. została podpisana w dniu 15.03.2022 r., na kwotę 1.255.024,66 zł. Planowany termin zakończenia w ciągu 6 miesięcy od daty podpisania umowy.

W zakresie remontu mostu planuje się naprawę powierzchni betonowych materiałami PCC oraz zabezpieczenie ich powłokami malarskimi, wykonanie nowych żelbetowych kap (gzymsów) oraz krawężników kamiennych. Dodatkowo planuje się wymianę izolacji ustroju nośnego, wykonanie nowych warstw konstrukcyjnych drogi na obiekcie i na dojazdach, na kapach płyty pomostowej oraz w obrębie skrzydeł wykonanie cienkowarstwowej izolacji nawierzchni z żywicy. Przewidziano montaż barieroporęczy oraz barier ochronnych. Zakłada się również remont istniejącego odwodnienia oraz wykonanie ścieków skarpowych.

Niezbędny do wykonania zakres robót wyklucza możliwość połówkowego prowadzenia ruchu w sposób bezpieczny dla użytkowników.

Ruch pojazdów skierowany zostanie na objazdy zgodnie z zatwierdzonym w dniu 18.11.2020 r. przez organ zarządzający ruchem na drogach wojewódzkich projektem czasowej organizacji ruchu.

Czasowa organizacja ruchu przewiduje objazd:

- dla pojazdów < 3,5t oraz komunikacji zbiorowej – drogą powiatową nr 1199F,
- dla pojazdów > 3,5 t - drogą gminną, drogą krajową nr 32, drogą wojewódzką nr 313



W załączeniu przesyłamy mapę sytuacyjną z przedstawioną trasą objazdu.

Przepraszamy za utrudnienia.

Z-ca DYREKTORA
ds. Zarządzania Drogami i Mostami*Grzegorz Szulc*

Załącznik 1 Plan orientacyjny

a/a AE

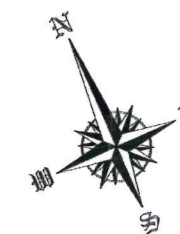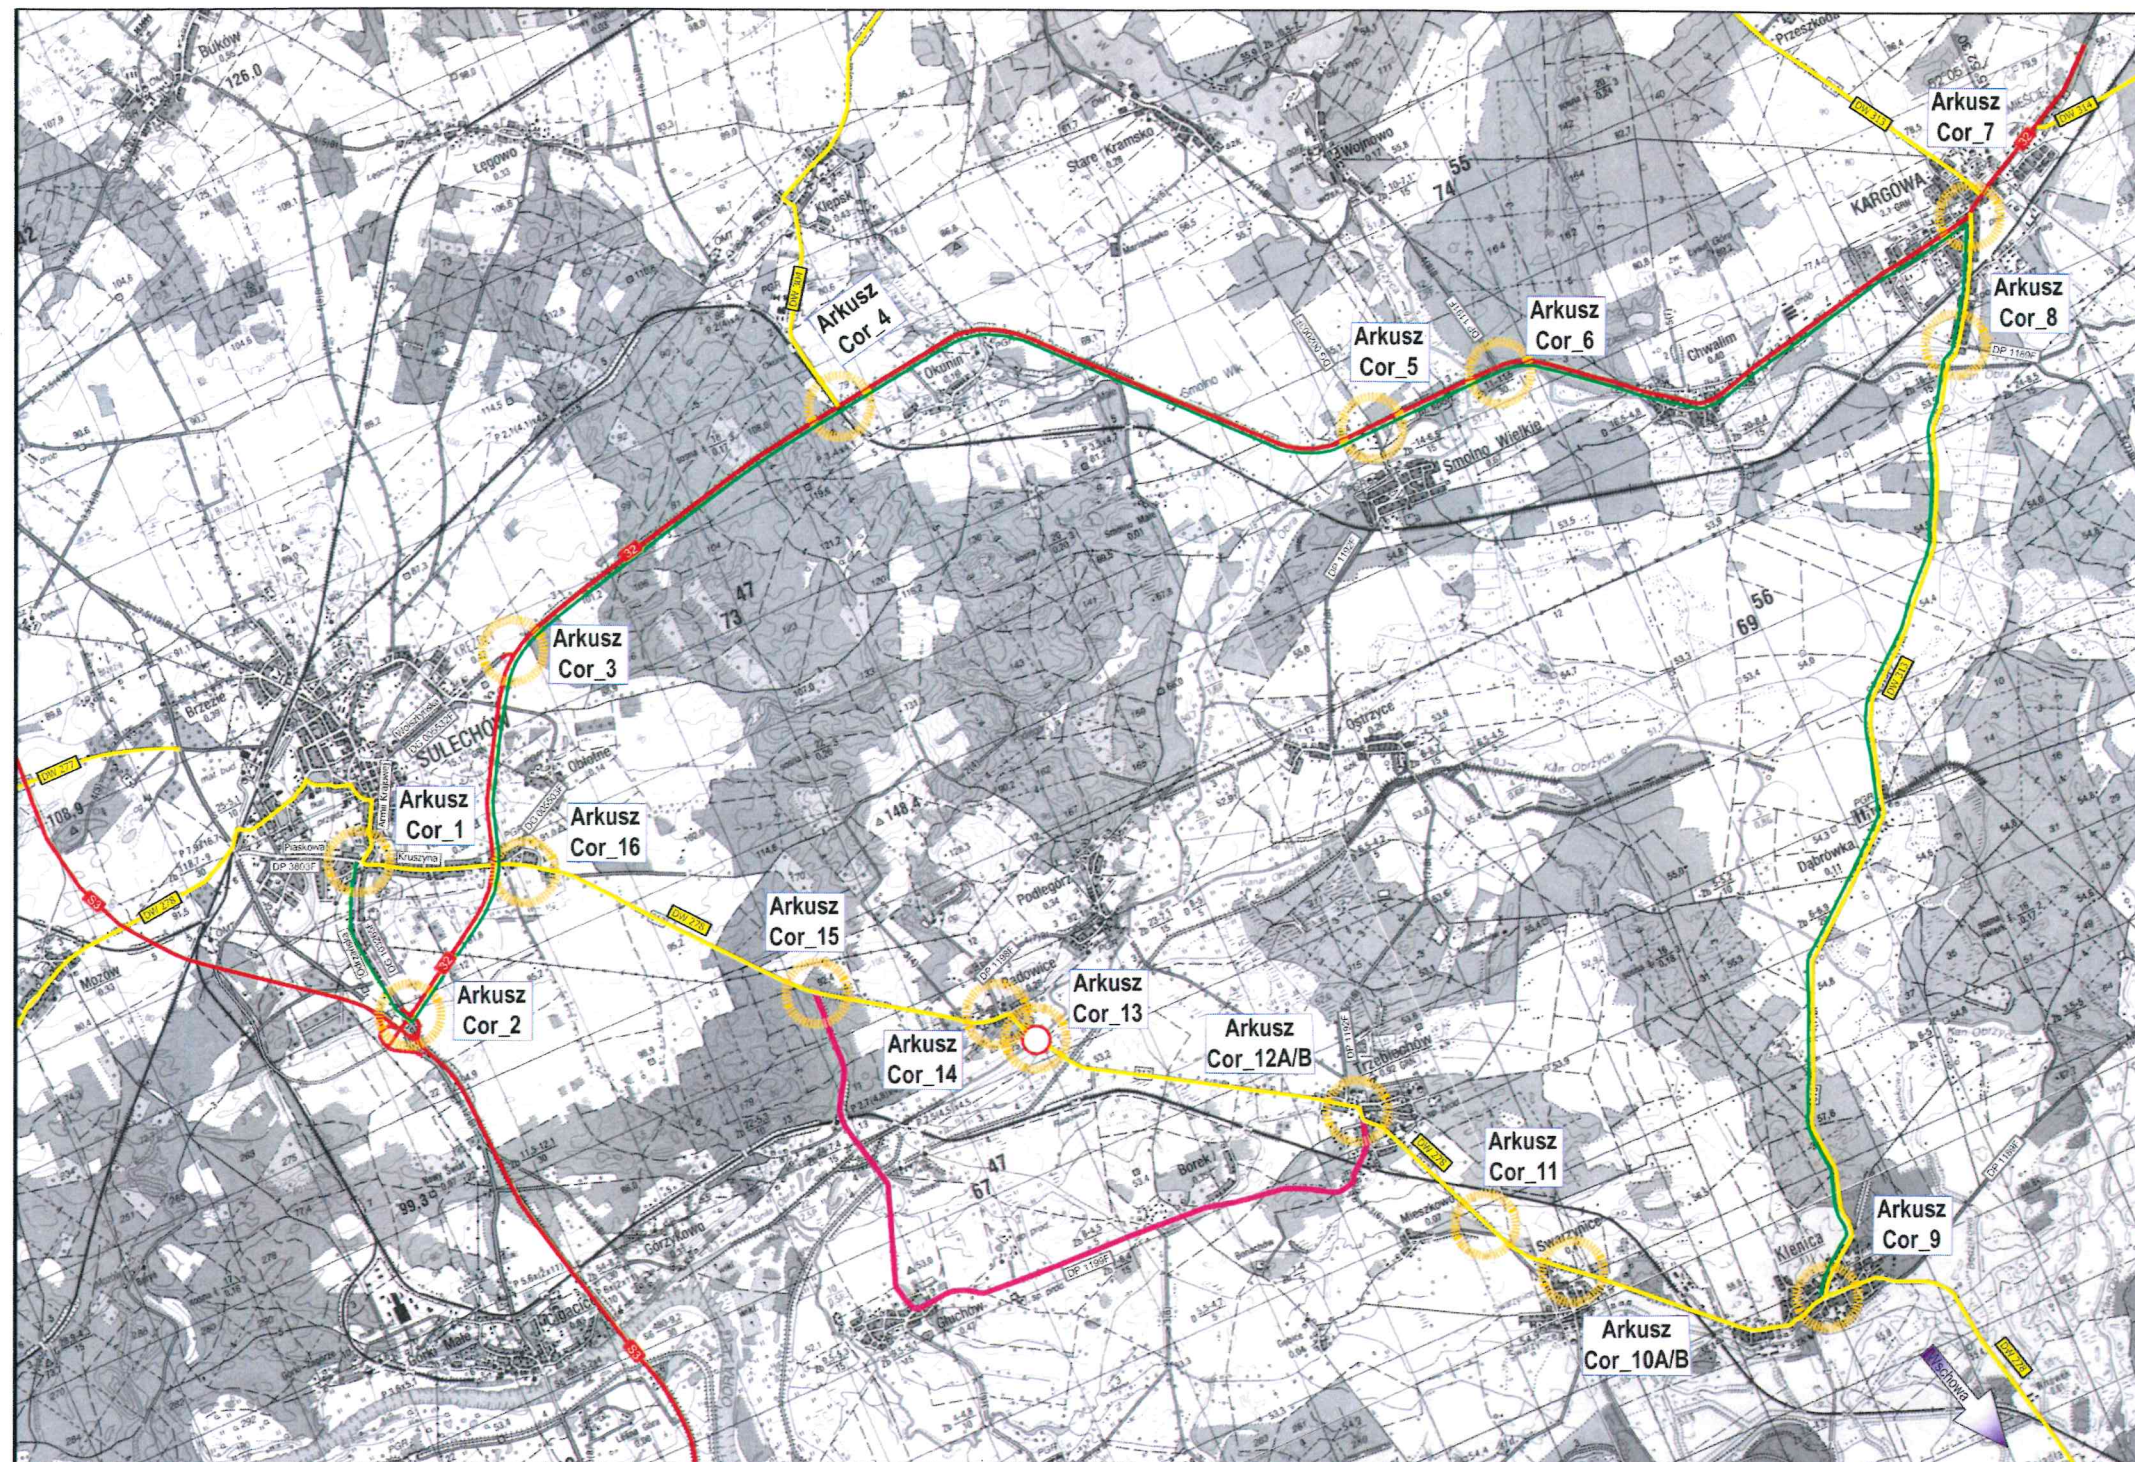

LEGENDA:

- Drogi wojewódzkie
- Droga ekspresowa i krajowa
- Objazd dla pojazdów < 3,5 t i komunikacji zbiorowej
drogą powiatową nr 1199F przez Głuchów
- Objazd dla pojazdów > 3,5 t
drogą krajową nr 32, drogą wojewódzką nr 313 przez Kargowę

Objekt: Projekt czasowej organizacji ruchu dla zadania: "Przebudowy drogi wojewódzkiej nr 278 wraz z remontem obiektu mostowego w okolicy m. Radowice".		Arkusz: Cor_0	
Przedmiot: PLAN ORIENTACYJNY		Skala: 1:25 000	
Opracował: mgr inż. K. Wita		Podpis:	Data: 10/2020