




Wyrys z Miejscowego Planu Zagospodarowania Przestrzennego zatwierdzonego uchwałą XXXIII/273/21 z dnia 2021-09-09

Załącznik do sprawy RPŚ.6727.7.2025.ML, data wydania 2025-01-13

skala 1 : 2000

4
N

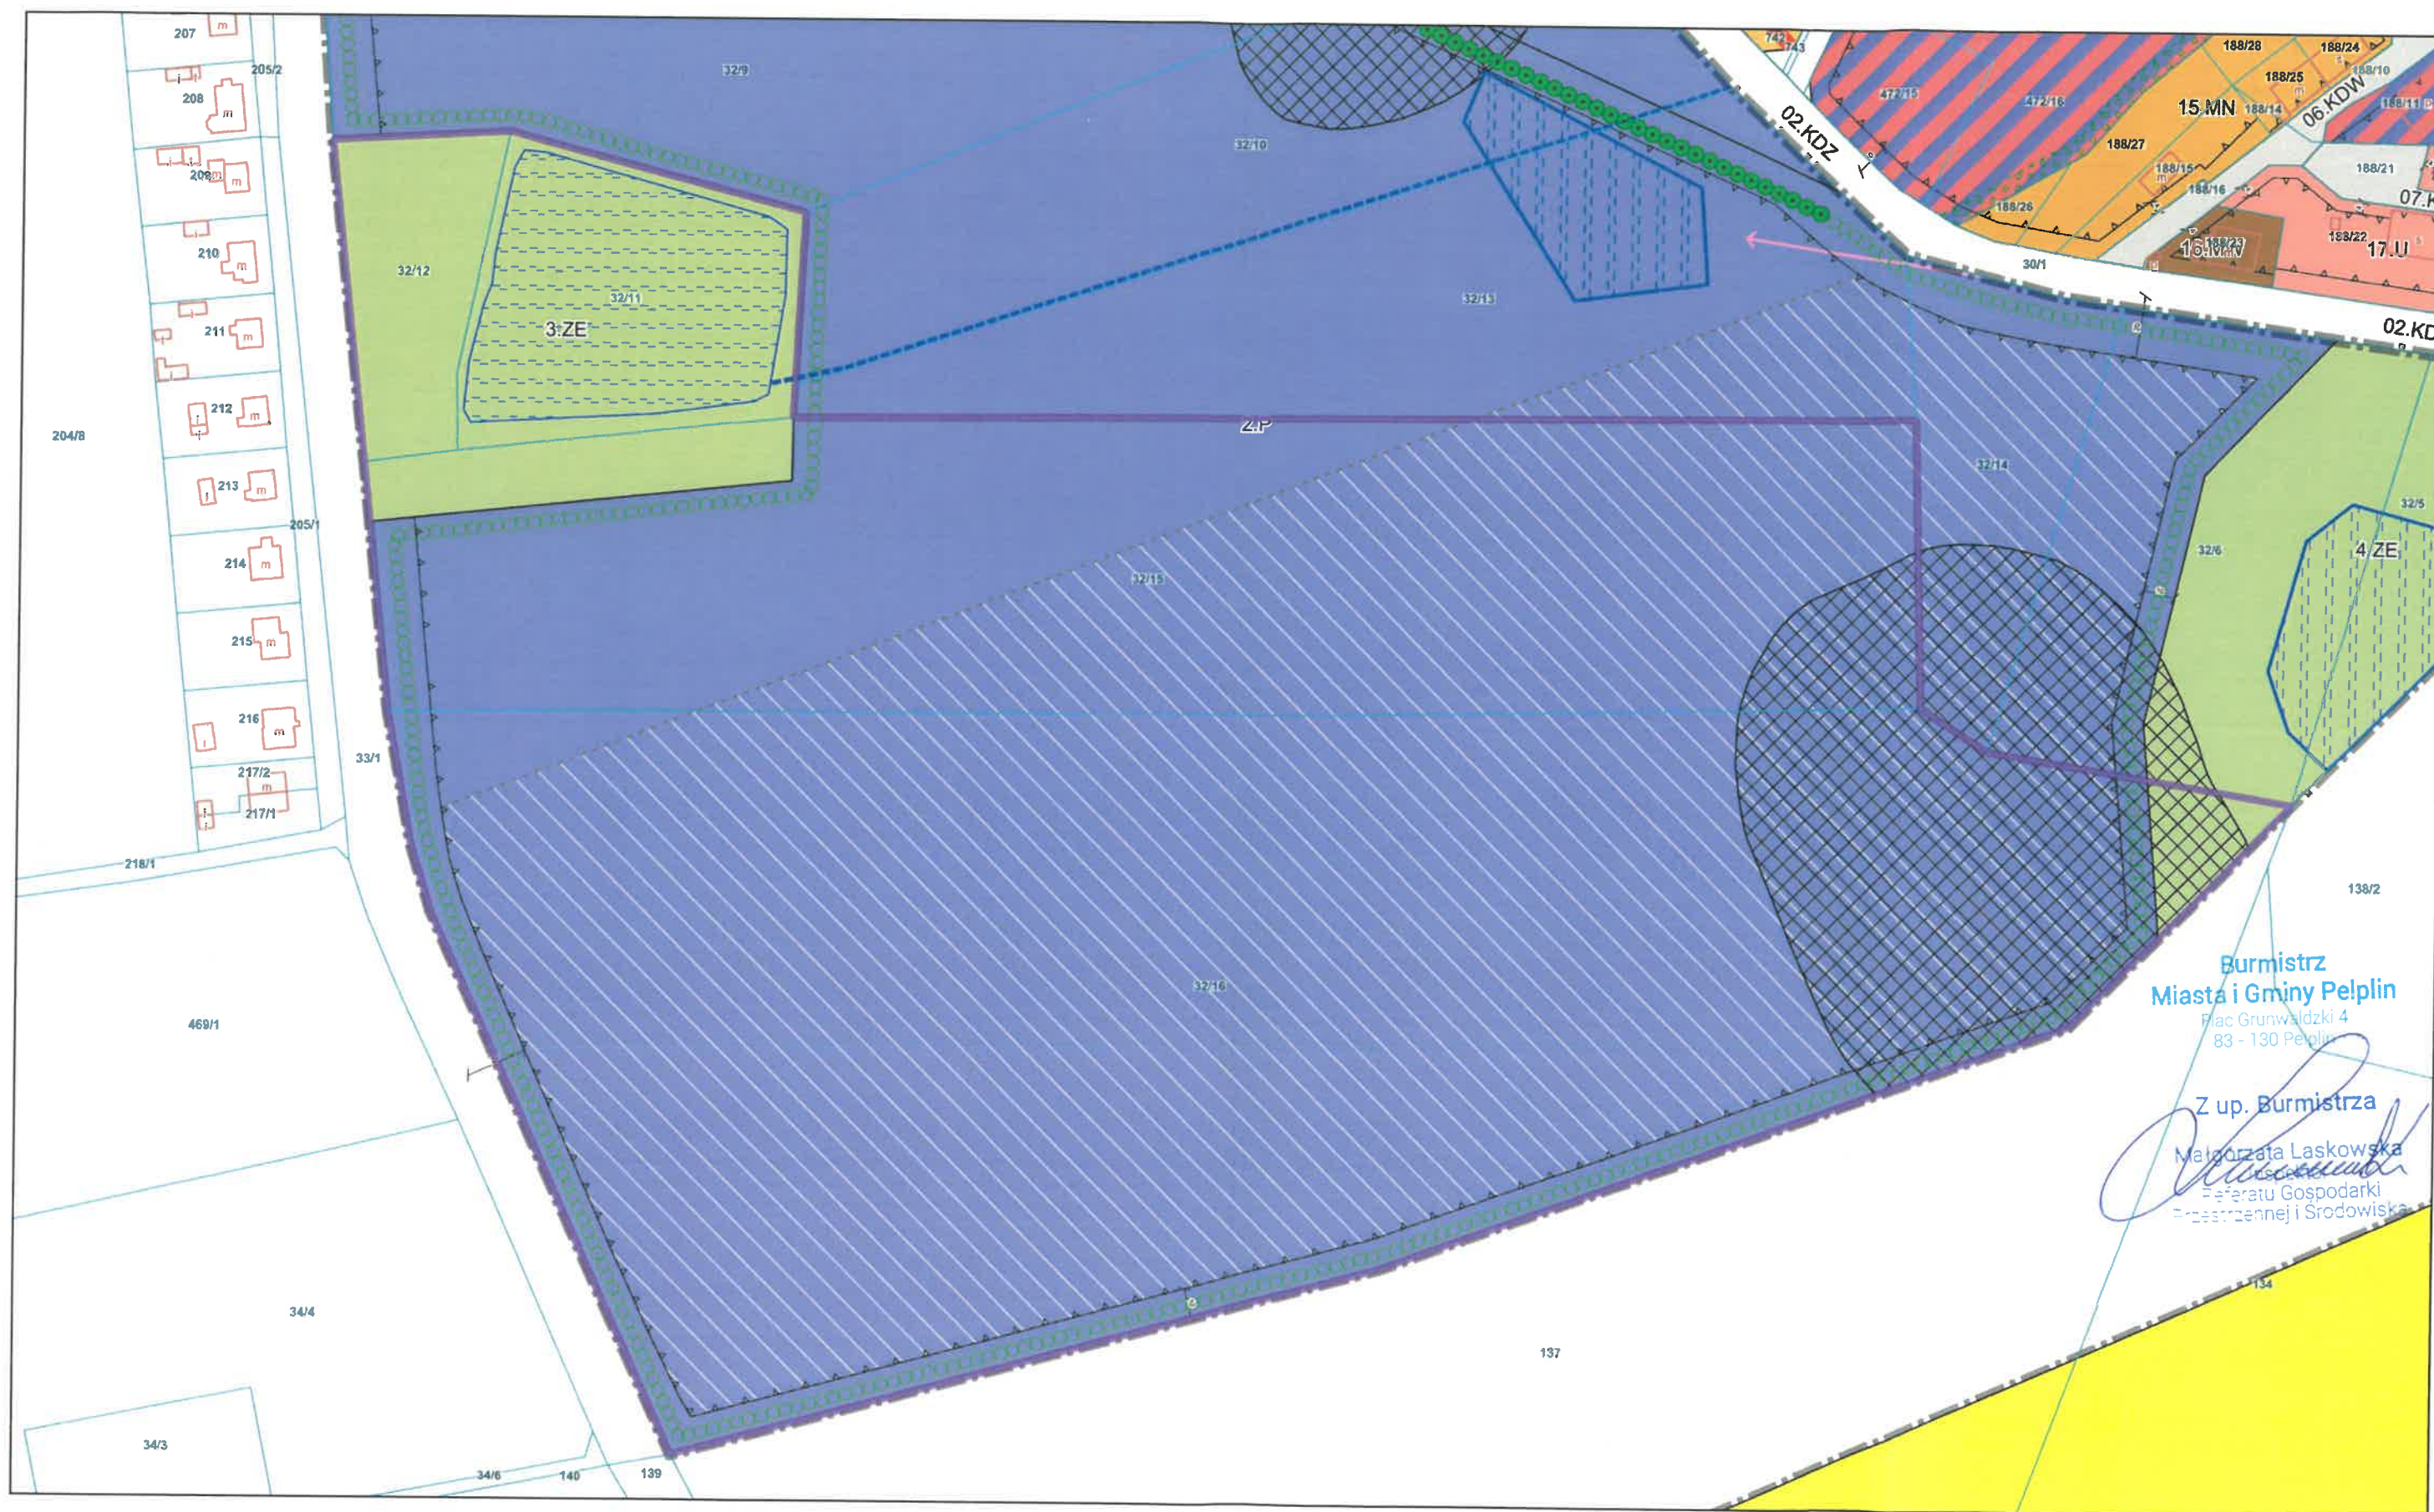

Dotyczy działki numer 32/11 z obrębu Pelplin, numer 32/12 z obrębu Pelplin, numer 32/15 z obrębu Pelplin, numer 32/16 z obrębu Pelplin

Dokument wygenerowano z serwisu pelplin.e-mapa.net funkcjonującego w technologii firmy Geo-System sp. z o.o. dnia 2025-01-13 13:45:22 przez: Małgorzata Laskowska tel. 58 536 12 61 w. 26