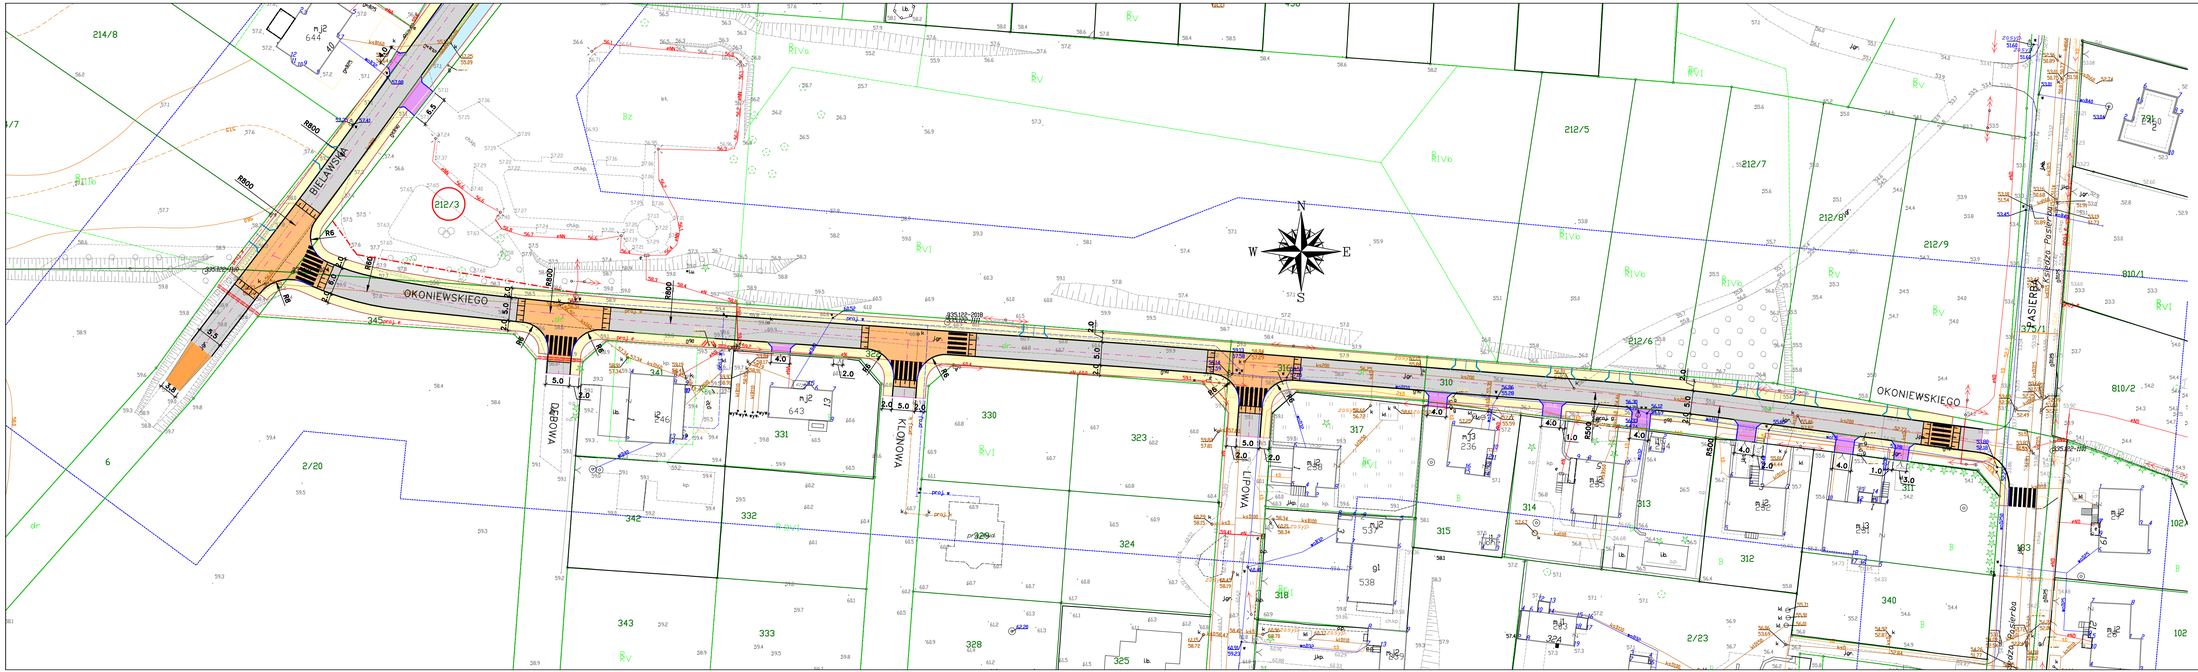

OZNACZENIA:

- PROJ. KRAWĘŻNIK DROGI – KRAWĘŻNIK 12cm
- PROJ. KRAWĘŻNIK DROGI – KRAWĘŻNIK NAJAZDOWY 2cm
- PROJ. KRAWĘŻNIK DROGI – KRAWĘŻNIK NAJAZDOWY 0cm
- PROJ. KRAWĘŻNIK CHODNIKA – OBRZEŻE 8x30cm
- PROJ. NAWIERZCHNIA BITUMICZNA
- PROJ. CIĄG PIESZO-ROWEROWY Z KOSTKI BETONOWEJ
- PROJ. NAWIERZCHNIA CHODNIKA Z KOSTKI BETONOWEJ
- PROJ. ZJAZDY – NAW. Z KOSTKI BETONOWEJ
- PROJ. NAWIERZCHNIA Z KOSTKI KAMIENNEJ
- PROJ. PRZEJŚCIA, SKRZYŻOWANIA – WYMIESZONE
- PROJ. NAWIERZCHNIA Z KRUSZYWA
- DZIAŁKI DO PODZIAŁU

Pracownia Projektowa PROMAR 83–130 Pelplin Rozental ul. Bielawska 8			
Zadanie: BUDOWA UL. OKONIEWSKIEGO I BIELAWSKIEJ W m. ROŻENTAL WRAZ Z PRZEBUDOWĄ SKRZYŻOWANIA ULIC BIELAWSKIEJ LIMANOWSKIEGO, PASIERBA I ULICY KDL			
Inwestor :	GMINA PELPLIN PLAC GRUNWALDZKI 1 83–130 PELPLIN		
Stadium:	PROJEKT BUDOWLANY		
Tytuł rys.:	PLAN SYTUACYJNY		
Projektował :	mgr inż. Mariusz Szyszkowski	181/04/2002	Skala: 1:500
			Nr rys. 1.2
Sprawdził :	mgr inż. Jarosław Grabowski	POM/0025/PWOD/05	Data: 08.2019