



„Przebudowa dróg w miejscowości Wdzydze Tucholskie”

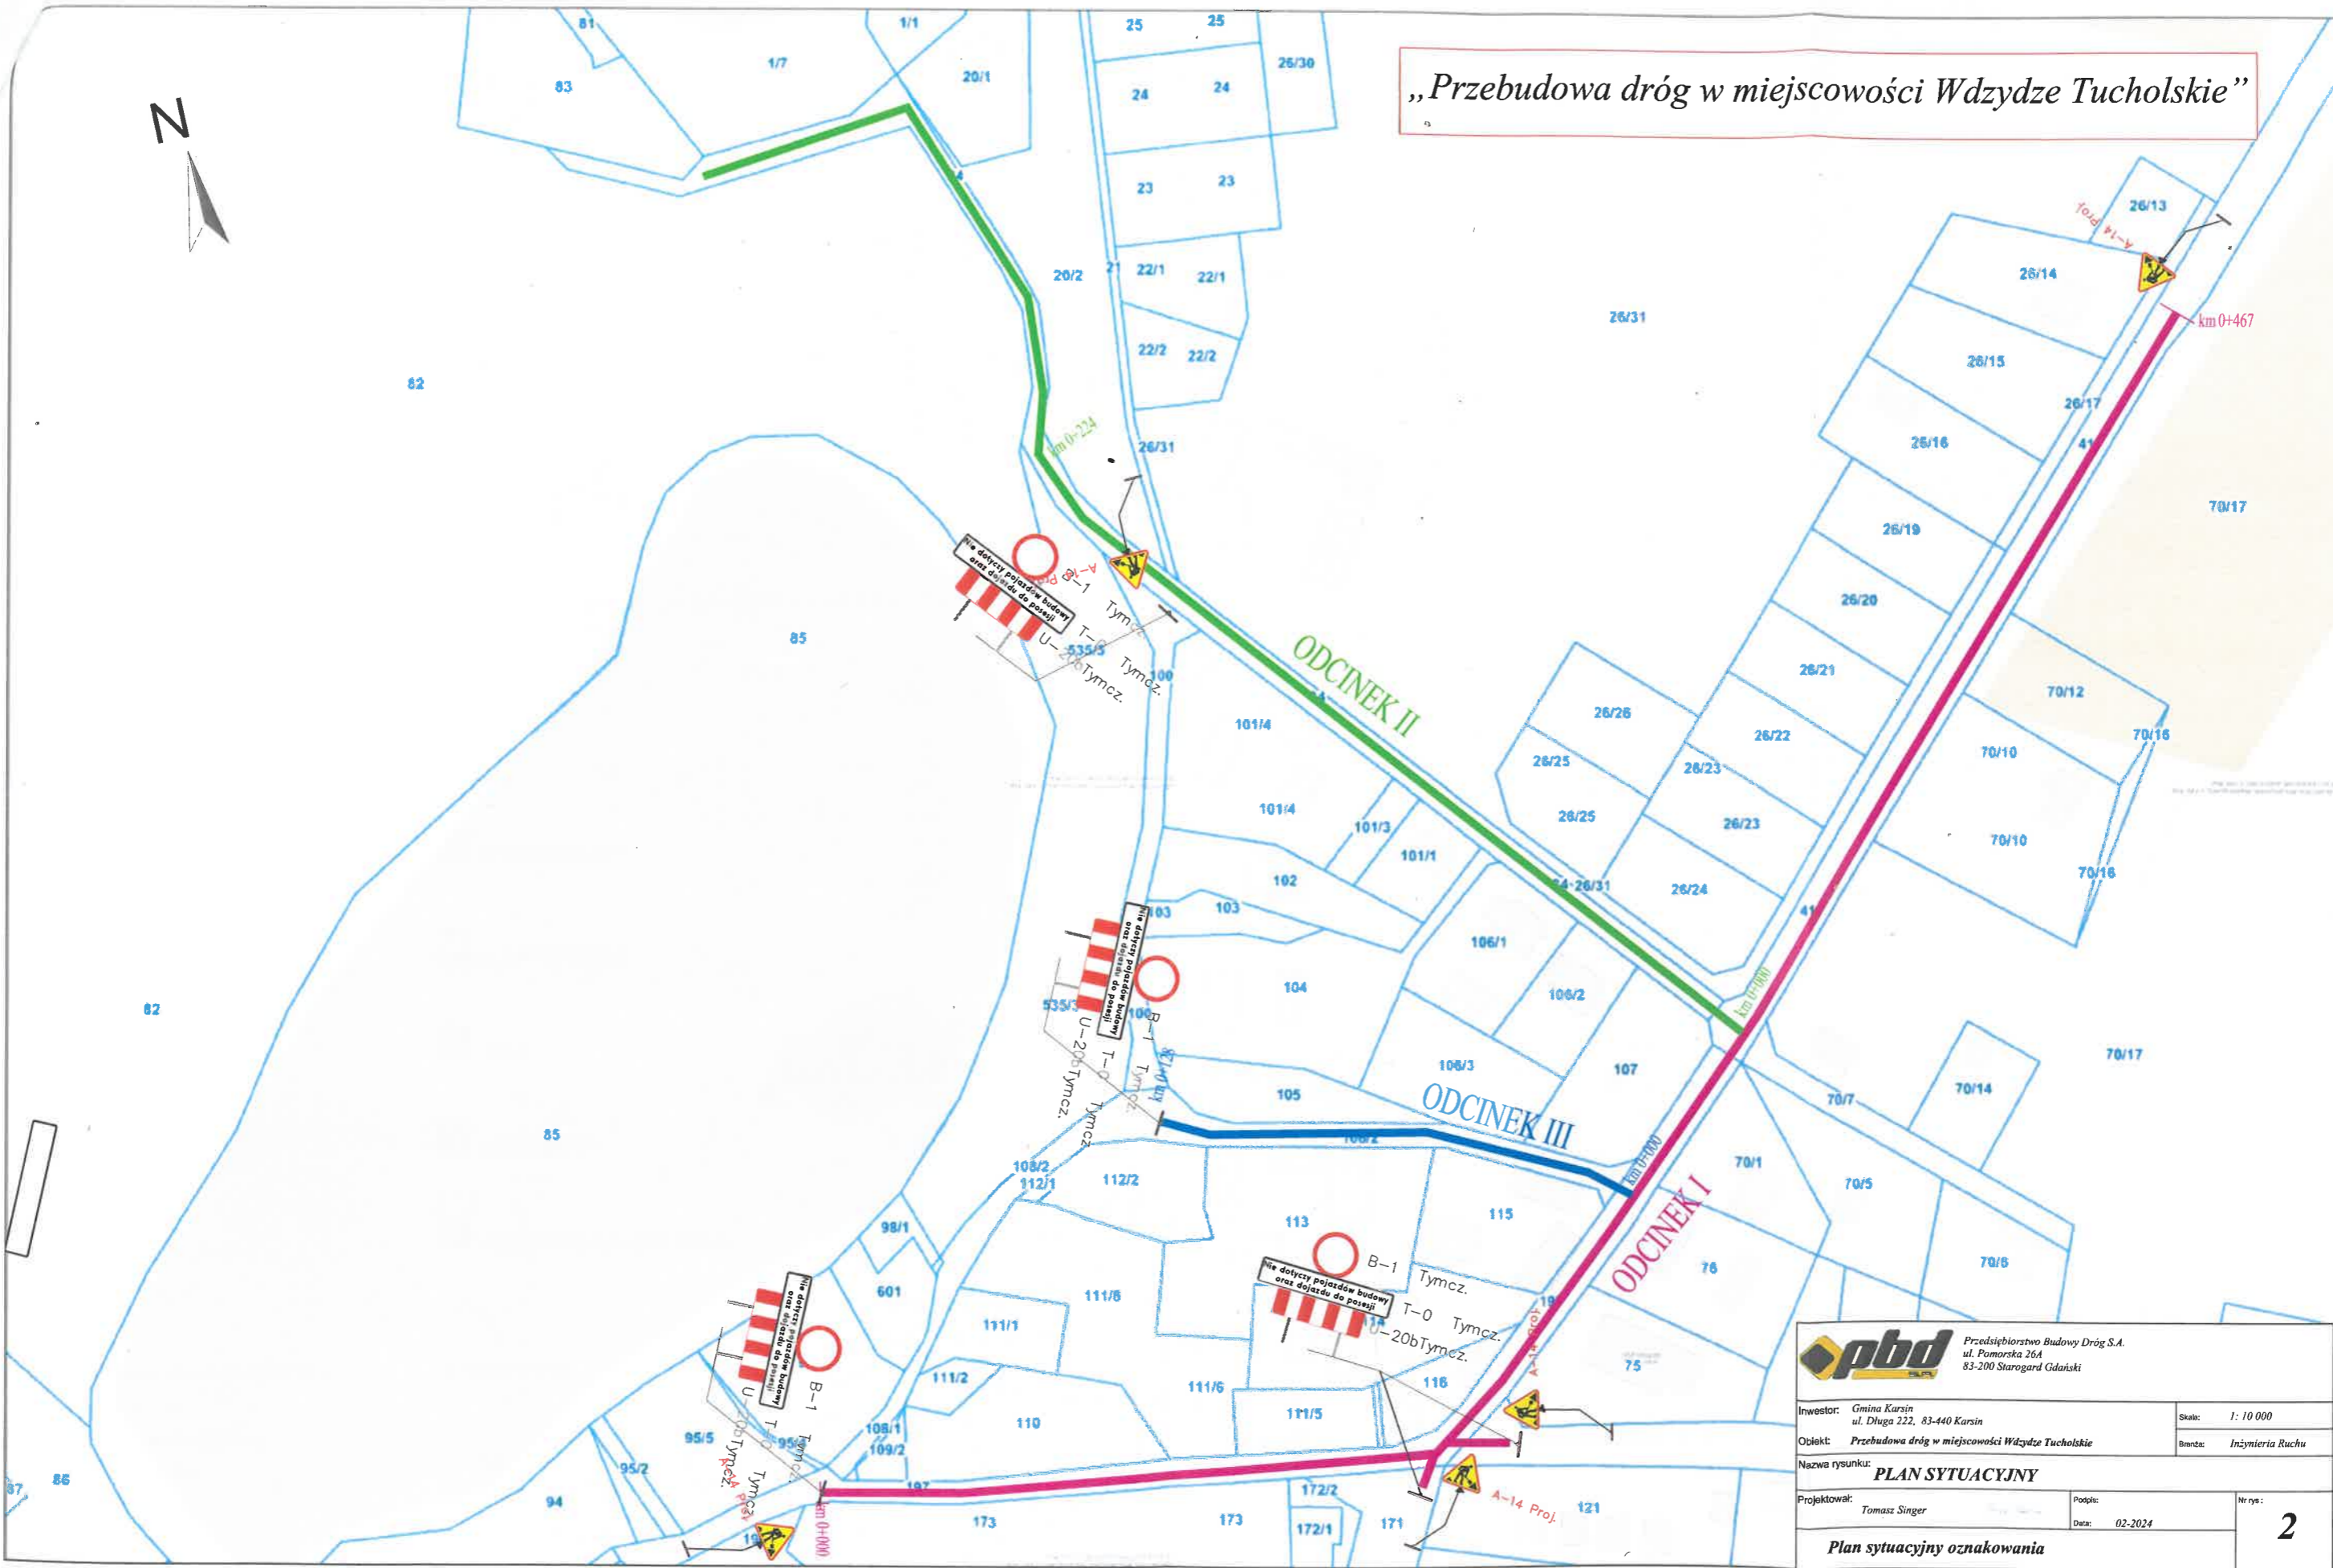

 Przedsiębiorstwo Budowy Dróg S.A. ul. Pomorska 26A 83-200 Starogard Gdański			
Inwestor: Gmina Karsin ul. Długa 222, 83-440 Karsin	Skala: 1: 10 000		
Obiekt: Przebudowa dróg w miejscowości Wdzydze Tucholskie	Branża: Inżynieria Ruchu		
Nazwa rysunku: PLAN SYTUACYJNY			
Projektował: Tomasz Singer	Podpis: _____ Data: 02-2024	Nr rys:	2
Plan sytuacyjny oznakowania			