
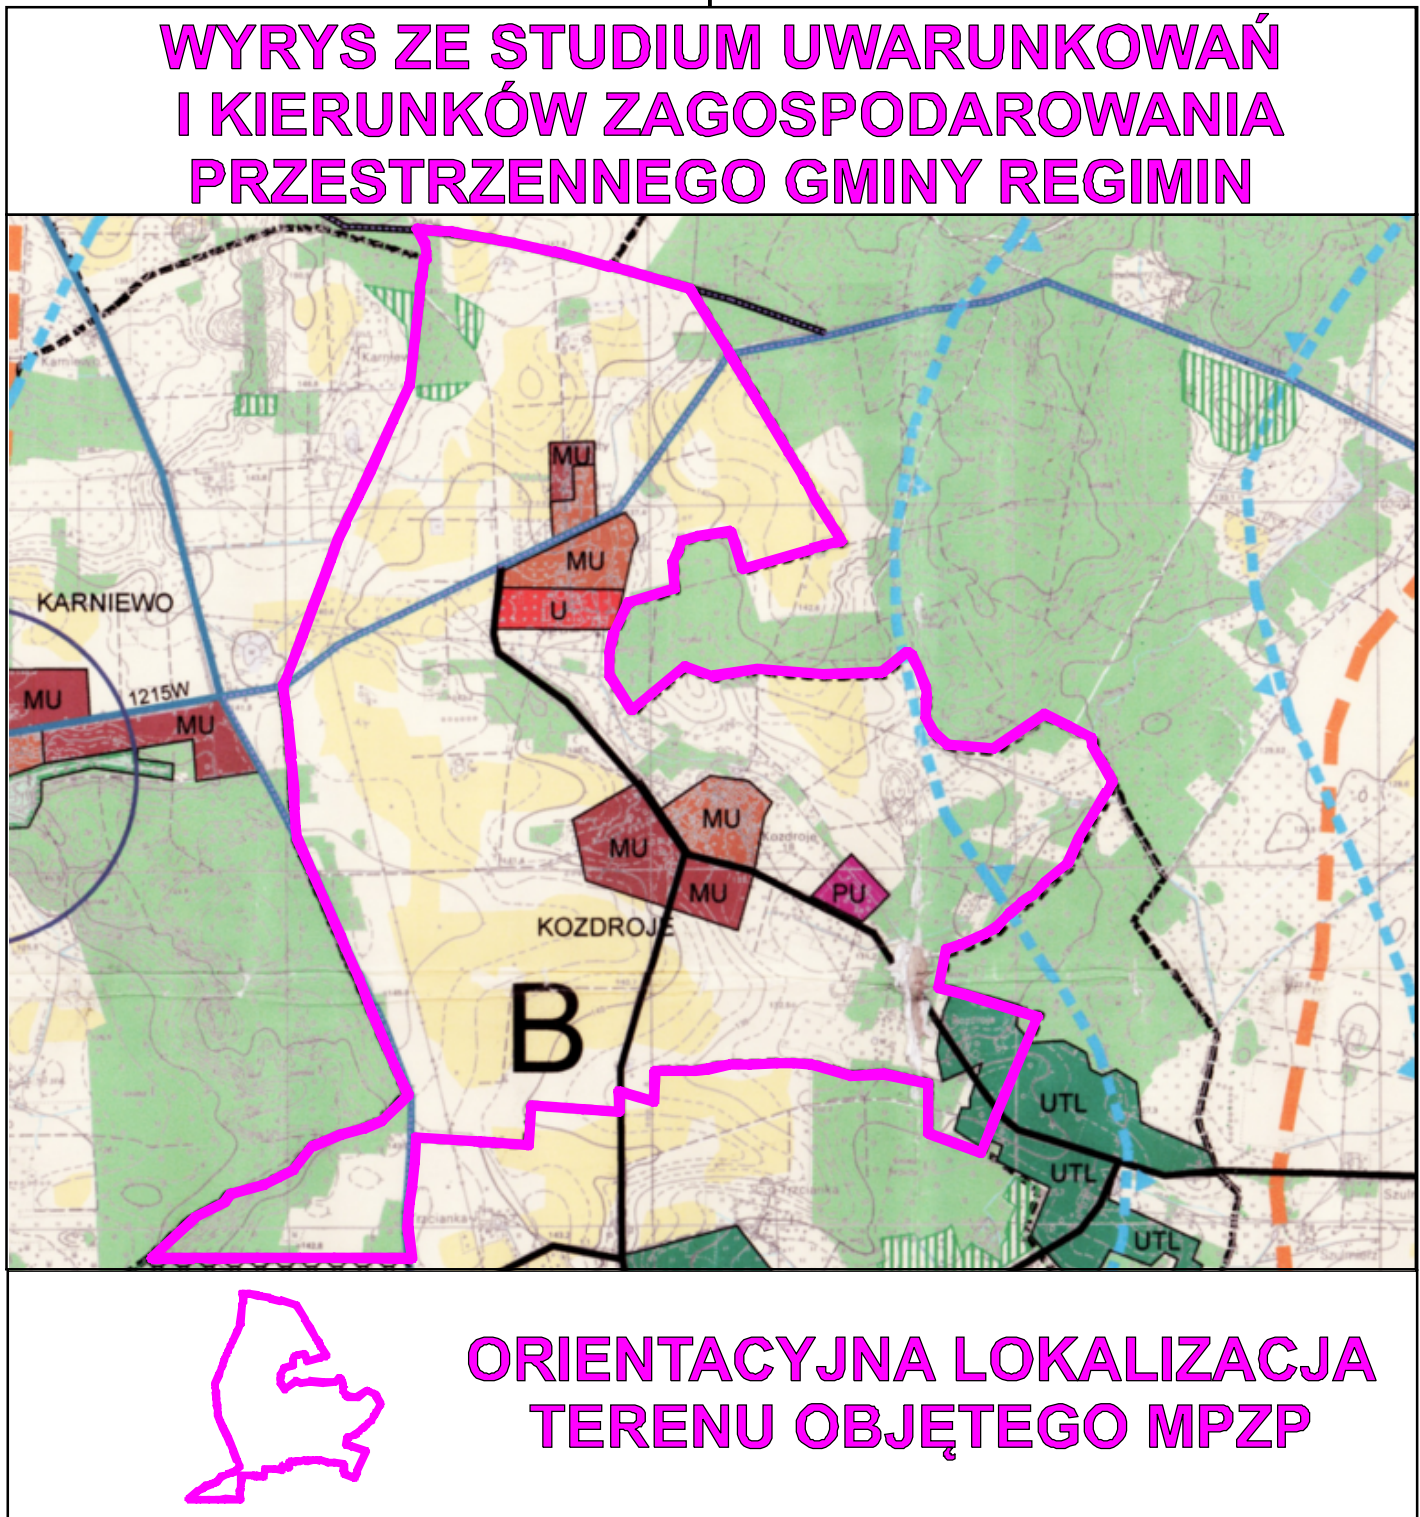


# MIEJSCOWY PLAN ZAGOSPODAROWANIA PRZESTRZENNEGO WSI KOZDROJE, GMINA REGIMIN

Załącznik nr 1

SKALA 1:2000

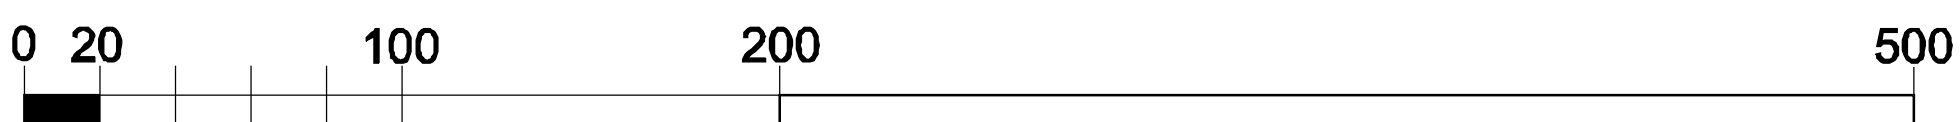

| LEGENDA:                                                                                  |                                                                                |
|-------------------------------------------------------------------------------------------|--------------------------------------------------------------------------------|
| OZNACZENIA OGÓLNE                                                                         | PRZEZNACZENIE TERENÓW                                                          |
| granice planu                                                                             | MN tereny zabudowy mieszkaniowej jednorodzinnej                                |
| linie rozgraniczające tereny o różnym przeznaczeniu lub różnych zasadach zagospodarowania | MN/U tereny zabudowy mieszkaniowej jednorodzinnej i usługowej                  |
| nieprzekraczające linie zabudowy                                                          | U tereny zabudowy usługowej                                                    |
| zwyminarowanie odległości określone w metrach                                             | ML tereny rekreacji indywidualnej                                              |
| strefa ograniczonego użytkowania od linii elektroenergetycznej średniego napięcia         | P/U tereny obiektów produkcyjnych, składów i magazynów oraz zabudowy usługowej |
| strefa kontrolowana od gazociąg podwyższonego średniego ciśnienia                         | R tereny rolnicze                                                              |
| OZNACZENIA INFORMACYJNE                                                                   | RM tereny zabudowy zagrodowej                                                  |
| linie obrazujące geometryczne zasady wewnętrznego podziału                                | ZN tereny zieleni naturalnej                                                   |
| grunty rolne klas bonitacyjnych I - III                                                   | R/ZL tereny rolnicze z dopuszczeniem zabudowania                               |
| istniejąca napowietrzna linia elektroenergetyczna średniego napięcia                      | ZL lasy                                                                        |
| gazociąg podwyższonego średniego ciśnienia                                                | WS tereny wód powierzchniowych śródlądowych                                    |
|                                                                                           | KDL tereny dróg publicznych lokalnych                                          |
|                                                                                           | KDD tereny dróg publicznych dojazdowych                                        |
|                                                                                           | KDW tereny dróg wewnętrznych                                                   |

