


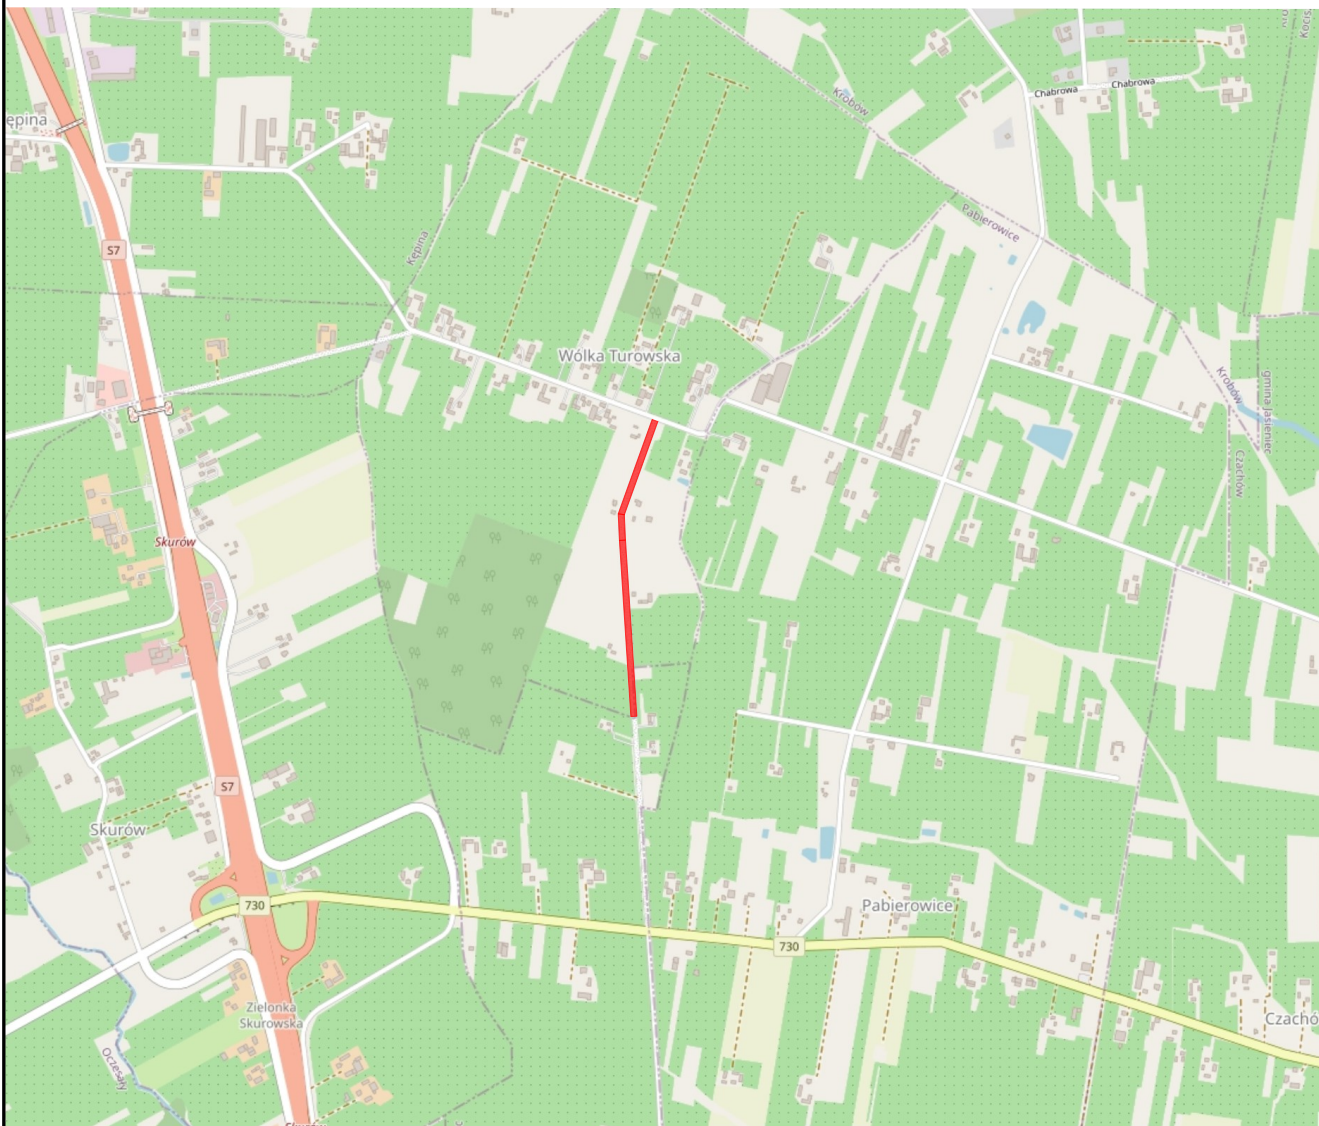

LEGENDA:

— - ZAKRES PRZEBUDOWY DROGI

JEDNOSTKA PROJEKTOWA



BIURO INŻYNIERSKIE
Łukasz Widałski

ul. Truskawkowa 5, Szczesna, 05-600 Grójec
tel. 512 425 611, email: biuroinzynierskie@op.pl
www.bilw.pl

NAZWA OBIEKTU BUDOWLANEGO

**PRZEBUDOWA DROGI GMINNEJ NA DZIAŁCE EW. NR 54 W
MIEJSCOWOŚCI WÓŁKA TUROWSKA
W POWIECIE GRÓJECKIM, GMINA GRÓJEC**

INWESTOR

**Burmistrz Gminy i Miasta Grójec
ul. Józefa Piłsudskiego 47, 05-600 Grójec**

BRANŻA

Drogowa

FAZA PROJEKTU

PW

PROJEKTOWAŁ

mgr inż. Łukasz Widałski

NUMER UPRAWNIENIA

**MAZ/0143/POOD/12
w specjał.drogowej**

PODPIS

SPRAWDZIŁ

mgr inż. Michał Bodych

NUMER UPRAWNIENIA

**MAZ/0393/POOD/11
w specjał.drogowej**

PODPIS

TYTUŁ RYSUNKU

PLAN ORIENTACYJNY

DATA

05.2024

SKALA

1:20 000

ARKUSZ

1/1

NUMER RYSUNKU

01