


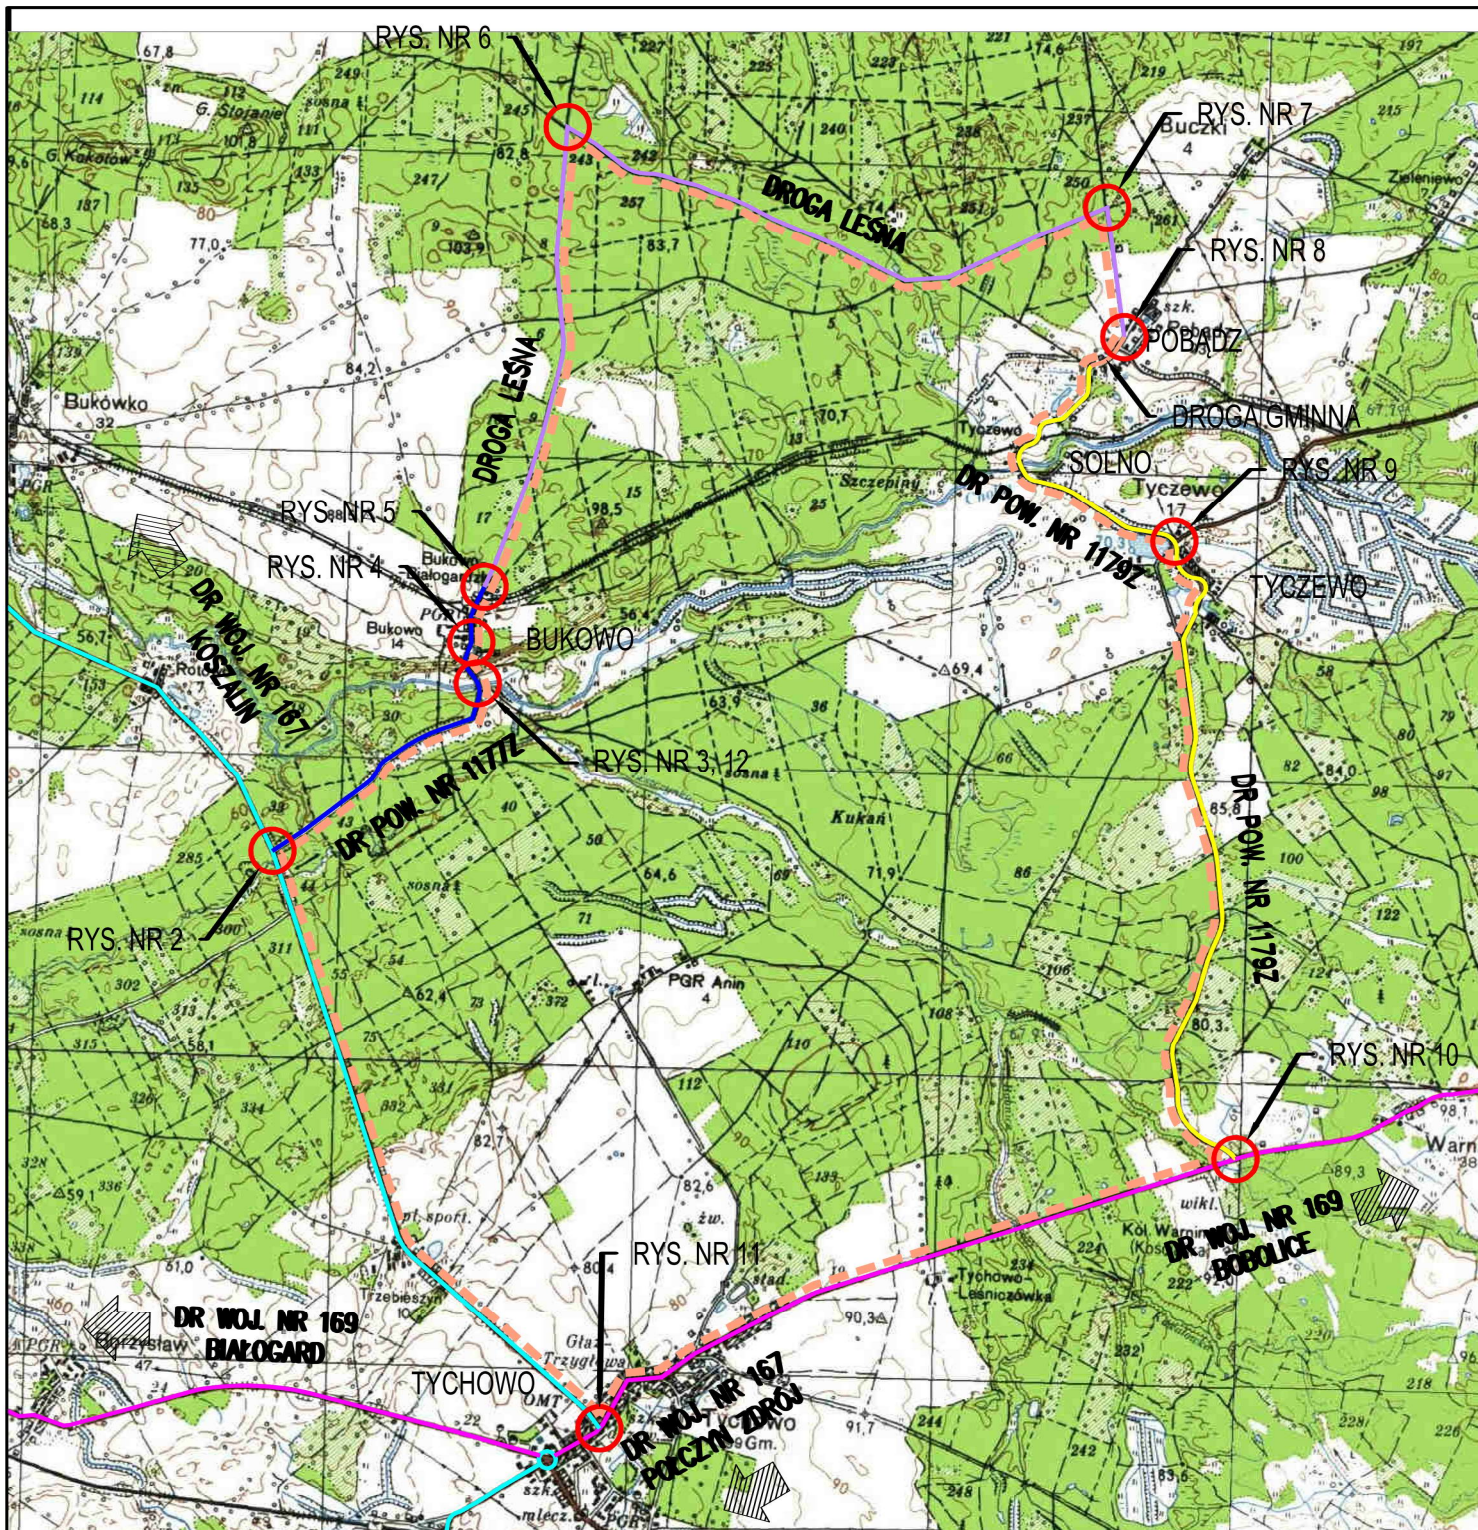

Legenda:

 Projektowana trasa objazdu

PACHOLEK PROJEKTOWANIE I OBSŁUGA INWESTYCJI

mgr inż. Pacholek Błażej, ul. Włoska 71, 75-430 Koszalin

Temat opracowania:

Zabezpieczenia mostu drogowego na czas przejazdu pojazdów ponadgabarytowych w ciągu drogi powiatowej nr 1177Z w m. Bukowo.

Inwestor:

ENERTRAG Dunowo Sp. z o.o., al. Papieża Jana Pawła II 15/4, 70-445 Szczecin

Branża:

Drogiowa

Tytuł rysunku:

PLAN ORIENTACYJNY

Stanowisko:

Imię i nazwisko:

Nr uprawnień:

Podpis:

Skala: 1:25000

Projektował:

mgr inż. Pacholek Błażej

Data: 10.2020r.

Sprawdził:

Nr rys.

Opracował:

mgr inż. Pacholek Błażej

1

RYSUNEK NR 1

ARKUSZ NR 1/1