


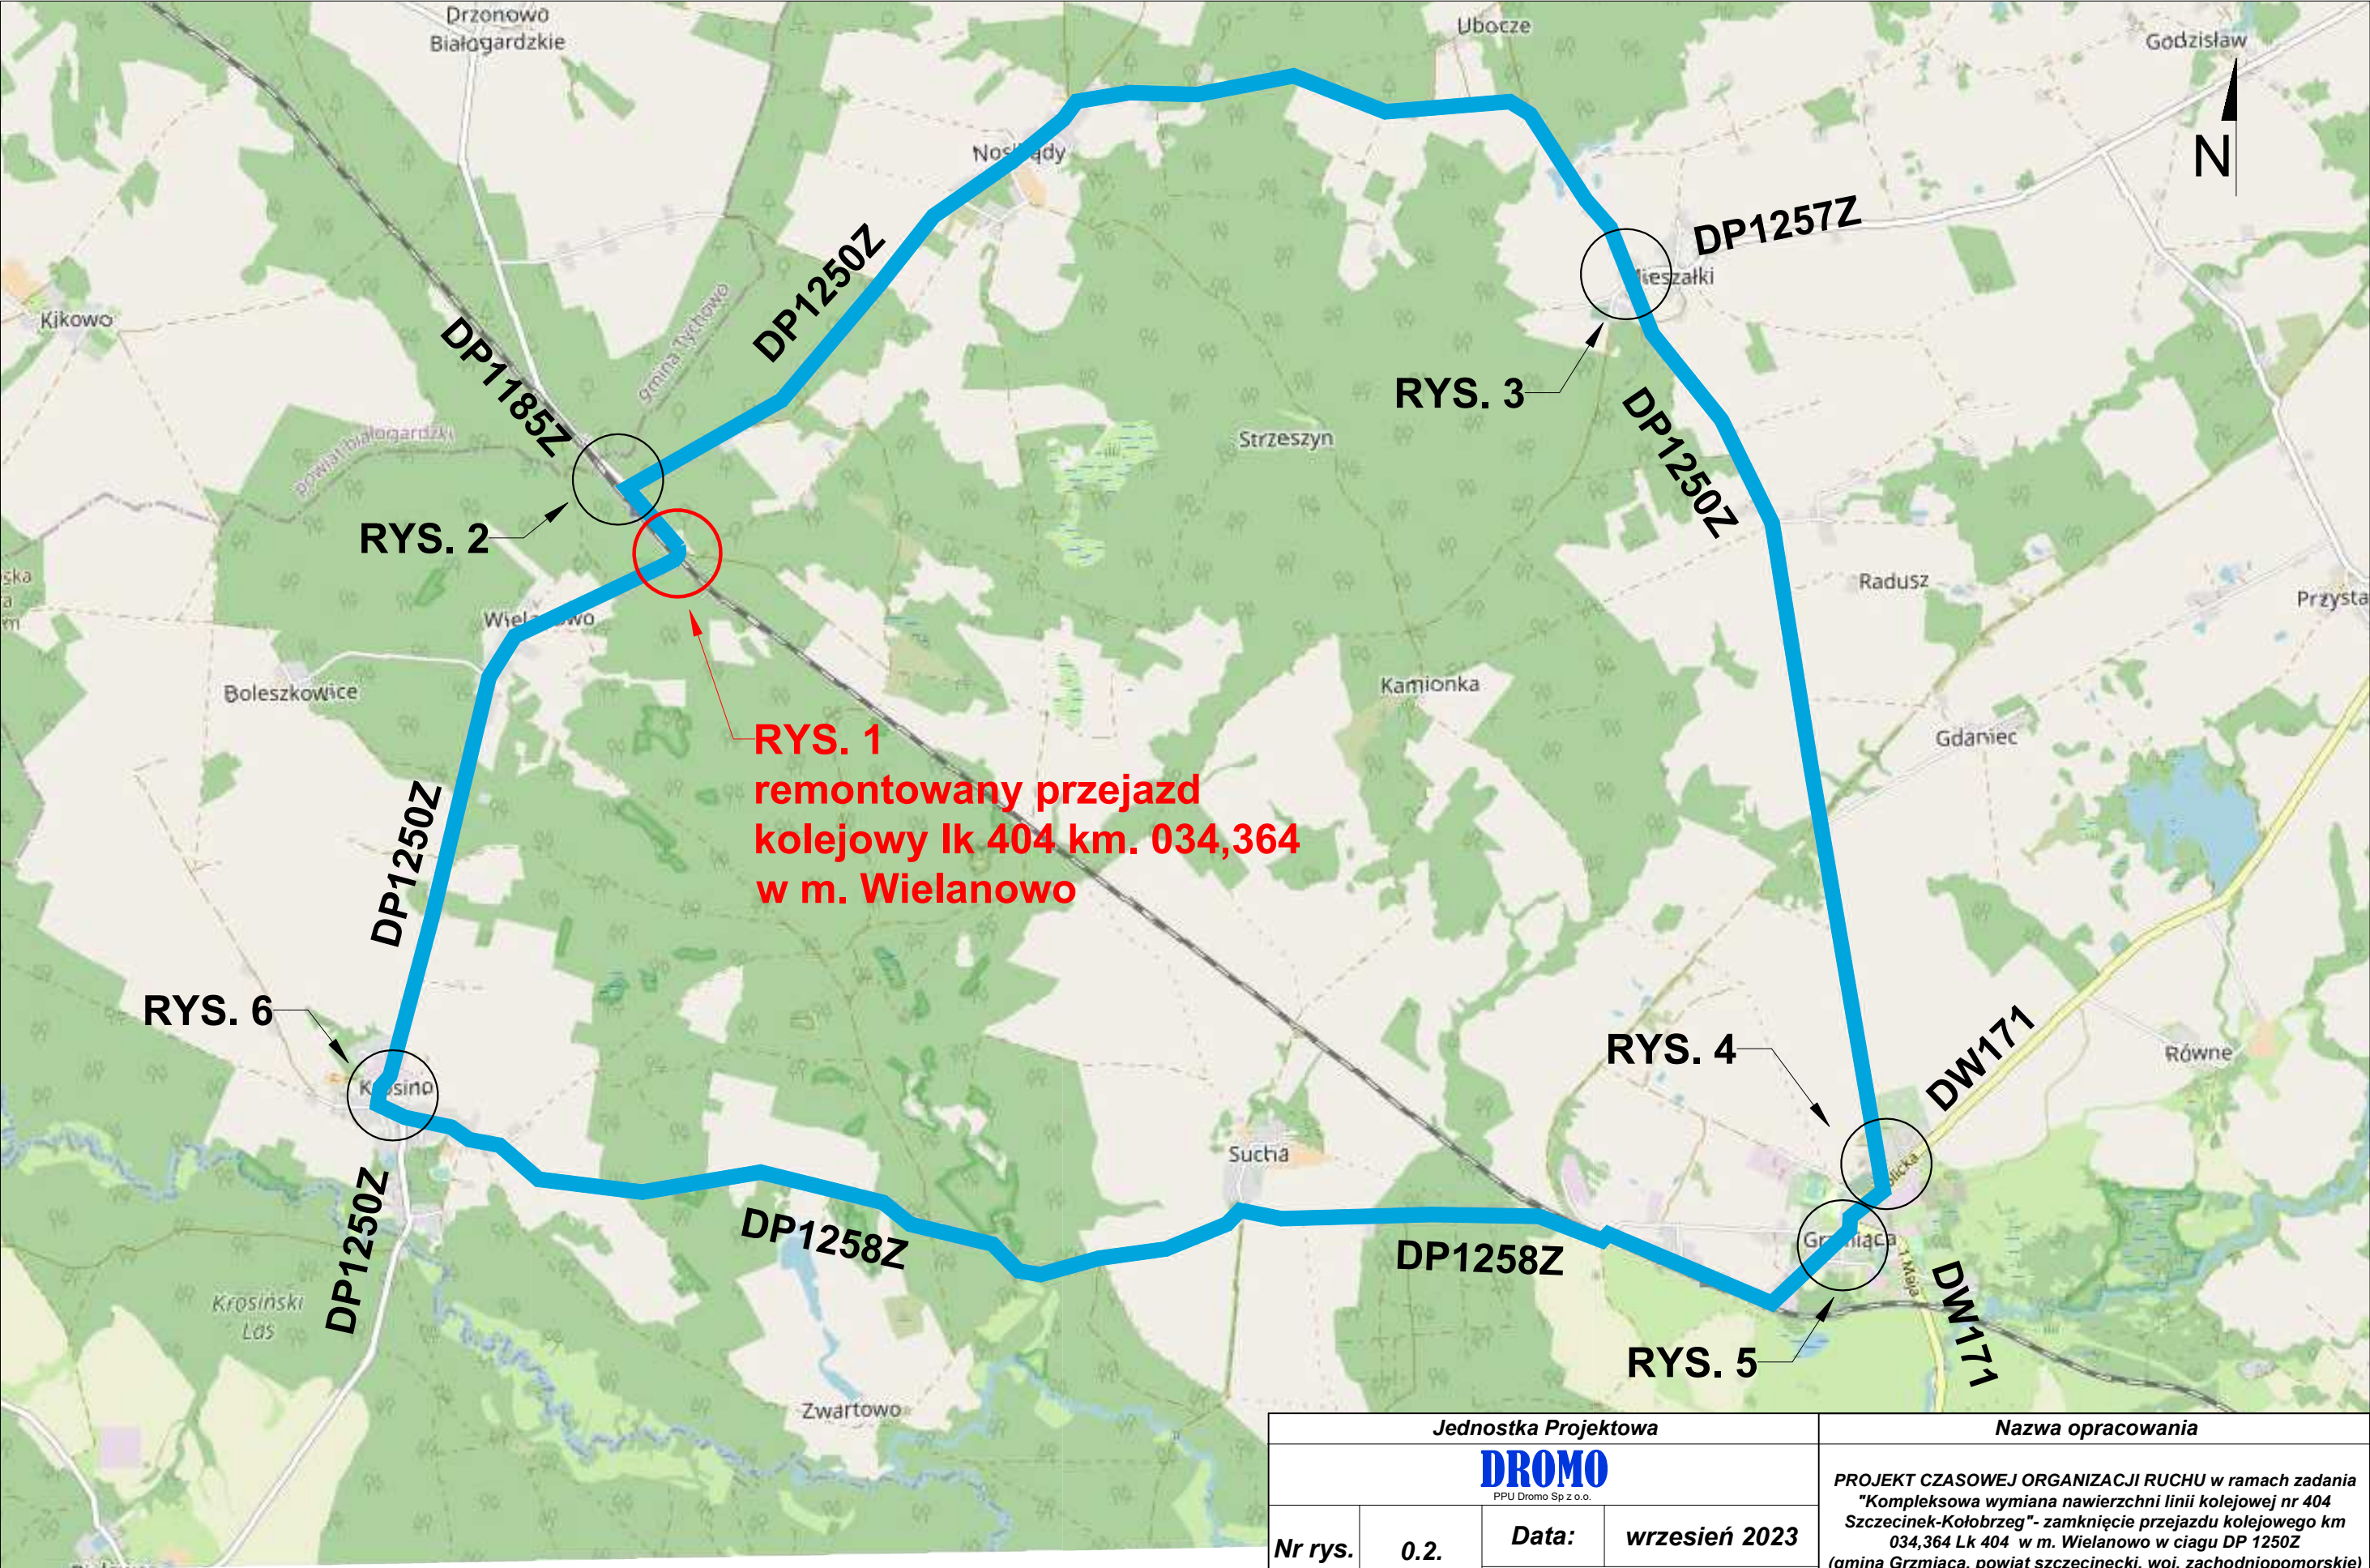

Jednostka Projektowa				Nazwa opracowania	
DROMO PPU Dromo Sp z o.o.				PROJEKT CZASOWEJ ORGANIZACJI RUCHU w ramach zadania "Kompleksowa wymiana nawierzchni linii kolejowej nr 404 Szczecinek-Kołobrzeg"- zamknięcie przejazdu kolejowego km 034,364 Lk 404 w m. Wielanowo w ciągu DP 1250Z (gmina Grzmiąca, powiat szczeciński, woj. zachodniopomorskie)	
Nr rys.	0.2.	Data:	wrzesień 2023		
		Nazwa rysunku:			
Skala:	-	schemat objazdu			
				Projektant: inż. Patrycja Michalska	Podpis: 
				Sprawdzający: inż. Damian Koza	Podpis: 