

MIEJSCOWY PLAN ZAGOSPODAROWANIA PRZESTRZENNEGO GMINY BIAŁA RAWSKA

frgment obszaru wsi Żurawia

Rysunek planu skala 1:1000

Załącznik Nr 2 do Uchwały Nr...../2025
Rady Miejskiej w Białej Rawskiej z dnia2025 r.

OZNACZENIA BĘDĄCE USTALENIAMI PLANU

Określenie terenu numeracją i symbolem	1MN-MW	kolejny numer terenu o tej samej klasie przeznaczenia terenu — klasa przeznaczenia terenu — klasa przeznaczenia terenu
—		Linie rozgraniczające tereny o różnym przeznaczeniu lub różnych zasadach zagospodarowania
—		Granica obszaru objętego planem
—		Nieprzekraczalna linia zabudowy
8.0		Zwymiarowanie linii zabudowy w metrach
		Granice pasa ochronnego od stacji transformatorowej ze zwymiarowaniem w metrach
		Granica strefy, w której obowiązują szczególne warunki zagospodarowania oraz ograniczenia w ich użytkowaniu wynikające z obowiązujących przepisów odrębnych, w zakresie transportu kolejowego ze zwymiarowaniem w metrach
MN		Teren zabudowy mieszkaniowej jednorodzinnej
MN-MW		Teren zabudowy mieszkaniowej jednorodzinnej lub zabudowy mieszkaniowej wielorodzinnej
MN-MW-U		Teren zabudowy mieszkaniowej jednorodzinnej lub zabudowy mieszkaniowej wielorodzinnej lub usług
L		Teren lasu


OZNACZENIA ELEMENTÓW INFORMACYJNYCH NIEBĘDĄCYCH USTALENIAMI PLANU

OBJAŚNIENIA OZNACZEŃ PRZEZNACZENIA TERENU W OTOCZENIU OBSZARU MIEJSCOWEGO PLANU

Oznaczenie	Określenie przeznaczenia
56.133.KD-D.	Tereny dróg publicznych - doga dojazdowa
56.108.KD-D.	Tereny dróg publicznych - doga dojazdowa
56.102.KK.	Komunikacja kolejowa
56.07.KK.	Komunikacja kolejowa
56.12.RM,RL.	Rolnictwo z zabudową zagrodową i leśnictwo

WYRYS
z rysunku studiu uwarunkowań i kierunków
zagospodarowania przestrzennego gminy Biała Rawska
Skala 1:20 000

Granica obszaru objętego planem

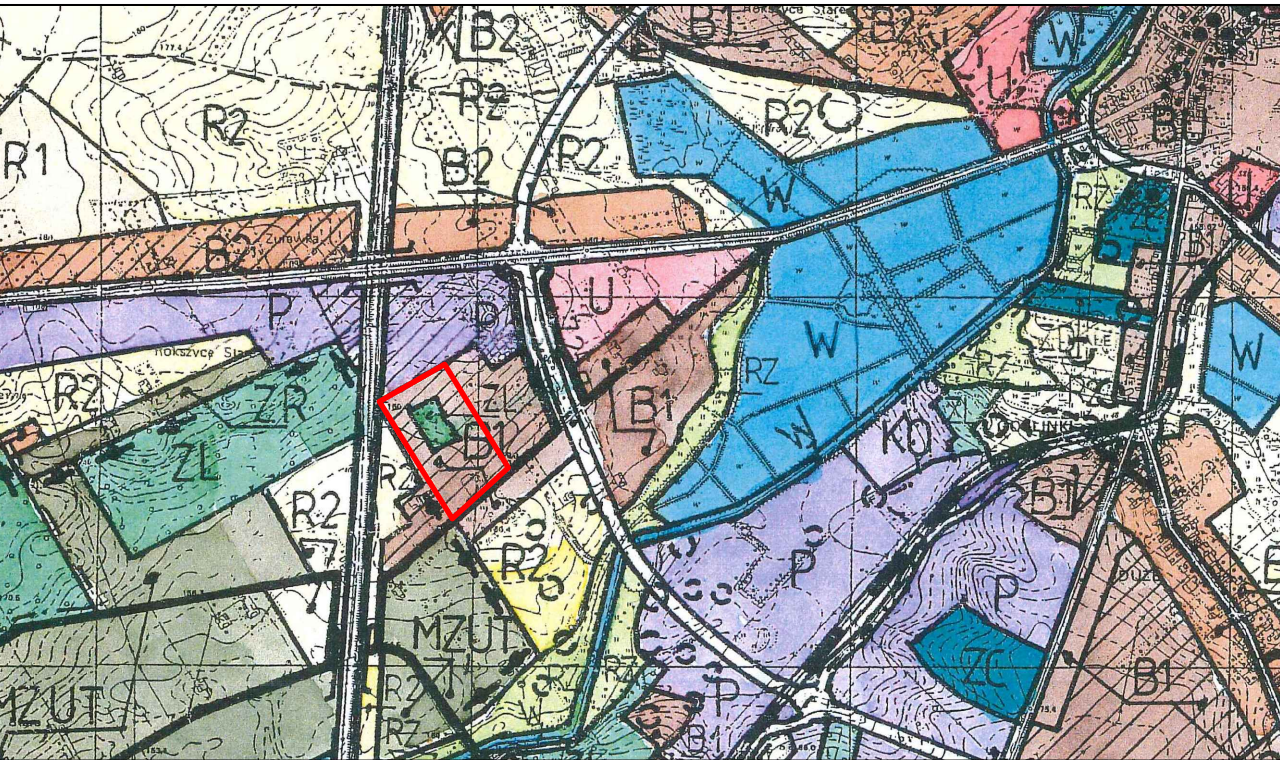

OBJAŚNIENIA OZNACZEŃ NA WYRYSIE Z RYSUNKU STUDIUM

Oznaczenie	Kierunki rozwoju w obszarze objętym uchwałą
B1	Obszary zabudowy o dominującej formie zabudowy mieszkaniowej jednorodzinnej i wielorodzinnej oraz usługowej z dopuszczeniem zabudowy produkcyjnej, obsługi komunikacji samochodowej i zapleczy technicznych motoryzacji
ZL	Obszary leśne