

Uchwała Nr XXIII/175/25
RADY MIEJSKIEJ W BIAŁEJ RAWSKIEJ
z dnia 31 października 2025 roku

zmieniającą uchwałę Nr LXV/492/23 Rady Miejskiej w Białej Rawskiej z dnia 28 kwietnia 2023 roku w sprawie przystąpienia do sporządzenia miejscowego planu zagospodarowania przestrzennego gminy Biała Rawska, dla fragmentów obrębów ewidencyjnych: Błaziejewice, Chrząszczew, Chrząszczewek, Dańków, Orla Góra, Zakrzew, Zofianów zmienioną uchwałą Nr LXXVI/587/24 Rady Miejskiej w Białej Rawskiej z dnia 26 stycznia 2024 r.

Na podstawie art. 18 ust. 2 pkt 5 ustawy z dnia 8 marca 1990 r. o samorządzie gminnym (Dz. U. z 2025 r. poz. 1153) oraz art. 14 ust. 1 i 2 w związku z art. 27 ustawy z dnia 27 marca 2003 r. o planowaniu i zagospodarowaniu przestrzennym (Dz. U. z 2024 r. poz. 1130, 1907 oraz 2025 r. poz. 680) Rada Miejska w Białej Rawskiej uchwala, co następuje:

§ 1. W uchwale Nr LXV/492/23 Rady Miejskiej w Białej Rawskiej z dnia 28 kwietnia 2023 roku w sprawie przystąpienia do sporządzenia miejscowego planu zagospodarowania przestrzennego gminy Biała Rawska, dla fragmentów obrębów ewidencyjnych: Błaziejewice, Chrząszczew, Chrząszczewek, Dańków, Orla Góra, Zakrzew, Zofianów wprowadza się następujące zmiany:

- 1) tytuł uchwały otrzymuje brzmienie:
„w sprawie przystąpienia do sporządzenia miejscowego planu zagospodarowania przestrzennego gminy Biała Rawska, dla fragmentów obrębów ewidencyjnych: Błaziejewice, Chrząszczew, Dańków, Orla Góra, Zakrzew, Zofianów”;
- 2) w § 1 uchyla się pkt 4;
- 3) § 2 uchwały otrzymuje brzmienie:
„§ 2. Granice obszarów objętych planem miejscowym, o których mowa w § 1 uchwały, wskazane są na załącznikach graficznych Nr 1 do 3 oraz 5 i 7 do uchwały.”;
- 4) uchyla się załącznik nr 4 do uchwały Nr LXV/492/23 Rady Miejskiej w Białej Rawskiej z dnia 28 kwietnia 2023 roku;
- 5) granice obszaru położonego w obrębie Zakrzew, określone na załączniku do uchwały Nr LXV/492/23 Rady Miejskiej w Białej Rawskiej z dnia 28 kwietnia 2023 roku oznaczonym literą F określa załącznik do niniejszej uchwały.

§ 2. Wykonanie uchwały powierza się Burmistrzowi Białej Rawskiej.

§ 3. Uchwała wchodzi w życie z dniem podjęcia.


PRZEWODNICZĄCY
RADY MIEJSKIEJ
Brzeziński
Sylwester Brzeziński

GMINA BIAŁA RAWSKA
WIEŚ ZAKRZEW

Fragment mapy ewidencyjnej z rejestracją graficzną planów
Skala 1:5000

(F) — granice obszaru objętego planem miejscowym
oznaczenie obszaru objętego planem miejscowym

ZAŁĄCZNIK DO UCHWAŁY NR XXIII/175/25
RADY MIEJSKIEJ W BIAŁEJ RAWSKIEJ Z DNIA 31 PAŹDZIERNIKA 2025 R.

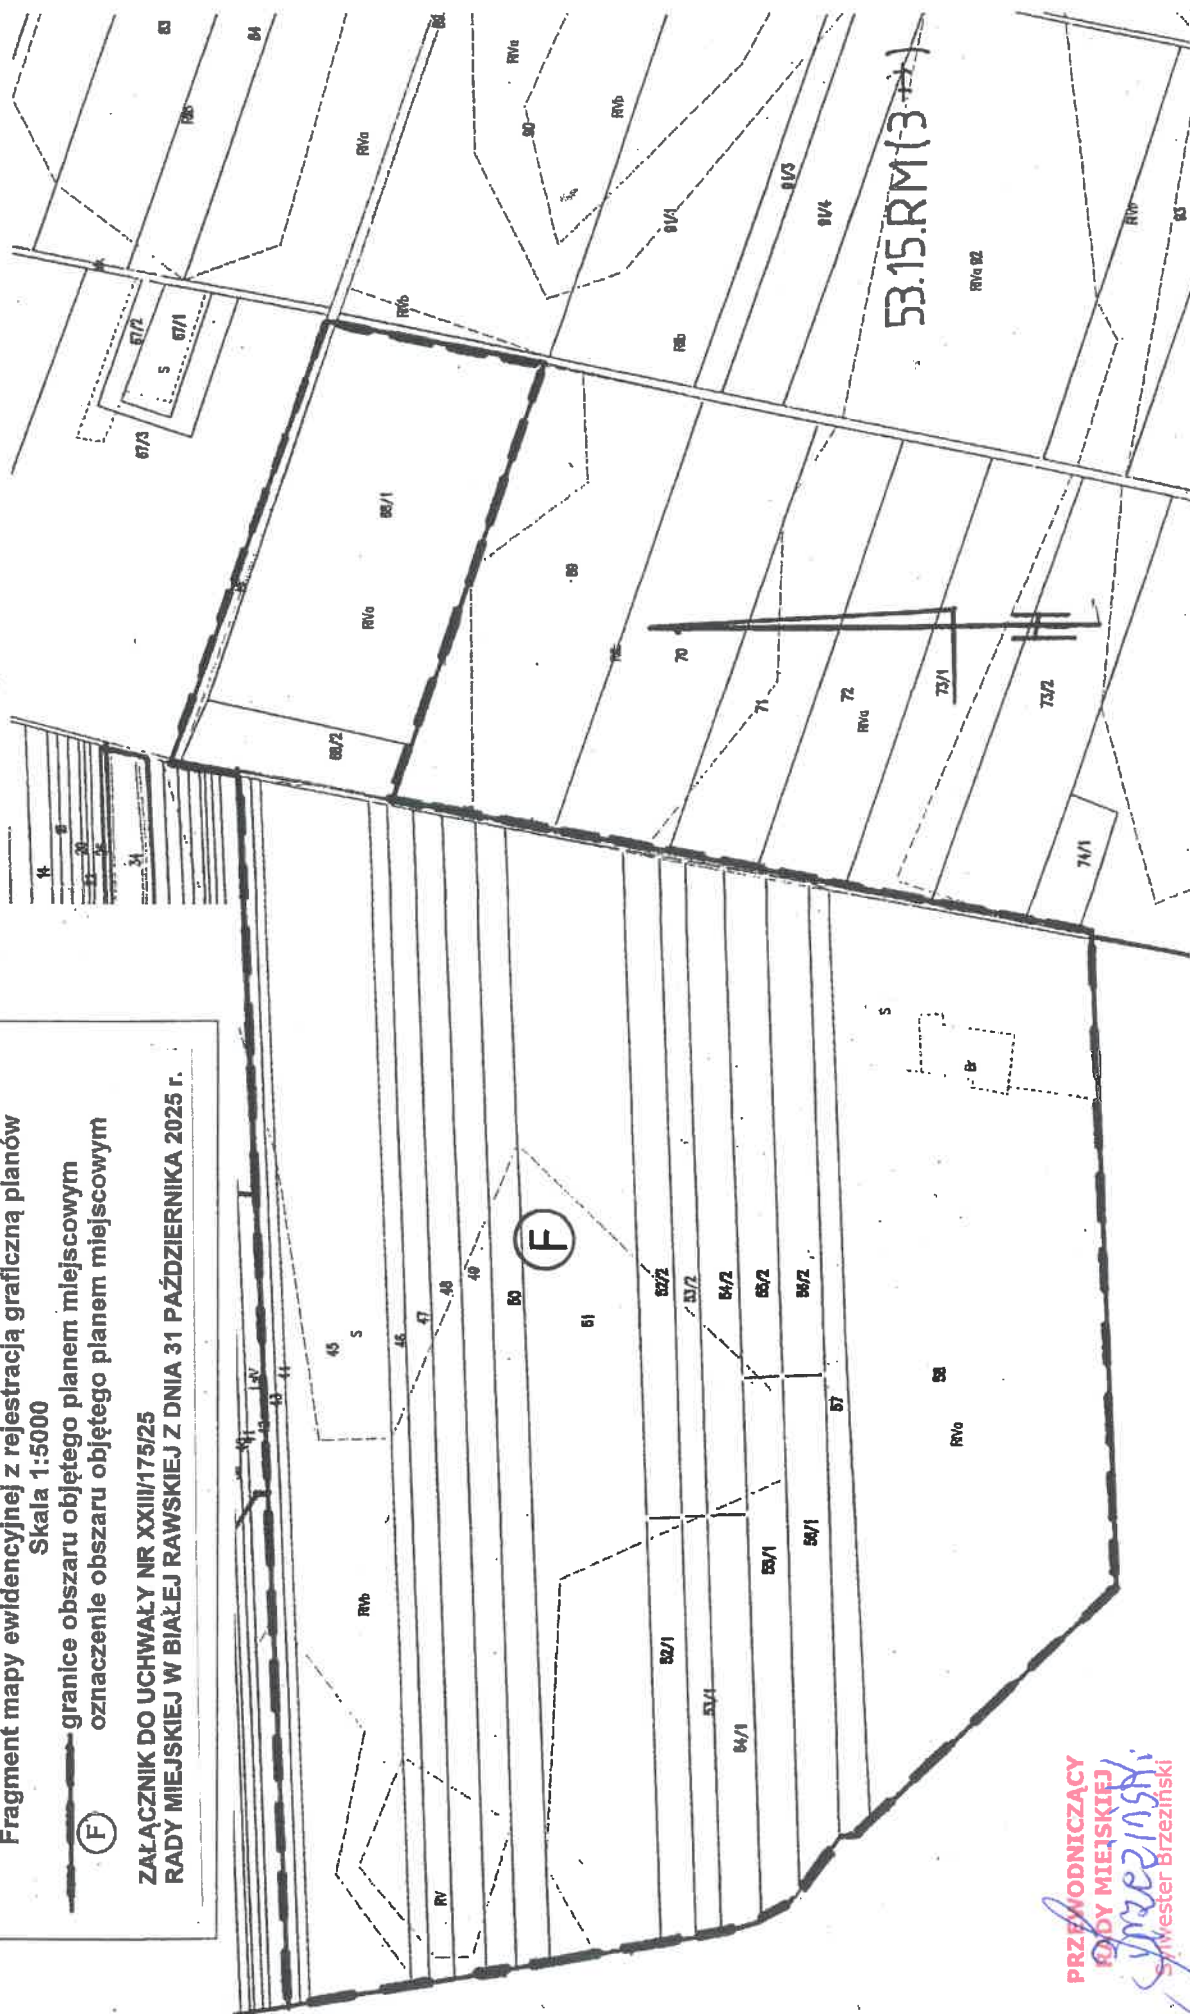

PRZEWODNICZĄCY
RADY MIEJSKIEJ
Sylwester Brzezinski

UZASADNIENIE

podjęcia uchwały w sprawie zmiany uchwały Nr LXV/492/23 Rady Miejskiej w Białej Rawskiej z dnia 28 kwietnia 2023 roku w sprawie przystąpienia do sporządzenia miejscowego planu zagospodarowania przestrzennego gminy Biała Rawska, dla fragmentów obrębów ewidencyjnych: Błazejewice, Chrząszczew, Chrząszczewek, Dańków, Orla Góra, Zakrzew, Zofianów

Po podjęciu uchwały Nr LXV/492/23 Rady Miejskiej w Białej Rawskiej z dnia 28 kwietnia 2023 roku w sprawie przystąpienia do sporządzenia miejscowego planu zagospodarowania przestrzennego gminy Biała Rawska, dla fragmentów obrębów ewidencyjnych: Błazejewice, Chrząszczew, Chrząszczewek, Dańków, Orla Góra, Zakrzew, Zofianów, Żurawka rozpoczęto wstępne konsultacje z osobami zainteresowanymi proponowanymi ustaleniami nowego planu. Rozpatrując wnioski właścicieli stwierdzono brak celowości sporządzenia planu miejscowego na fragmencie położonym w miejscowości Chrząszczew i Chrząszczewek.

Wychodząc naprzeciw wnioskowi osób zainteresowanych postanowiono zmniejszyć zakres sporządzenia nowego planu miejscowego. W związku z powyższym wprowadzono zmiany w tytule uchwały oraz uchylono załącznik nr 4 do ww. uchwały. Wymagana jest jednocześnie korekta załącznika Nr 6 do uchwały z uwagi na wyłączenie z zakresu części obrębu Chrząszczew i pozostawienie w tym załączniku wyłącznie fragmentu obrębu Zakrzew. Wobec ograniczenia zakresu opracowań wprowadzono zmiany redakcyjne w treści tej uchwały w zakresie, w jakim dotyczyła ona przystąpienia do sporządzenia miejscowego planu zagospodarowania przestrzennego w obrębie Chrząszczew i Chrząszczewek.

Z up. BURMISTRZA

Z-ca BURMISTRZA
Zbigniew Szcześniak