

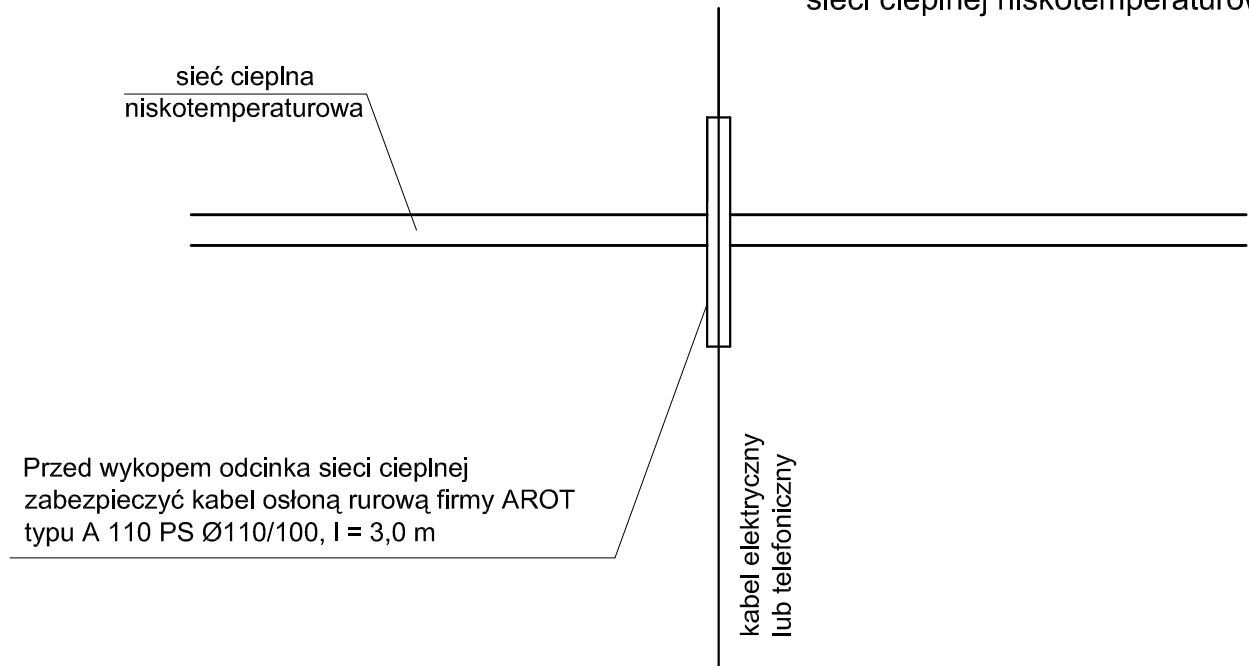
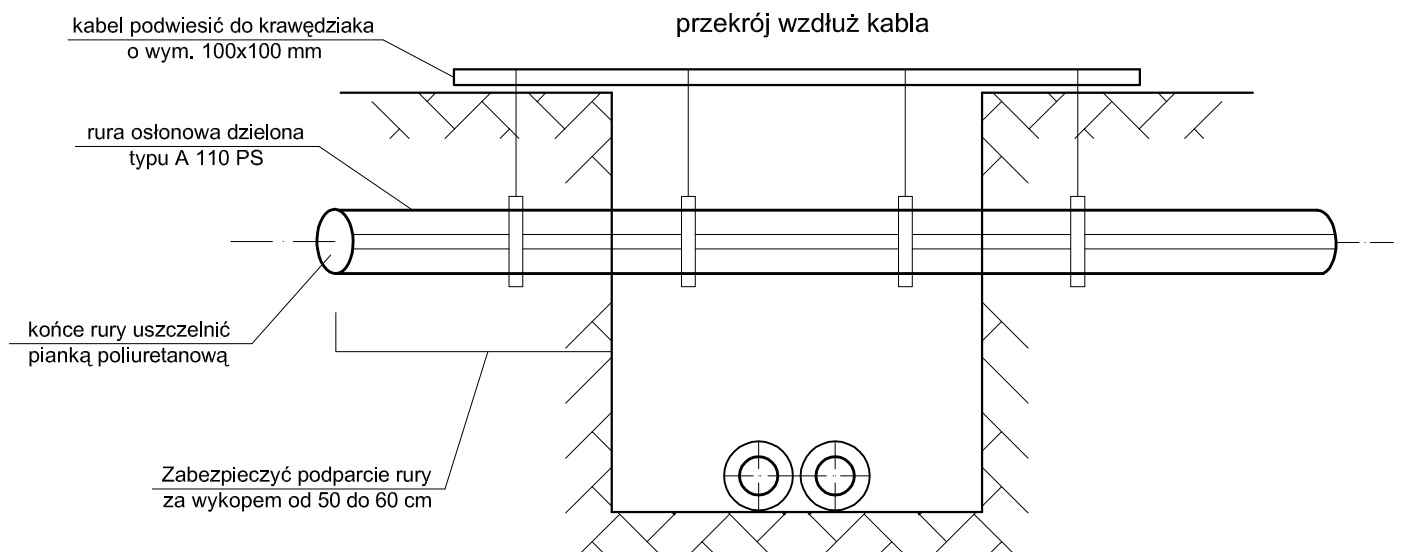
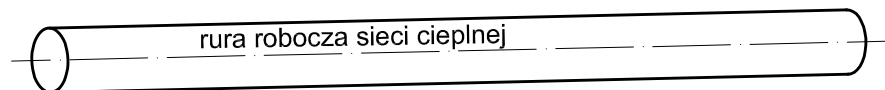


Załącznik nr 1 do projektu przebudowy  
sieci ciepłej niskotemperaturowej

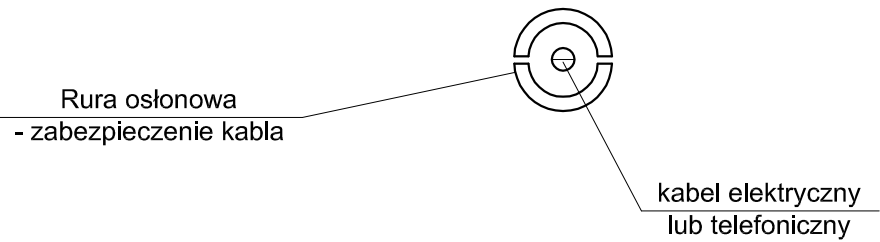

przekrój wzdłuż odcinka sieci ciepłej

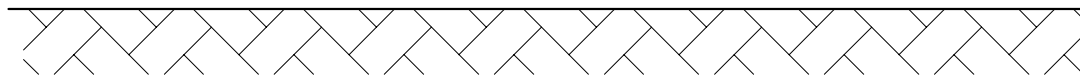

Skrzyżowanie kabla elektrycznego lub telefonicznego  
z siecią ciepłą niskotemperaturową