


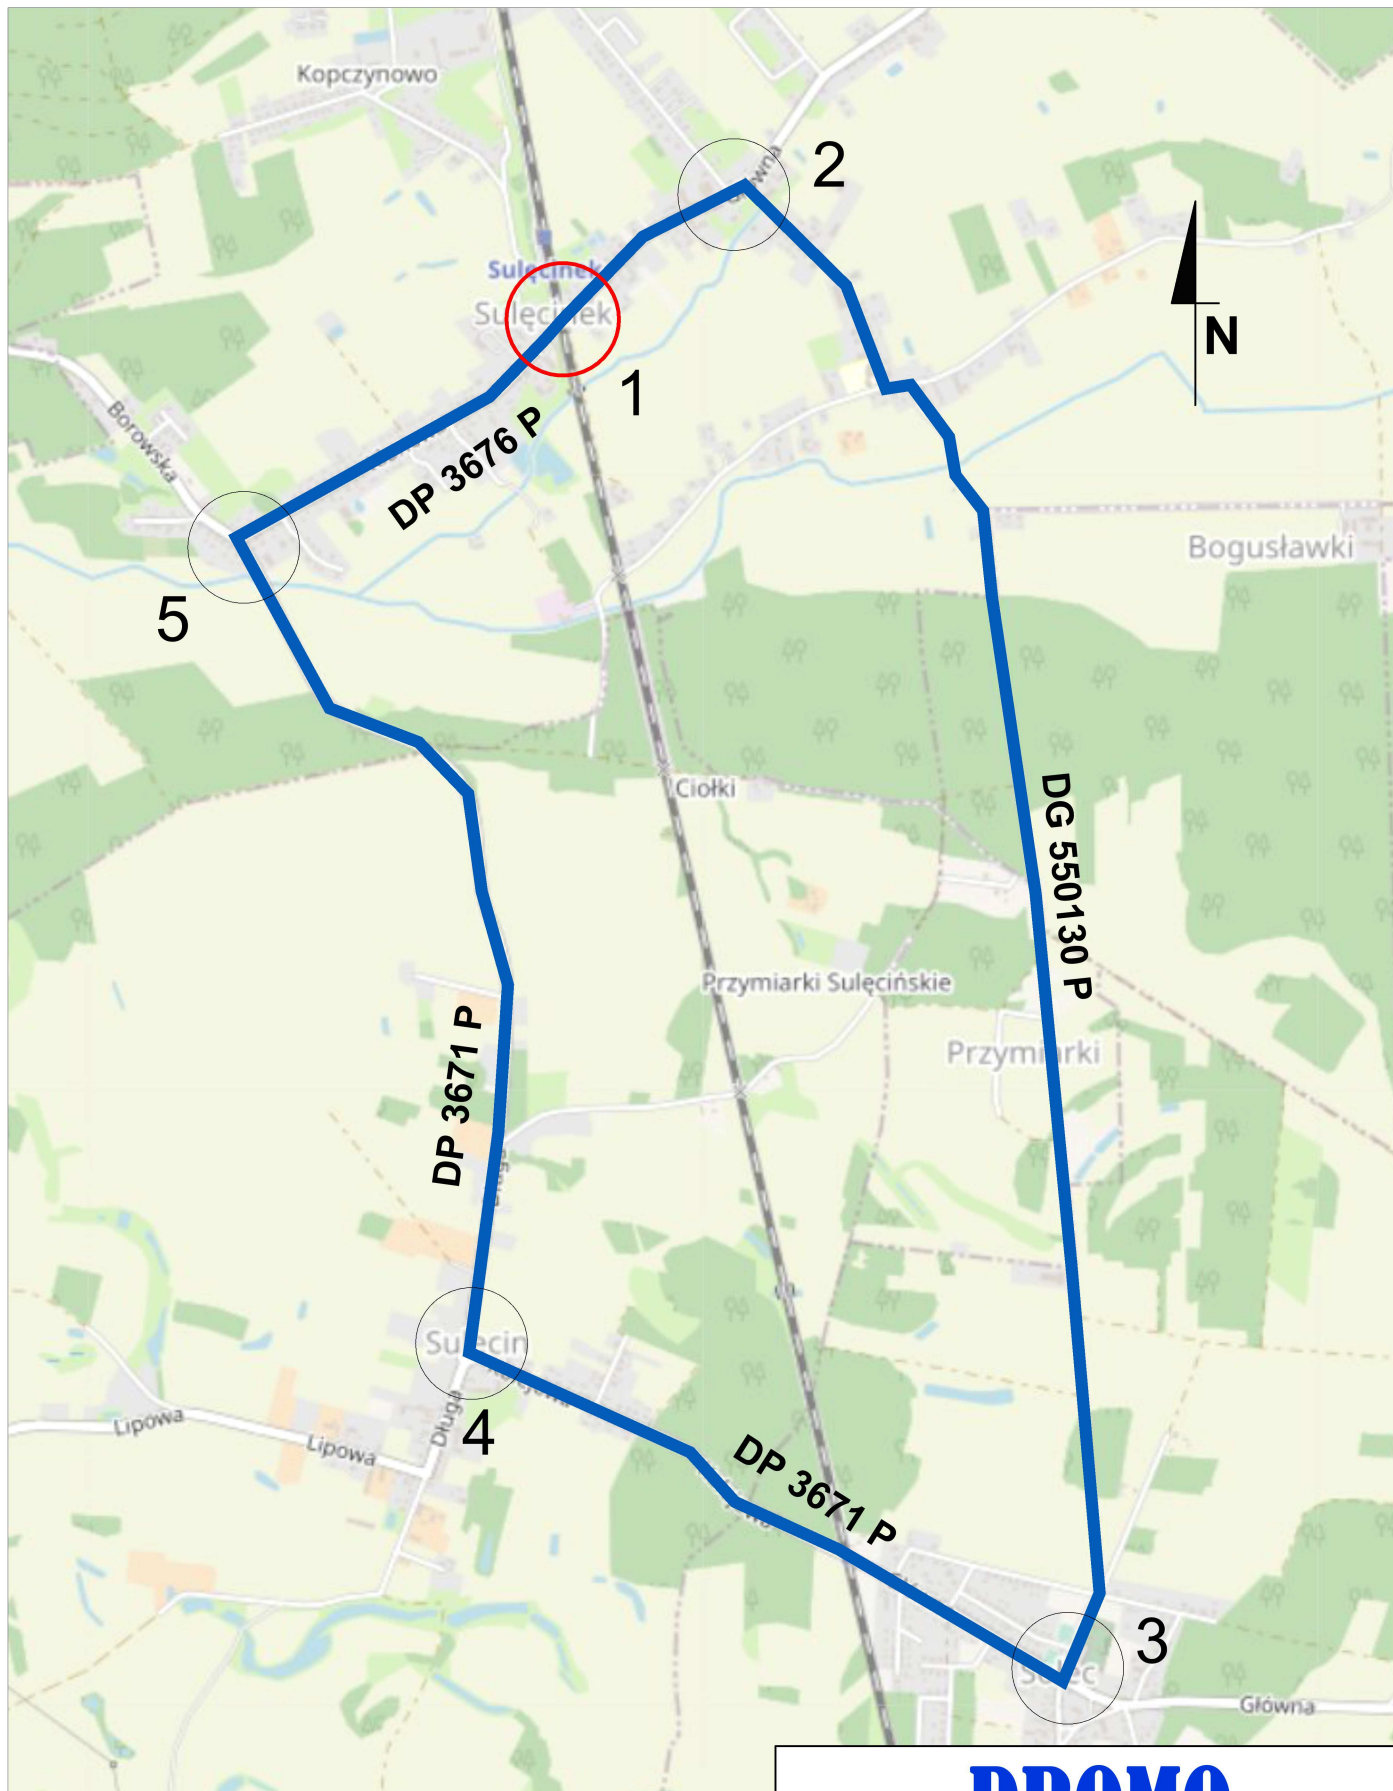

DROMO

PPU Dromo Sp z o.o.

Remont przejazdu kolejowego na linii kolejowej nr
272 km 157,348 w m. Sulęcinek- **schemat objazdu**

Nr. rys.: 0.2.	Projektant: inż. Patrycja Michalska	Data: 08.2021r.	Podpis: <i>Michalska</i>
Skala: -	Sprawdzający: Wojciech Dymalski	Data: 08.2021r.	Podpis: <i>Dymalski</i>