




# LEGENDA

-  Piasek dla HIC = 2,0 m
-  Trawa
-  Projektowane nasadzenia


## Urządzenia projektowane

### Plac zabaw o charakterze sprawnościowym

- |   |                                   |   |                        |
|---|-----------------------------------|---|------------------------|
| 1 | Zestaw sprawnościowy trzy wieżowy | 6 | Orbitrek               |
| 2 | Talerzyki do balansowania         | 7 | Wiosłarz               |
| 3 | Stółki do balansowania            | 8 | Drabinka + Podciąg nóg |
| 4 | Tablica z regulaminem             | 9 | Steper + Wahadło       |

### Strefa relaksu

- 4 Stół do gry w szachy
- 5 Stół do gry w chińczyka
- A Ławka z oparciem
- B Kosz na śmieci
- C Stojak na rowery

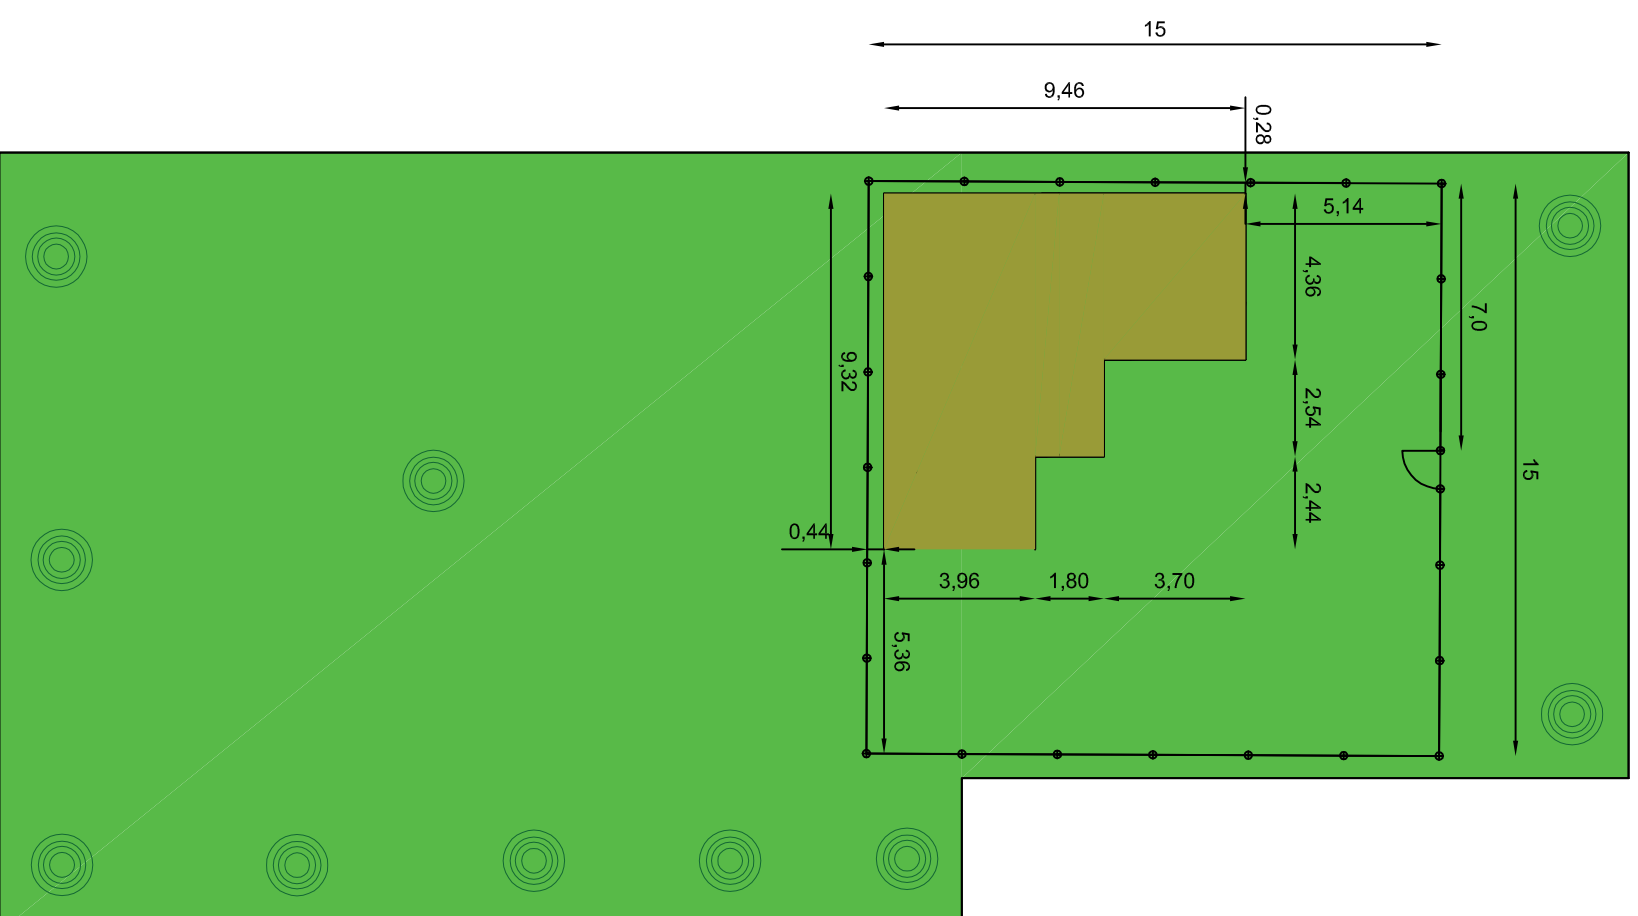

Wszystkie wymiary do sprawdzenia na budowie przed przystąpieniem do prac właściwych.

BudMak Maciej Jaworski  
92-447 Łódź  
ul. Cynarskiego 1 lok.25  
T : 606-405-783

## ARCHITEKTURA

### ROZMIESZCZENIE NAWIERZCHNI

inwestor: Gmina Rogów, ul. Zeromskiego 23, 95-063 Rogów

adres inwestycji: Teren działki nr 62/6 w Stefanowie, obręb Stefanów, Gmina Rogów

NR RYS.	3	SKALA	1:500	DATA	luty 2019
---------	---	-------	-------	------	-----------

### Projektanci:

Projektanci: mgr inż. arch. Marian Koczur  
109/90/WŁ

Opracowanie: mgr inż. Maciej Jaworski