

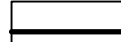
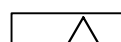
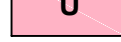


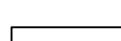

- |                                                                                     |                                                           |                                                                                     |                 |
|-------------------------------------------------------------------------------------|-----------------------------------------------------------|-------------------------------------------------------------------------------------|-----------------|
|  | GRANICE OBSZARU OBJĘTEGO PLANEM                           |  | DROGI POWIATOWE |
| <b>OZNACZENIA STUDIUM UMIKUP</b>                                                    |                                                           |  | DROGI GMINNE    |
| KIERUNKI PRZECIĄGANIA TERENÓW:                                                      |                                                           |  | DROGI INNE      |
|  | TERENY ZABUDOWY MIESZKANIOWEJ JEDNOKROJNIEJ / USŁUG       |  |                 |
|  | TERENY ZABUDOWY MIESZKANIOWEJ WIELOKROJNIEJ               |                                                                                     |                 |
|  | TERENY ZABUDOWY USŁUGOWEJ                                 |                                                                                     |                 |
|  | TERENY ZABUDOWY USŁUG TURYSTYKI                           |                                                                                     |                 |
|  | LASY PRYWATNE / LASY PAŃSTWOWE                            |                                                                                     |                 |
|  | LASY DOŚWIGADZALNE SZKOŁY GŁÓWNEJ GOSPODARSTWA WIEJSKIEGO |                                                                                     |                 |
|  | TERENY ZIELENI URZĄDZONEJ / USŁUG                         |                                                                                     |                 |

- ## OZNACZENIA OBOWIĄZUJĄCE:
- |                                                                                       |   |
|---------------------------------------------------------------------------------------|---|
|  | GRANICA OBSZARU OBJĘTEGO PLANEM                                                                          |
|  | LINIE ROZGRANICZAJĄCE TERENY O RÓŻNYM PRZEZNACZENIU<br>LUB RÓŻNYCH ZASADACH ZAGOSPODAROWANIA             |
|  | NIEPRZEKRACZALNE LINIE ZABUDOWY                                                                          |
|  | TERENY ZABUDOWY MIESZKANIOWEJ JEDNORODZINNEJ                                                             |
|  | TERENY ZABUDOWY MIESZKANIOWEJ JEDNORODZINNEJ I USŁUG                                                     |
|  | TEREN ZABUDOWY USŁUGOWEJ                                                                                 |
|  | LAS   |
|  | TERENY INFRASTRUKTURY KANALIZACYJNEJ                                                                     |
|  | TEREN DROGI LOKALNEJ                                                                                     |
|  | TERENY DRÓG DOJAZDOWYCH                                                                                  |
|  | OBIEKTY WPISANE DO GMINNEJ EWIDENCJI ZABYTKÓW NIEBĄDĄCE<br>STANOWISKAMI ARCHEOLOGICZNYMI (NR PORZĄDKOWY) |

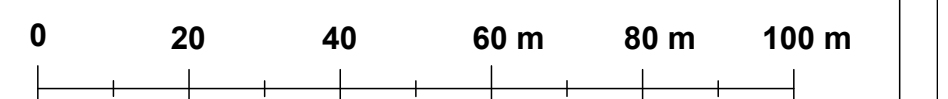

**ZAŁĄCZNIK NR 1**  
do Uchwały Nr .....  
Rady Gminy Rogów z dnia .....  
w sprawie uchwalenia

**MIJESKOWEGO PLANU ZAGOSPODAROWANIA  
PRZESTRZENNEGO  
DLA TERENU W MIJESKOWIE ROGÓW W REJONIE  
ULIC LEŚNEJ I AKADEMICKIEJ**

Przewodniczący Rady Gminy Rogów

SKALA 1:1000



|                                                                         |   |
|-------------------------------------------------------------------------|---|
| GŁÓWNY<br>PROJEKTANT:                                                   | mgr inż. arch. Gabriel Ferliński<br>uprawniony do sporządzania rncp na podstawie art. 5 pkt 3 i 4 ustawy z dnia 27 marca 2003 r. o pizp |
| WSPÓŁPRACZA:                                                            | inż. Weronika Olejnik<br>uprawniona do sporządzania rncp na podstawie art. 5 pkt 4 ustawy z dnia 27 marca 2003 r. o pizp                |
| Publikacja dokonana w:<br>Dz. Urz. Woj. Łódzkiego Nr ..... z dnia ..... |   |

Sporządzono na kopii mapy zasadniczej zabezpieczonej z zasobów państwowego zasobu geodezyjnego i kartograficznego prowadzonego przez Starostwo Powiatowe w Brzezinach (BG.6642.856.2022\_1021\_P)