

[illegible]

ZAŁĄCZNIK NR 1
do Uchwały Nr
Rady Gminy Rogów z dnia
w sprawie uchwalenia

**MIJESJCOWEGO PLANU ZAGOSPODAROWANIA PRZESTRZENNEGO
DLA TERENÓW POŁOŻONYCH W OBRĘBACH PRZYŁĘK DUŻY, ROGÓW,
WAGRY ORAŻ OLSZA**

Przewodniczący Rady Gminy Rogów

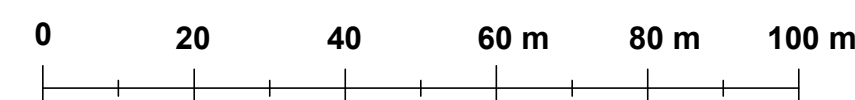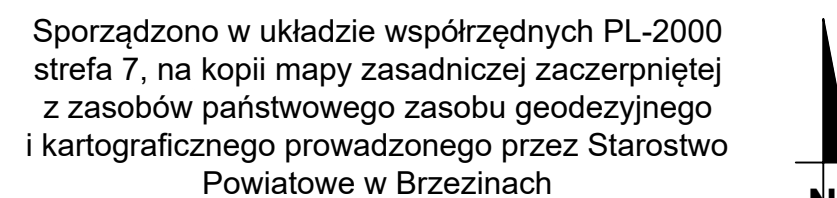

ARKUSZ NR 5 - OLSZA

SKALA: 1:1000

GŁÓWNY PROJEKTANT:	mgr inż. arch. Gabriel Ferliński uprawniony do sporządzania projektu na podstawie art. 6 pkt 3 i 4 ustawy z dnia 27 marca 2003 r. o pro-
-----------------------	---

WSPÓŁPRACA:	inż. Weronika Olejnik
-------------	-----------------------

Publikacja dokonana w:
Dz. Urz. Woj. kódzkiego Nr z dnia