




MIEJSCOWY PLAN ZAGOSPODAROWANIA PRZESTRZENNEGO DLA TERENÓW POŁOŻONYCH W OBRĘBACH PRZYŁĘK DUŻY, ROGÓW, WĄGRY ORAZ OLSZA RYSUNEK PLANU

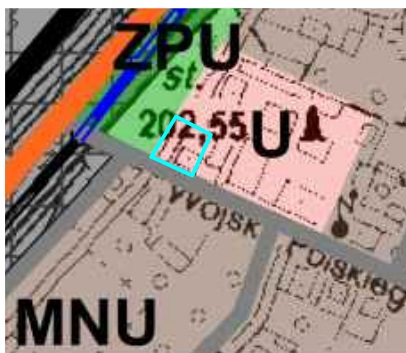

WYRYS Z STUDIUM UWARUNKOWAŃ I KIERUNKÓW ZAGOSPODAROWANIA
PRZESTRZENNEGO GMINY ROGÓW
PRZYJĘTEGO UCHWAŁĄ NR 221/XXXI/2014 RADY GMINY W ROGÓWIE Z DNIA 25 CZERWCA 2014 R.



OBSZAR OBJĘTY PROJEKTEM PLANU

OZNACZENIA

KIERUNKI PRZYZNACZANIA TERENÓW

TERENY ZABUDOWY I URBANIZACJI

MNU

TERENY ZABUDOWY MIESZKANIOWEJ

U

TERENY ZABUDOWY USŁUGOWEJ

ZPU

TERENY ZIELENI PARKOWEJ I USŁUG

KK

TERENY KOLEI

TERENY ZWIĄZANE Z PRZEBIEGIEM KOLEI

INFRASTRUKTURA TECHNICZNA I KOMUNIKACJA


DRÓG POWIATOWE

DRÓG GMINNE

LINIA KOLEJOWA WĄSKOTOROWA

PROJEKTOWANE PODZIŁOŻENIE LINII

KOLEJOWEJ WĄSKOTOROWEJ

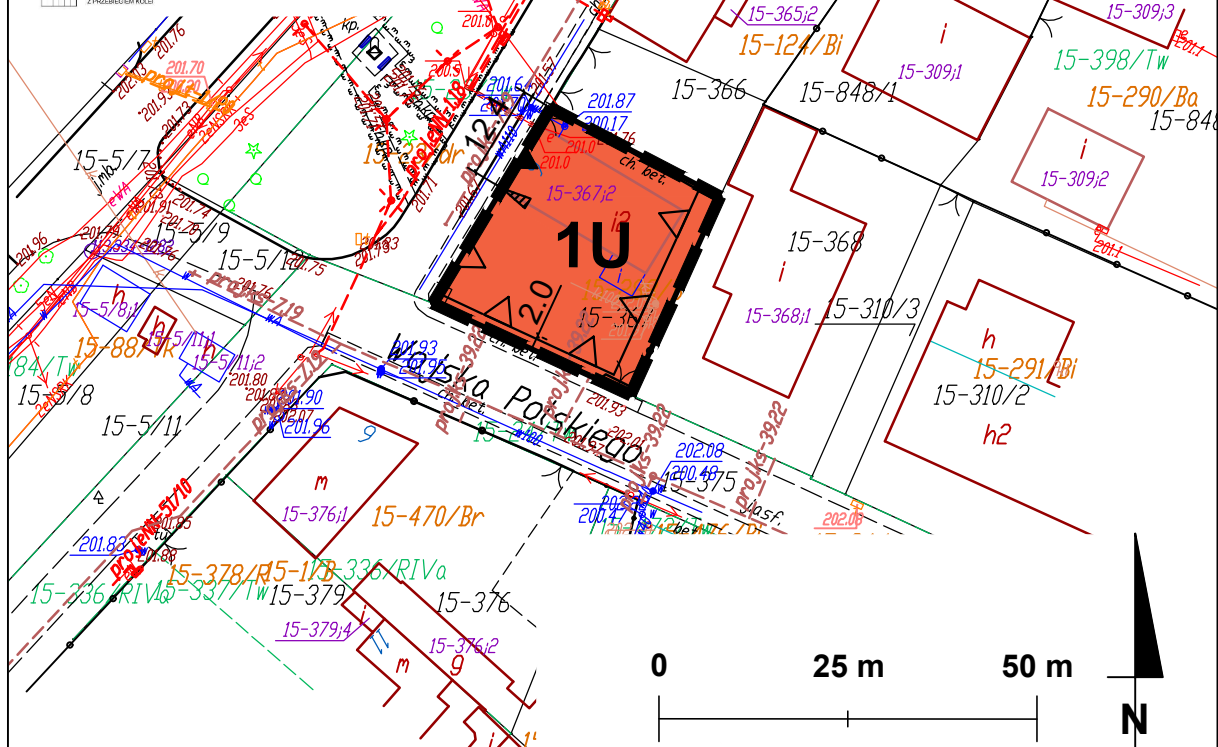

ZAŁĄCZNIK NR 1

do Uchwały Nr
Rady Gminy Rogów z dnia
w sprawie uchwalenia

MIEJSCOWEGO PLANU ZAGOSPODAROWANIA PRZESTRZENNEGO
DLA TERENÓW POŁOŻONYCH W OBRĘBACH PRZYŁĘK DUŻY, ROGÓW,
WĄGRY ORAZ OLSZA

Przewodniczący Rady Gminy Rogów



INTEKPROJEKT
GABRIEL FERLIŃSKI
ul. KŁOSZARSKA 1A, 91-001 KŁOSZARSKA
TEL. 41 660 10 34
PRACOWNIA@INTEKPROJEKT.PL, BIURO@INTEKPROJEKT.PL

ARKUSZ NR 3 - ROGÓW

SKALA: 1:1000

GŁÓWNY
PROJEKTANT:

mgr inż. arch. Gabriel Ferliński
uprawniony do sporządzania mpzp na podstawie art. 5 pkt 3 i 4 ustawy z dnia 27 marca 2003 r. oipz

WSPÓŁPRACA:

inż. Weronika Olejnik
uprawniona do sporządzania mpzp na podstawie art. 5 pkt 4 ustawy z dnia 27 marca 2003 r. oipz

Publikacja dokonana w:

Dz. Urz. Woj. Łódzkiego Nr z dnia

Sporządzono w układzie współrzędnych PL-2000
strefa 7, na kopii mapy zasadniczej zaczerpniętej
z zasobów państwowego zasobu geodezyjnego
i kartograficznego prowadzonego przez Starostwo
Powiatowe w Brzezinach