


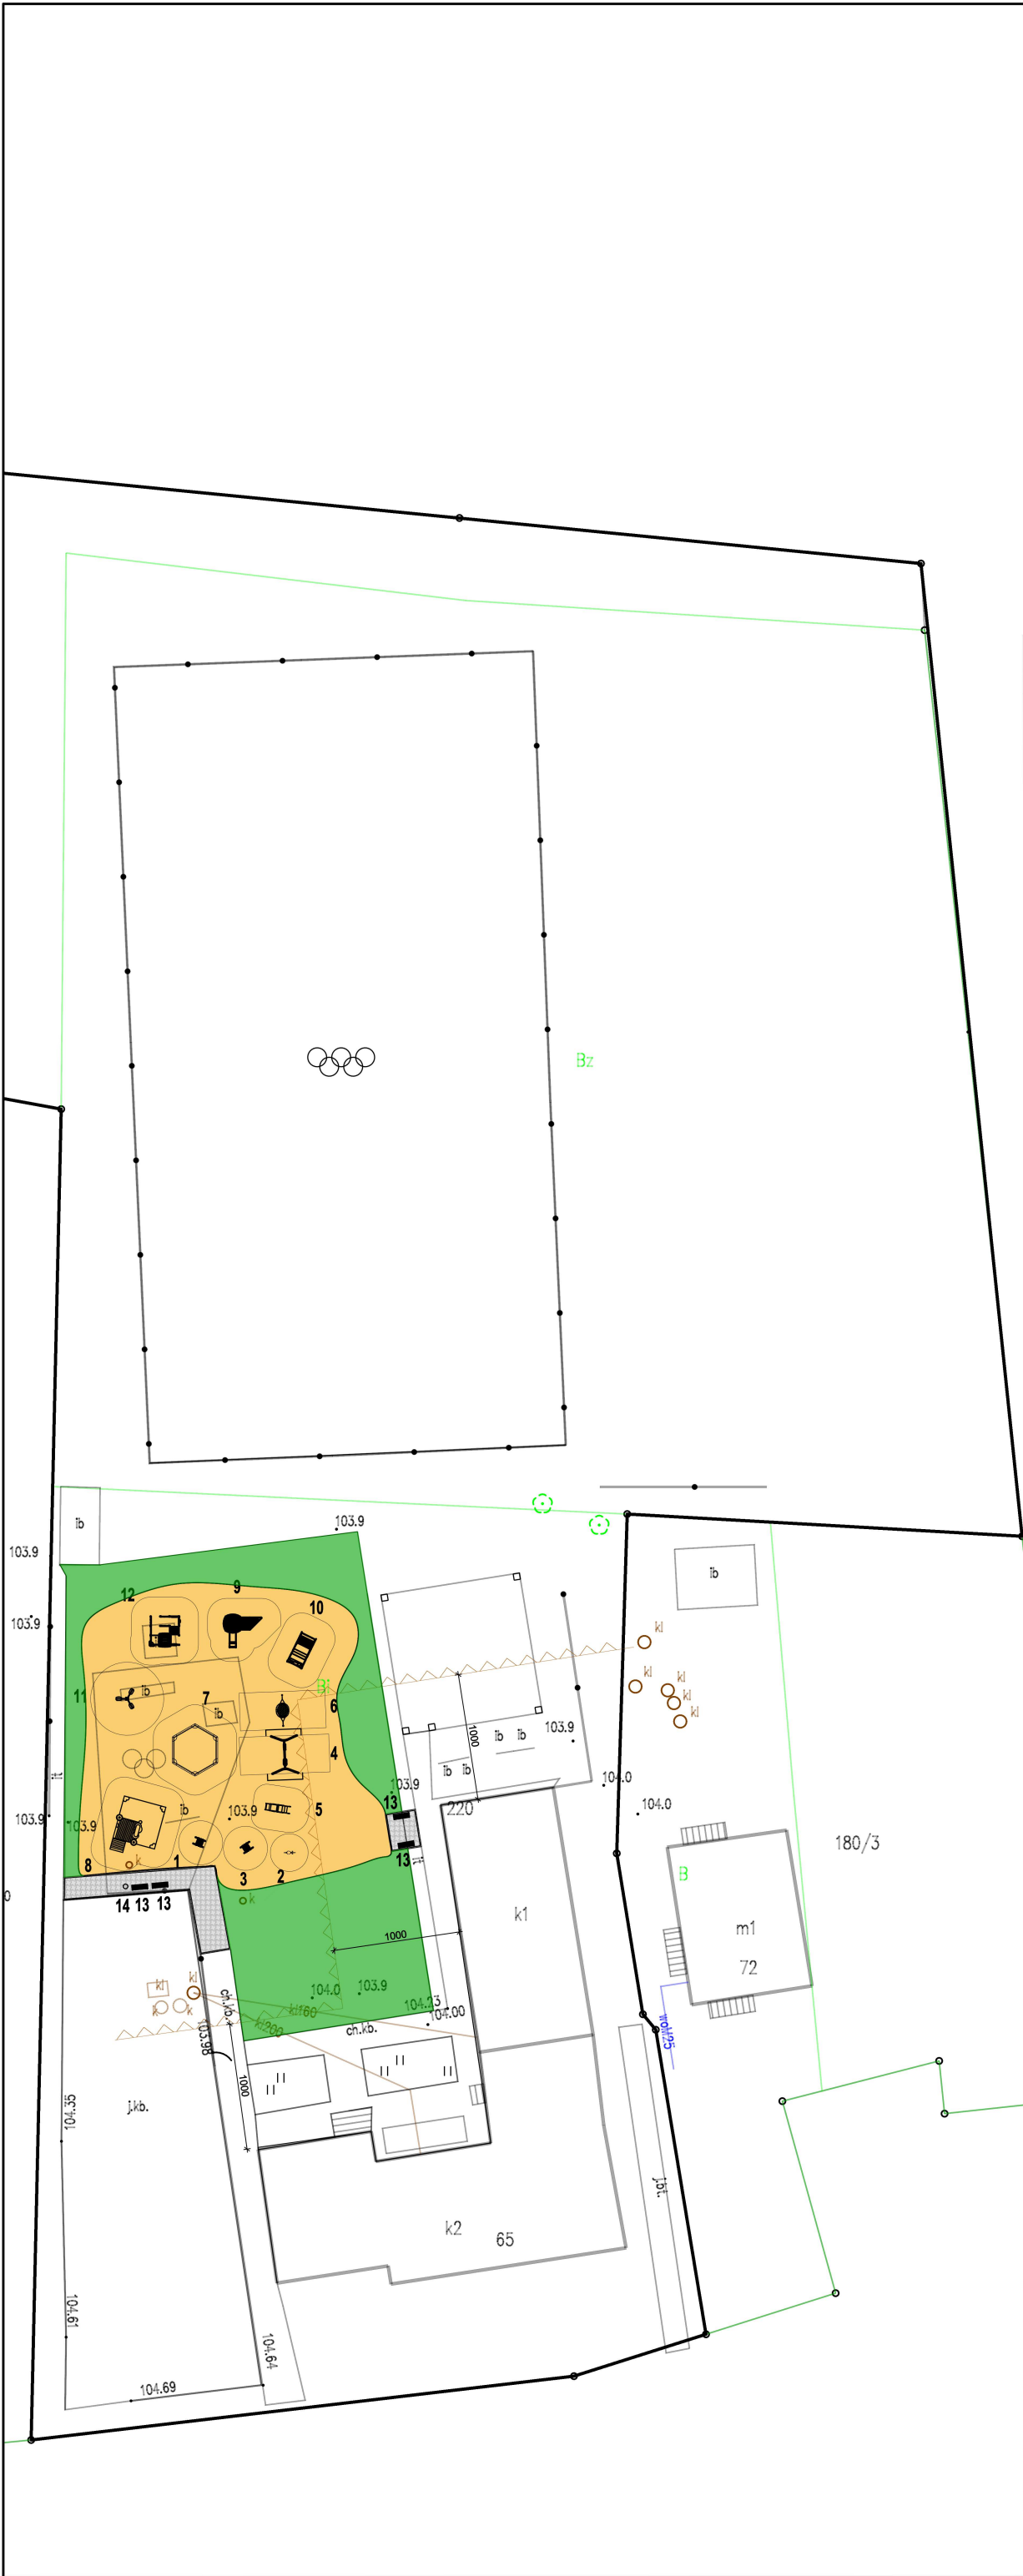

Legenda:			
1. Sprężynowiec biedronka 2. Sprężynowiec konik 3. Sprężynowiec pszczołka 4. Huśtawka dwuosobowa (pampers) 5. Zjeżdżalnia mała Słonik 6. Huśtawka Bocianie Gniazdo 7. Piaskownica sześciokątna 8. Piaskownica z zestawem zabawowym 9. Zestaw zabawowy Urwis 5 10. Zabawka Ciężarówka 11. Karuzela Trójramienna 12. Zestaw Zabawowy Zagroda 13. Ławka parkowa 4 szt. 14. Kosz na śmieci			
Obszar inwestycji - działka nr 180/4 Nieprzekraczalna linia zabudowy - 10m od krawędzi budynku Urządzenia nowe projektowane Strefy bezpieczeństwa (piasek gr. 15cm) - 488,00 m2 Układ zieleni (trawa) - 480,00 m2 Chodnik z kostki brukowej - 41,50 m2			
Uwagi:			
Załączony rysunek ma charakter orientacyjny i przedstawia schemat projektowanego rozwiązania. Przedstawiona koncepcja stanowi propozycję układu funkcjonalnego, który może ulec zmianie na etapie realizacji, po uprzednim uzgodnieniu z Inwestorem – w szczególności w zakresie estetyki i kompozycji przestrzennej. Dopuszcza się możliwość zmiany lokalizacji urządzeń, o ile nie wpływa to negatywnie na ich funkcjonalność oraz spełnienie wymagań projektowych. W przypadku modyfikacji stref bezpieczeństwa, montaż należy przeprowadzić w sposób eliminujący ich wzajemne nakładanie się. Wykonawca inwestycji może przedstawić alternatywne rozwiązania techniczne, pod warunkiem ich wcześniejszego zatwierdzenia przez Inwestora. Wszelkie odstępstwa od dokumentacji projektowej muszą być konsultowane z projektantem. Podczas prac montażowych należy zachować szczególną ostrożność i przestrzegać obowiązujących przepisów BHP. Dokumentację techniczną należy analizować łącznie z częścią opisową projektu.			
JEDNOSTKA PROJEKTOWA: MS PROJEKT mgr inż. Mateusz Saran ul. Józefa Hallera 12 88-300 Mogilno NIP: 557 171 16 36 REGON: 541264496 tel. 723 973 442 biuro.msprojekt@wp.pl			
NAZWA RYSUNKU: PROJEKT ZAGOSPODAROWANIA PLACU ZABAW			
INWESTYCJA: Zgłoszenie doposażenia placu zabaw w miejscowości Słaboszewo			
INWESTOR: Gmina Dąbrowa ul. Kasztanowa 16, 88-306 Dąbrowa			
ADRES INWESTYCJI: Słaboszewo, działka nr ewid. 180/4, obręb Słaboszewo gmina Dąbrowa			
ETAP: PROJEKT ZGŁOSZENIA	BRANŻA : BUDOWLANA		
PROJEKTANT GŁÓWNY: mgr inż. Mateusz Saran KUP/0058/PWBKb/24			
SKALA: 1:500	DATA OPRACOWANIA: 30.05.2025r.	NR RYSUNKU: P-02	REWIZJA: 001