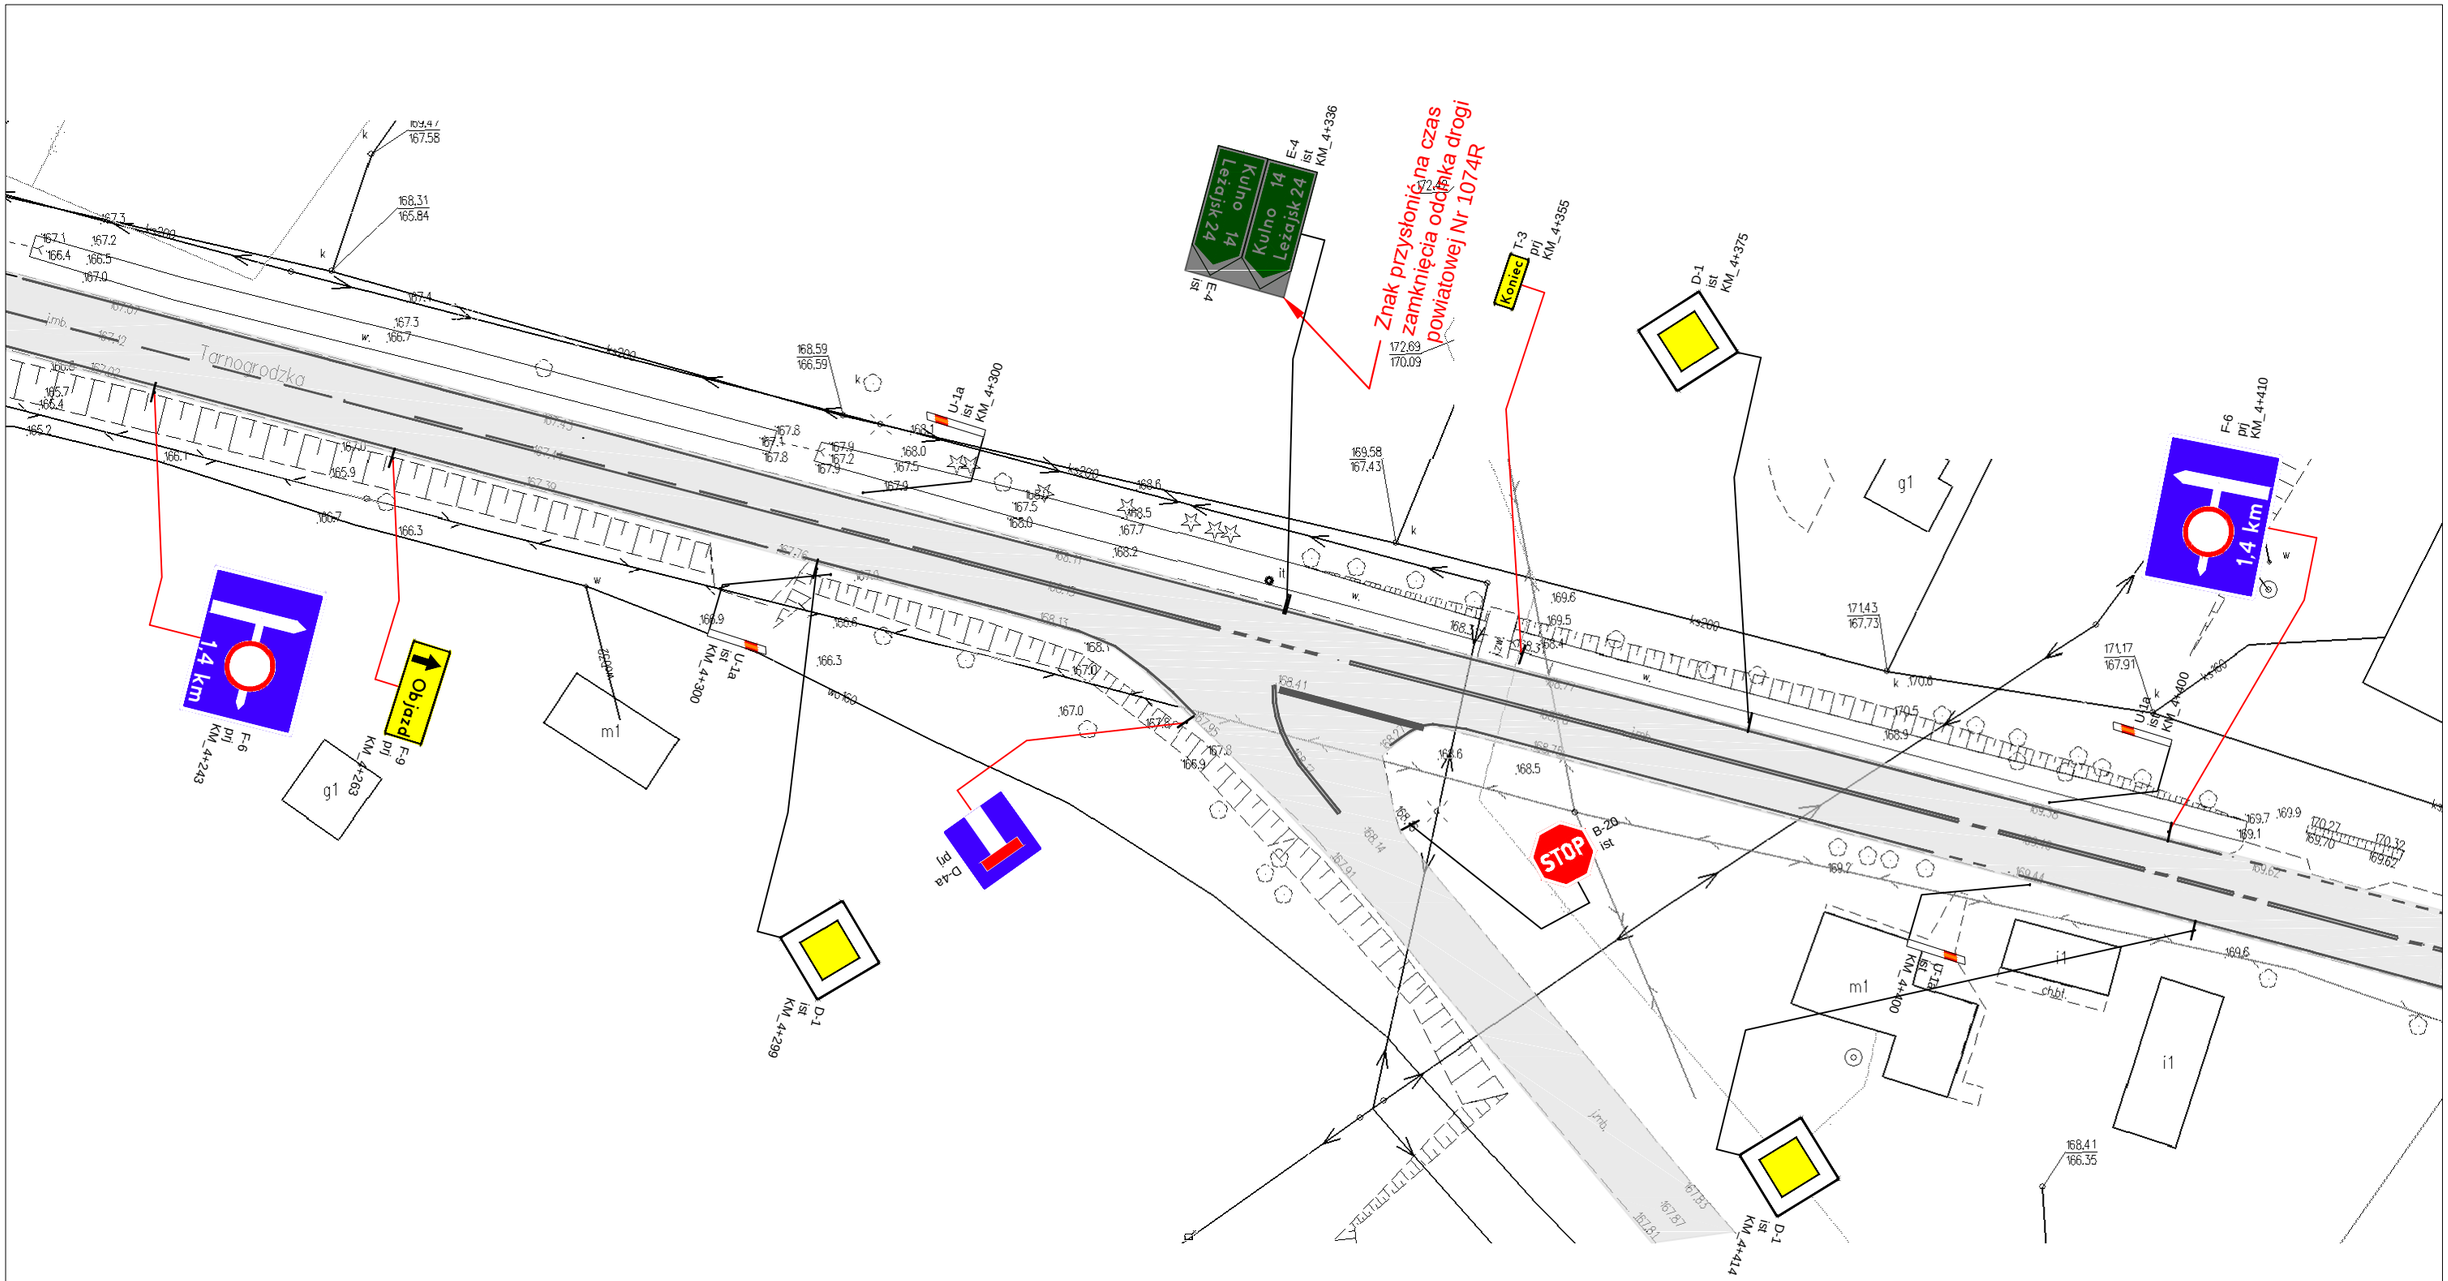


## Legenda

- Jezdnia drogi
- Istniejace oznakowanie poziome
- Projektowane oznakowanie pionowe
- Istniejące oznakowanie pionowe

| | | |
|---|---|---|
| Inwestor: Powiat Niżański Pl. Wolności2 37-400 Nisko | Nazwa inwestycji: Przebudowa drogi powiatowej Nr 1074R na odcinku Krzeszów - Łazów | |
| | Lokalizacja: Powiat niżański | Data: czerwiec 2023 r. |
| | Tytuł rysunku: Projekt czasowej organizacji ruchu -stan istniejący oraz stan projektowany | |
| | Wykonawca robót: Przedsiębiorstwo "MOLTER" Sp. z o.o. Rudna Mała 47b, 36-060 Rudna Mała | Skala: 1:500 |
| | | Nr rysunku: 2.1 |