


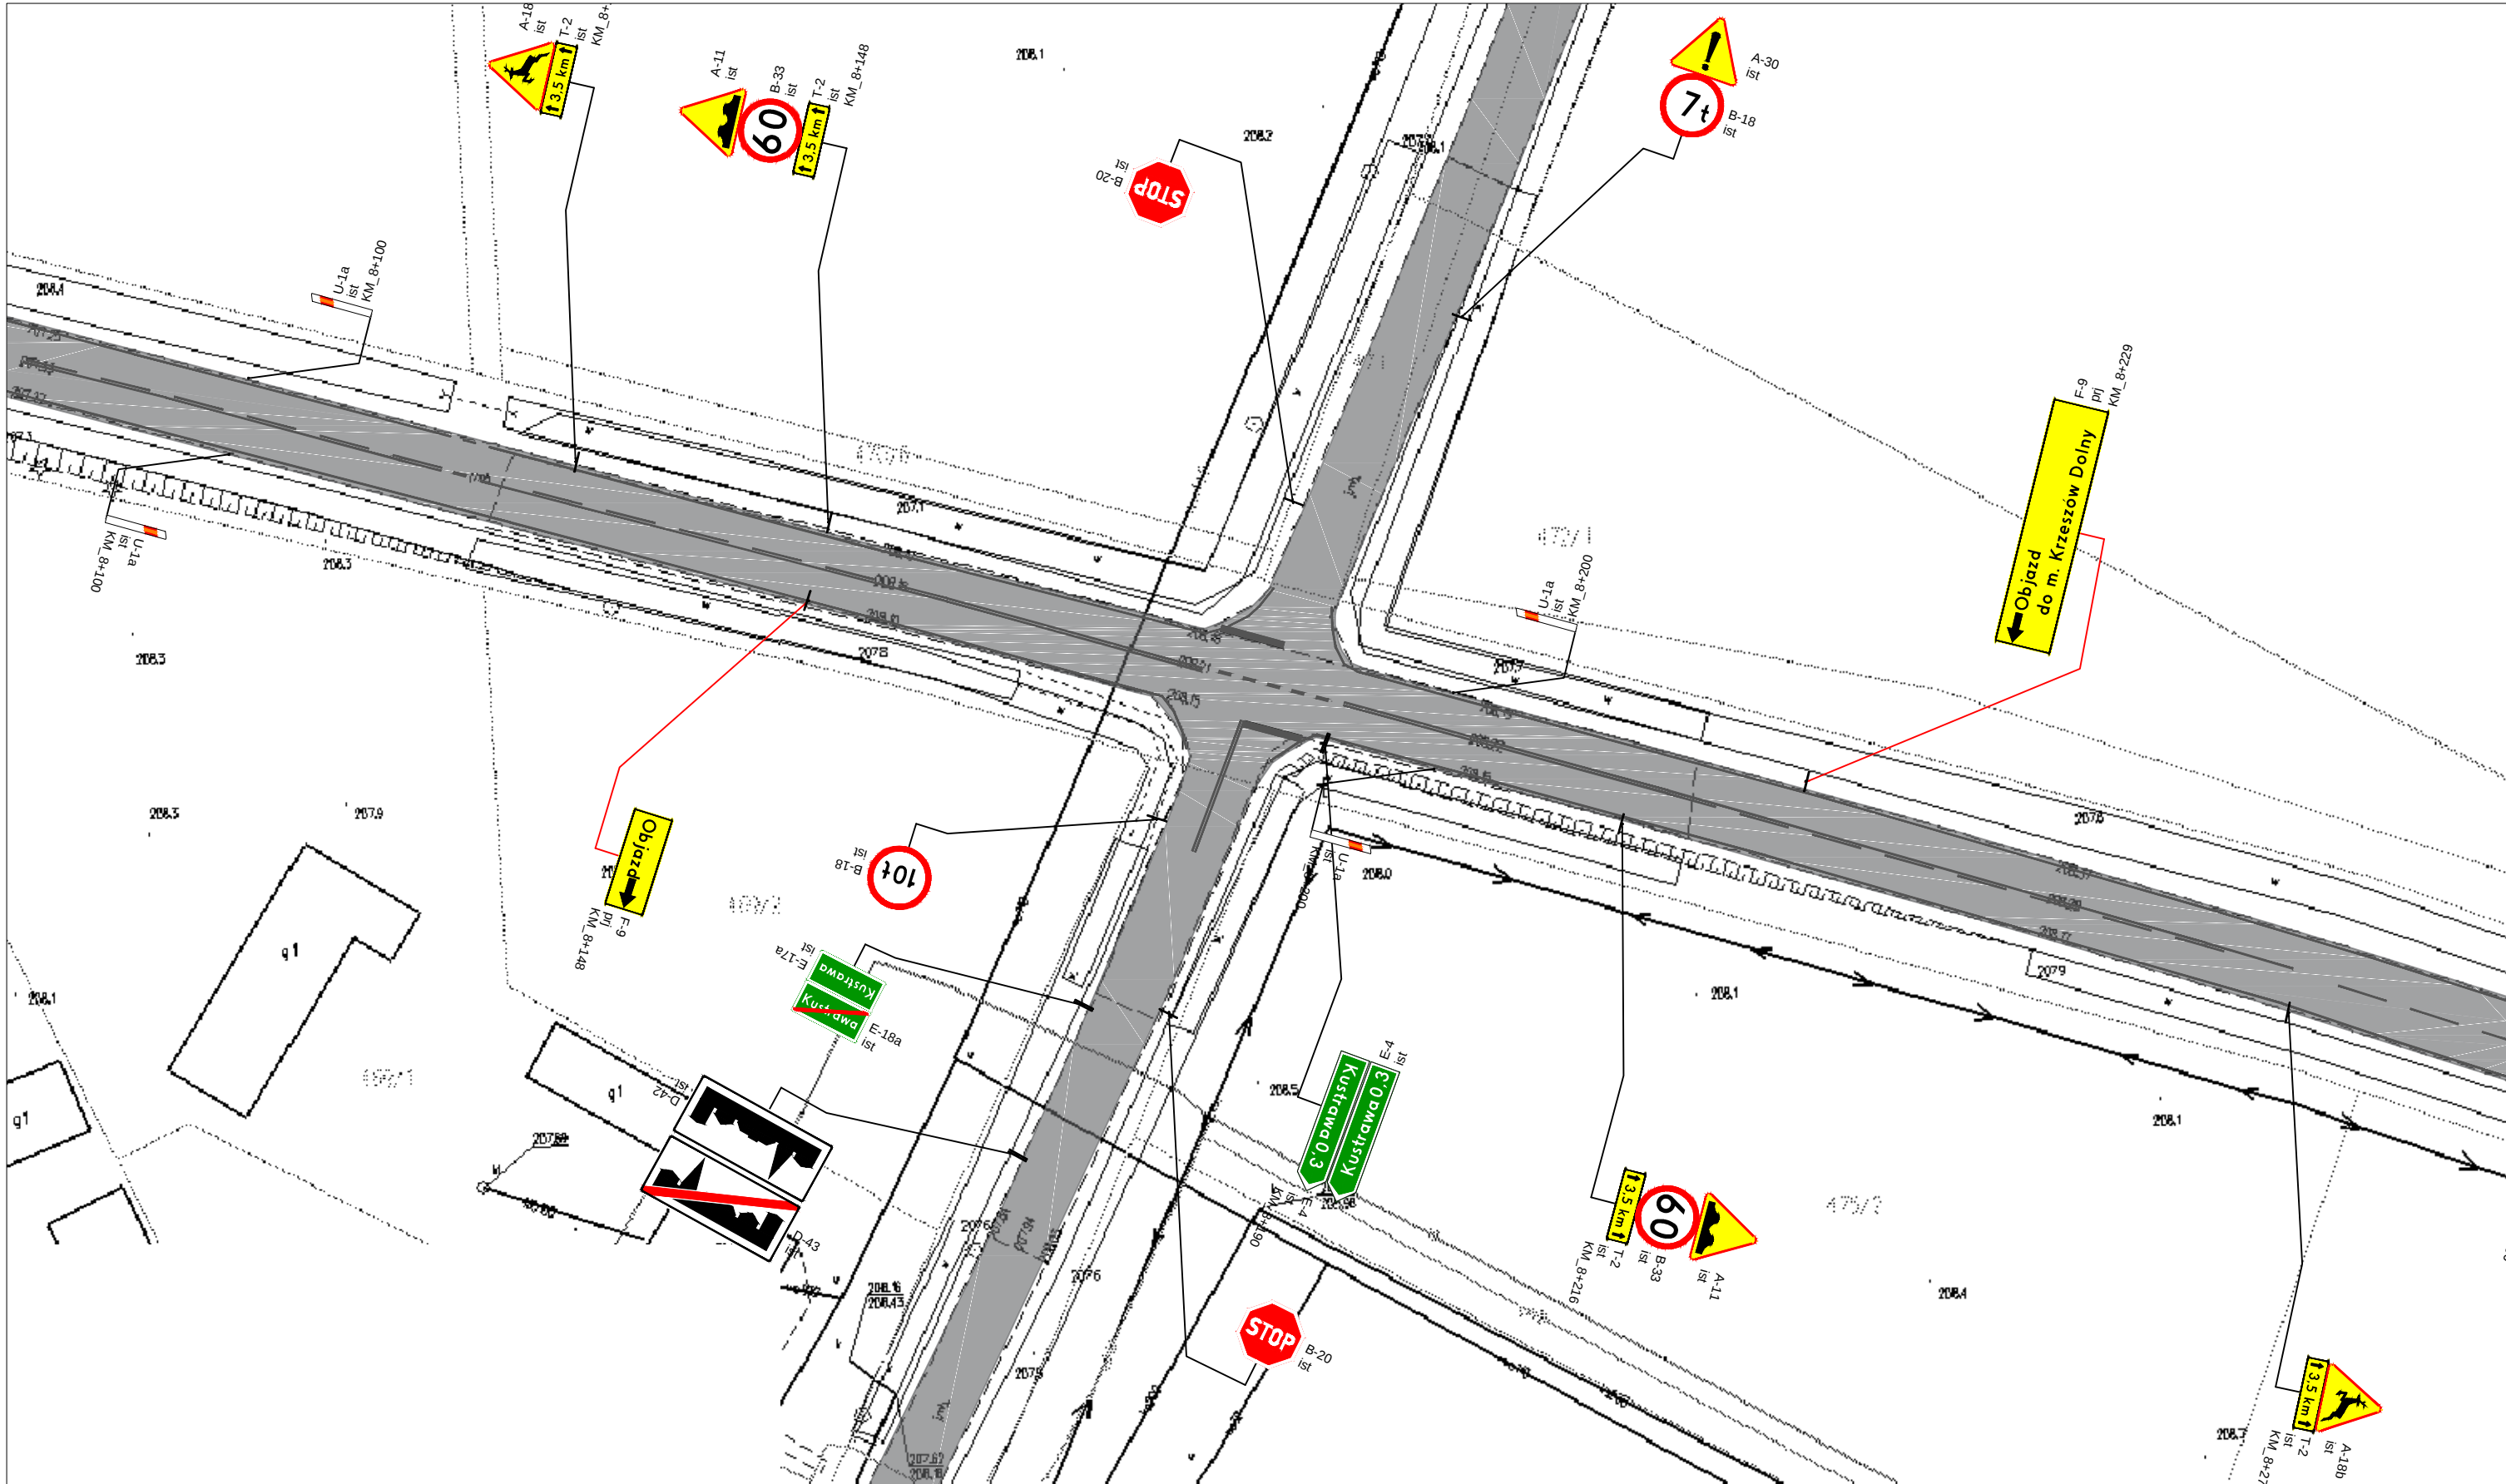

- Jezdnia drogi

- Istniejące oznakowanie poziome

- Istniejące oznakowanie pionowe

- Projektowane oznakowanie pionowe

- Istniejące oznakowanie pionowe

3,5t

B-18
prj

D-1

ist

Inwestor: Powiat Nizaański Pl. Wolności2 37-400 Nisko		Nazwa inwestycji: Przebudowa drogi powiatowej Nr 1074R na odcinku Krzeszów - Łazów	
		Lokalizacja: Powiat nizański	Data: czerwiec 2023 r.
		Tytuł rysunku: Projekt czasowej organizacji ruchu -stan istniejący oraz stan projektowany	
Wykonawca robót:		Skala: 1:500	
Przedsiębiorstwo "MOLTER" Sp. z o.o. Rudna Mała 47b, 36-060 Rudna Mała		Nr rysunku: 2.2	