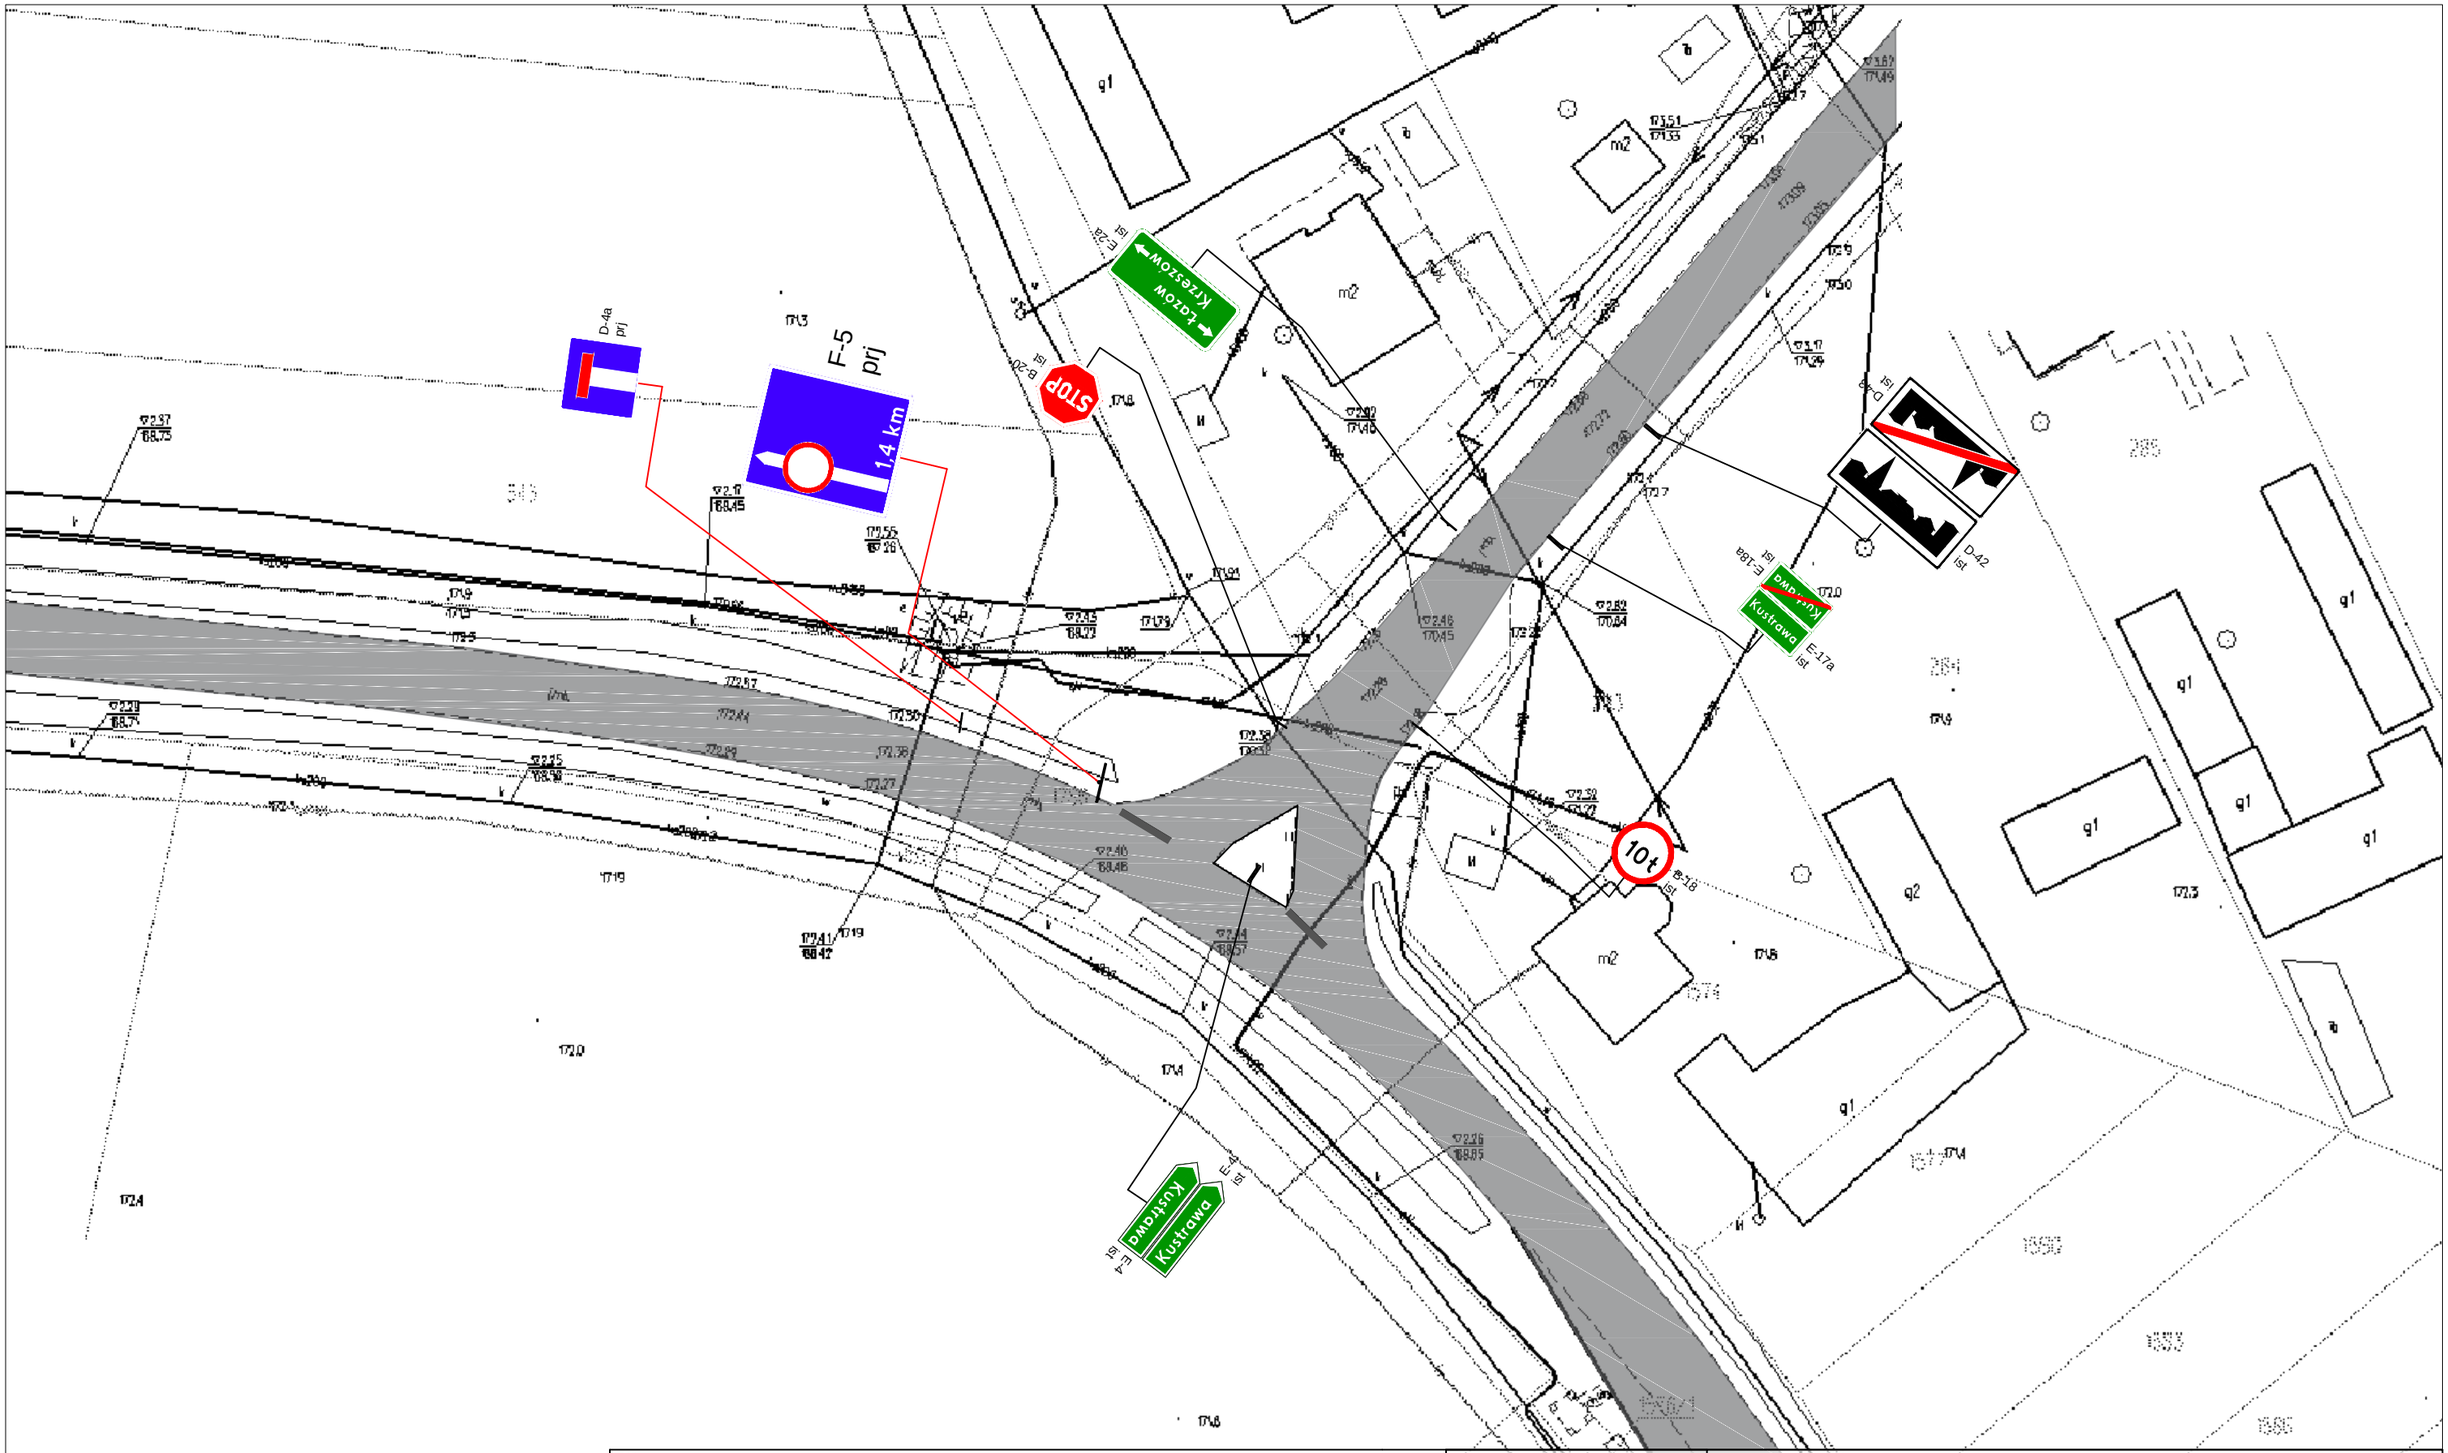

Legenda

- Jezdnia drogi
- Istniejace oznakowanie poziome
- Projektowane oznakowanie pionowe
- Istniejące oznakowanie pionowe

Inwestor:
Powiat Niżański
Pl. Wolności2
37-400 Nisko

Nazwa inwestycji:
Przebudowa drogi powiatowej Nr 1074R na odcinku Krzeszów - Łazów

Lokalizacja:
Powiat niżański

Data:
czerwiec 2023 r.

Tytuł rysunku:
Projekt czasowej organizacji ruchu -stan istniejący oraz stan projektowany

Wykonawca robót:
Przedsiębiorstwo "MOLTER" Sp. z o.o. Rudna Mała 47b,
36-060 Rudna Mała

Skala: 1:500

Nr rysunku: 2.3