


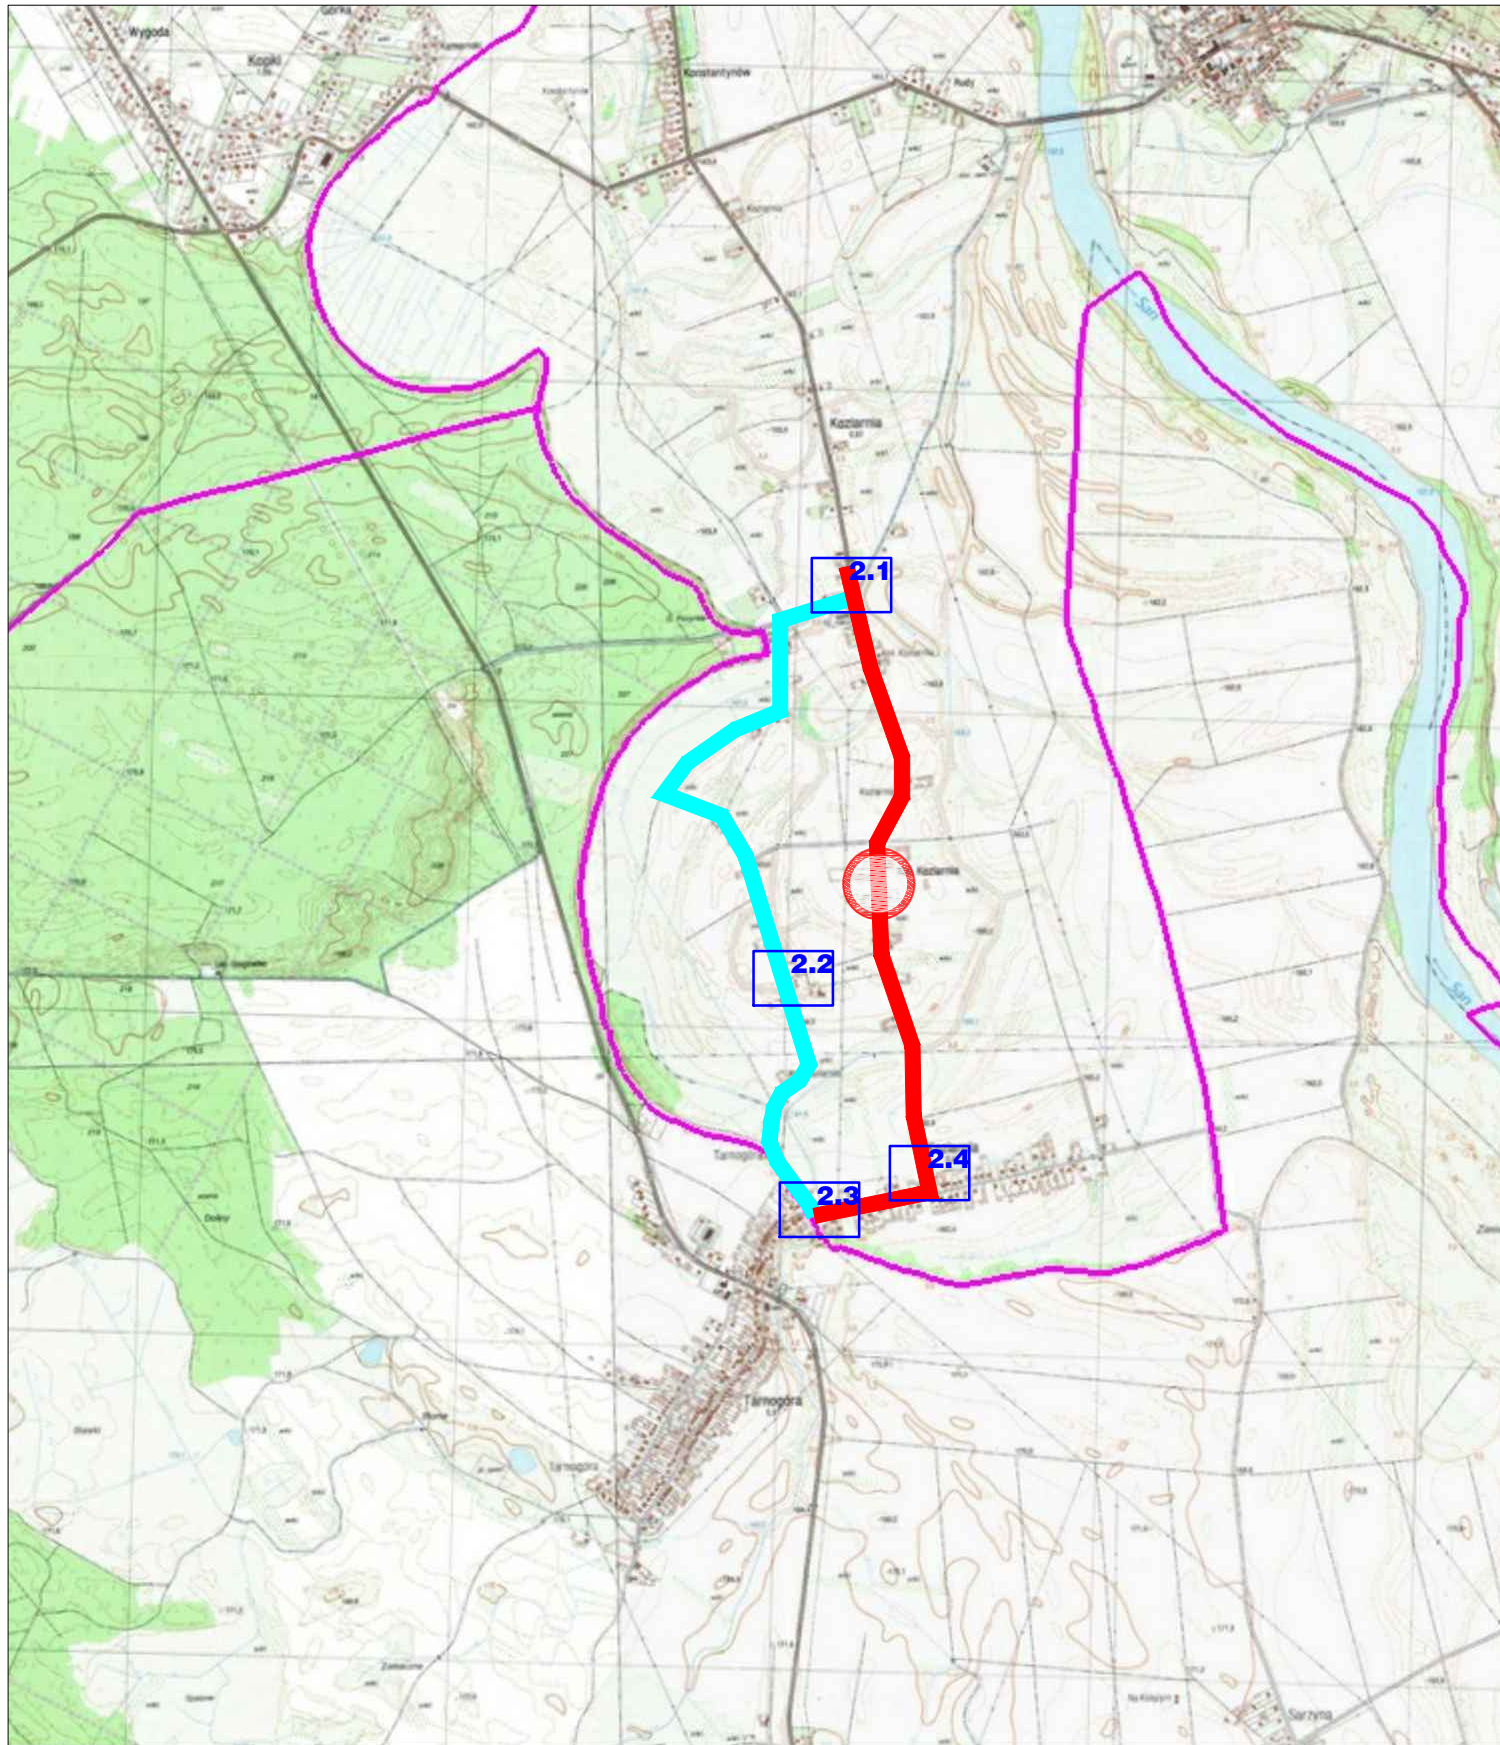

Nazwa inwestycji:
Przebudowa drogi powiatowej Nr 1075R DW863 - Kozłarnia - Tarnogóra

Lokalizacja: Powiat niżański, gmina Krzeszów

Tytuł rysunku:
**Projekt czasowej organizacji ruchu -
wprowadzenie objazdu na czas przebudowy
przepustów oraz wykonania nawierzchni z masy
mineralno - asfaltowej stan ist. i projektowany**

Data: styczeń 2024 r.

Skala: 1:25000

Nr rysunku: 1.1

Wykonawca robót:
Przedsiębiorstwo Molter Sp. z o.o. ul. Rzeszowska 101, 36-060 Głogów Młp.