



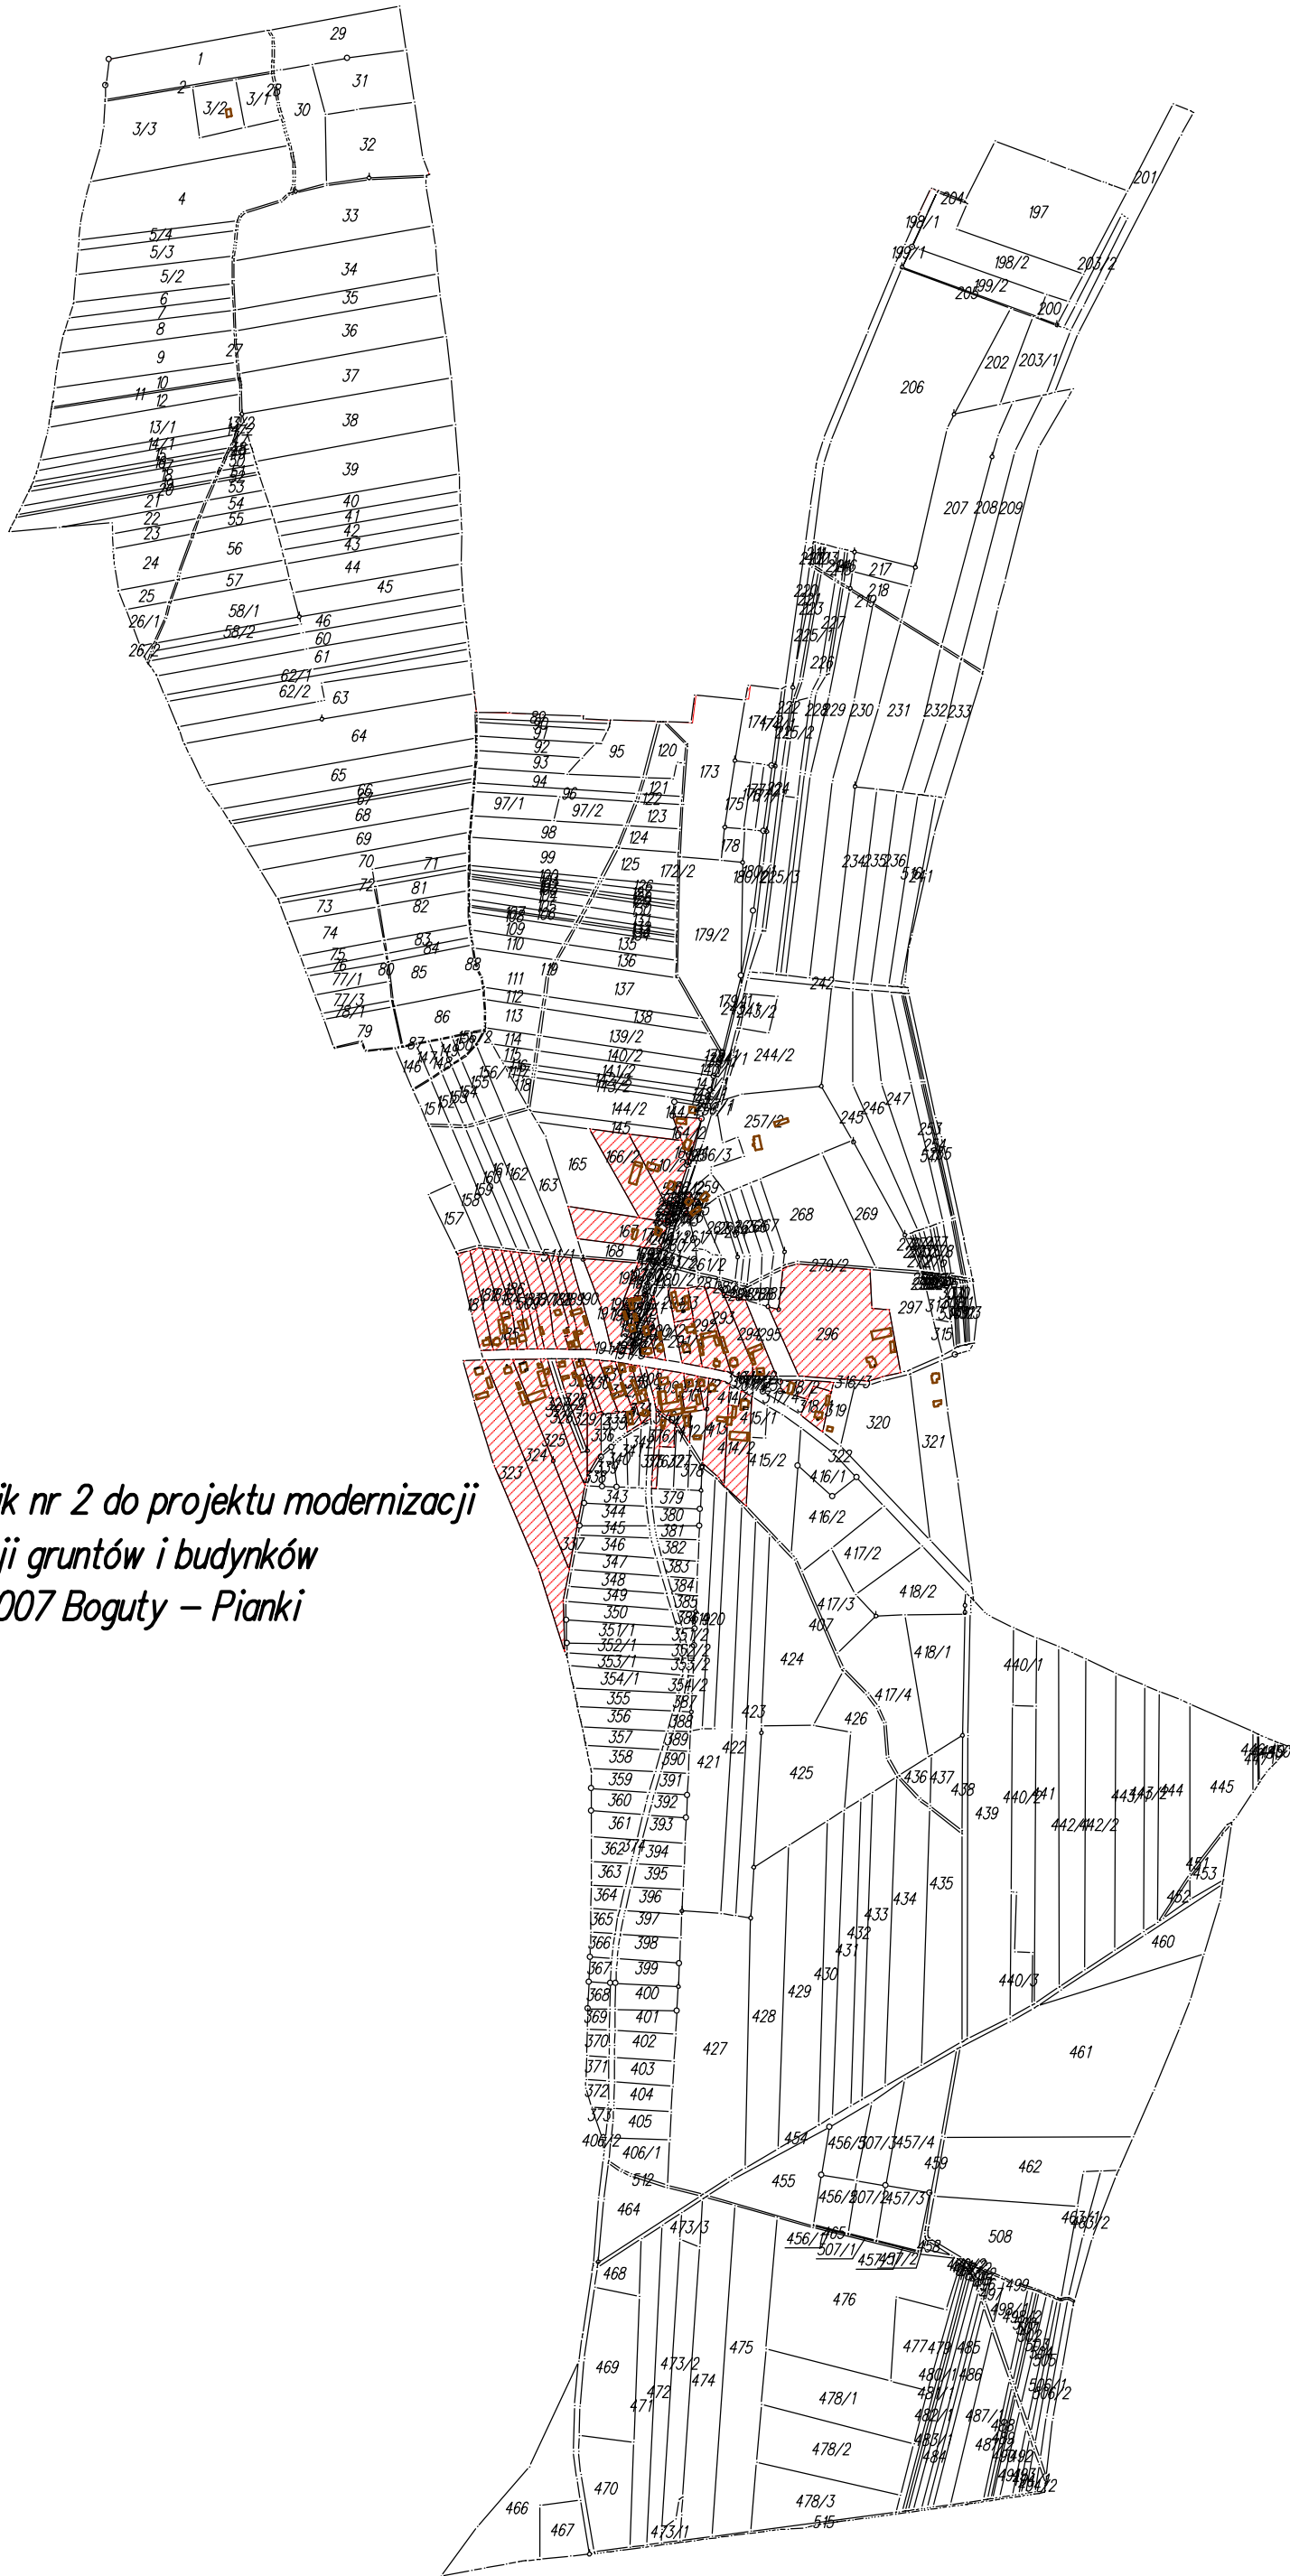

*Załącznik nr 2 do projektu modernizacji
ewidencji gruntów i budynków
obręb 0007 Boguty – Pianki*

Legenda:

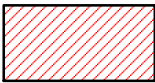

działki podlegające weryfikacji ustuwania budynków względem granic działek ewidencyjnych



działki niepodlegające weryfikacji ustuwania budynków względem granic działek ewidencyjnych