



PRZEKRÓJ PODŁUŻNY

(skala 1:50)

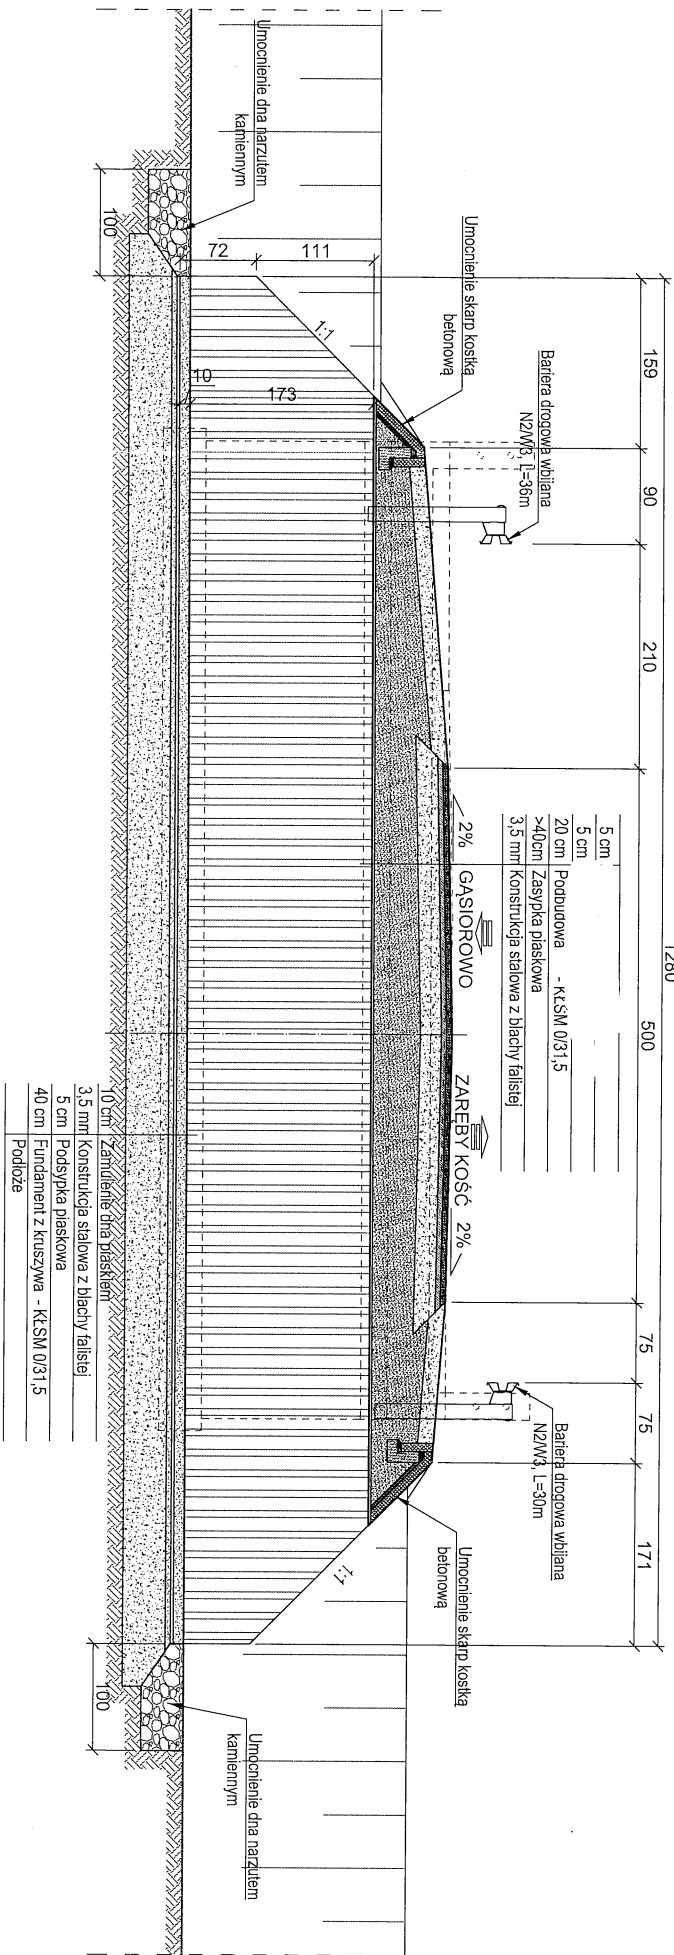

PRZEKRÓJ POPRZECZNY / WIDOK Z BOKU

(skala 1:50)

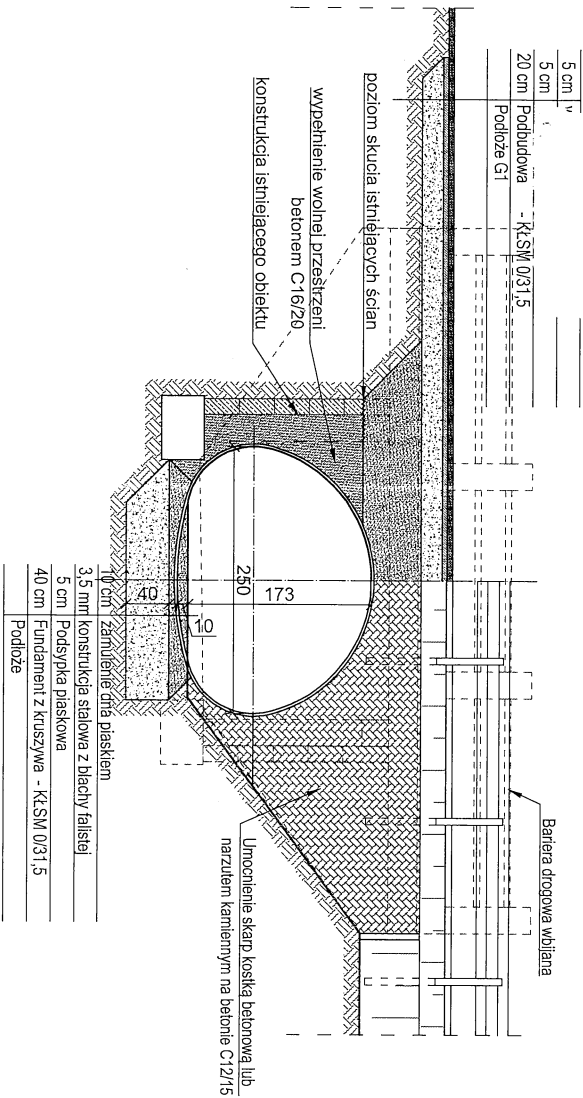

Inwestor:		Powiatowy Zarząd Drog w Ostrowi Mazowieckiej
Nazwa zadania/budowlanego:		ul. Brokowska 37, 07-300 Ostrow Mazowiecka
Nazwa obiektu:		Remont przepustu w ciągu drogi powiatowej 2617W w miejscowości Gąsiorowo
Adres:		woj. mazowieckie, powiat ostrowski, gm. Zaręby Kościelne, obręb Gąsiorowo
Stadion:		
Typu nr.:		PROJEKT WYKONAWCZY
Funkcja:		PRZEBUDOWA
Regulacje:		p.o. DYREKTOR
		Powiatowego Zarządu Drog
		w Ostrowi Mazowieckiej
		Mariusz Piotrowski

