


ZS MAŁKINIA GÓRNA

REMONT ŁAZIENEK –STAN ISTNIEJĄCY RZUT II PIĘTRA

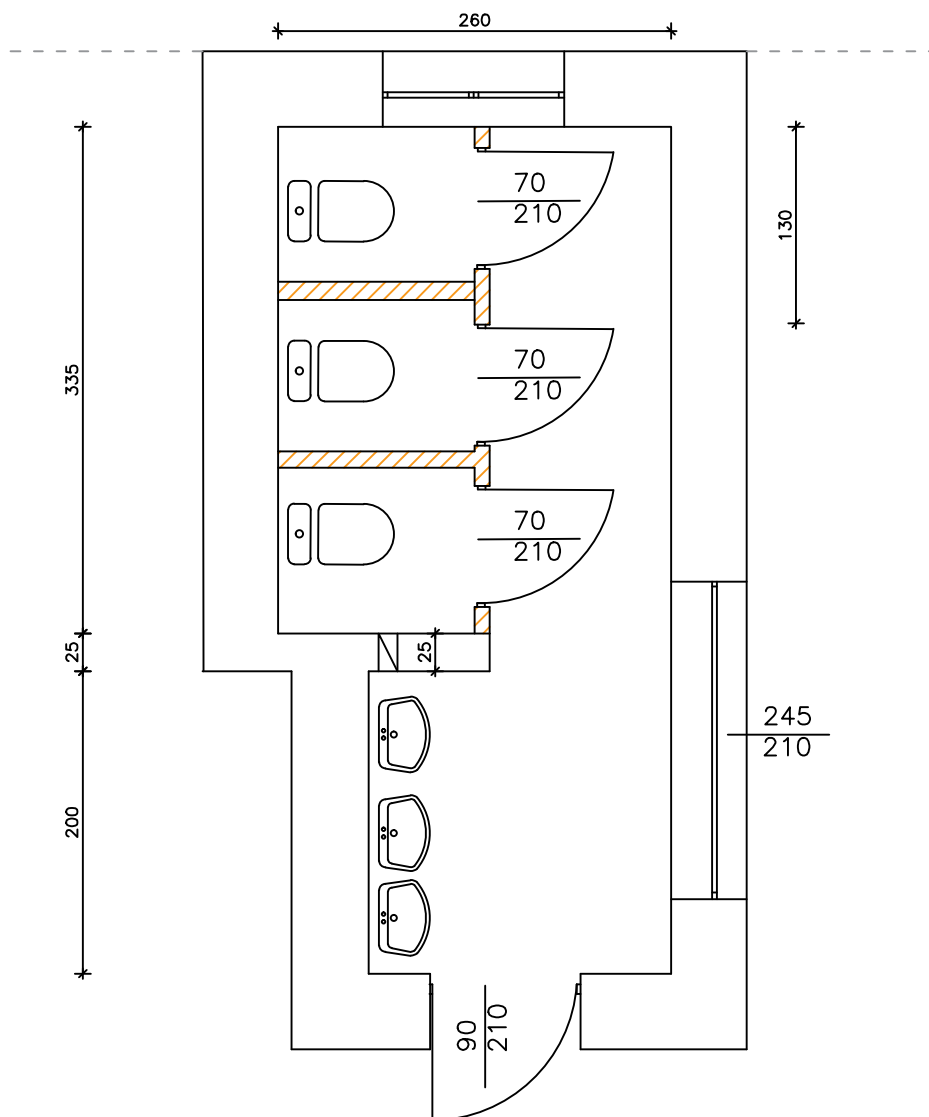

Branża	Architektura	Data :	PAŹDZIERNIK 2020
Faza	P.T.	Skala 1:50	
Inwestor:	ZS MAŁKINIA GÓRNA		
Nazwa projektu	REMONT ŁAZIENEK –STAN PROJEKTOWANY RZUT II PIĘTRA		
opracował:	inż. W. POLAK Upr. Proj. i wykon. w budownictwie Nr AN III-0073/139/79, Nr 56/92/0s		Rys. nr 2