



WIDOK OGRODZENIA
skala 1:100

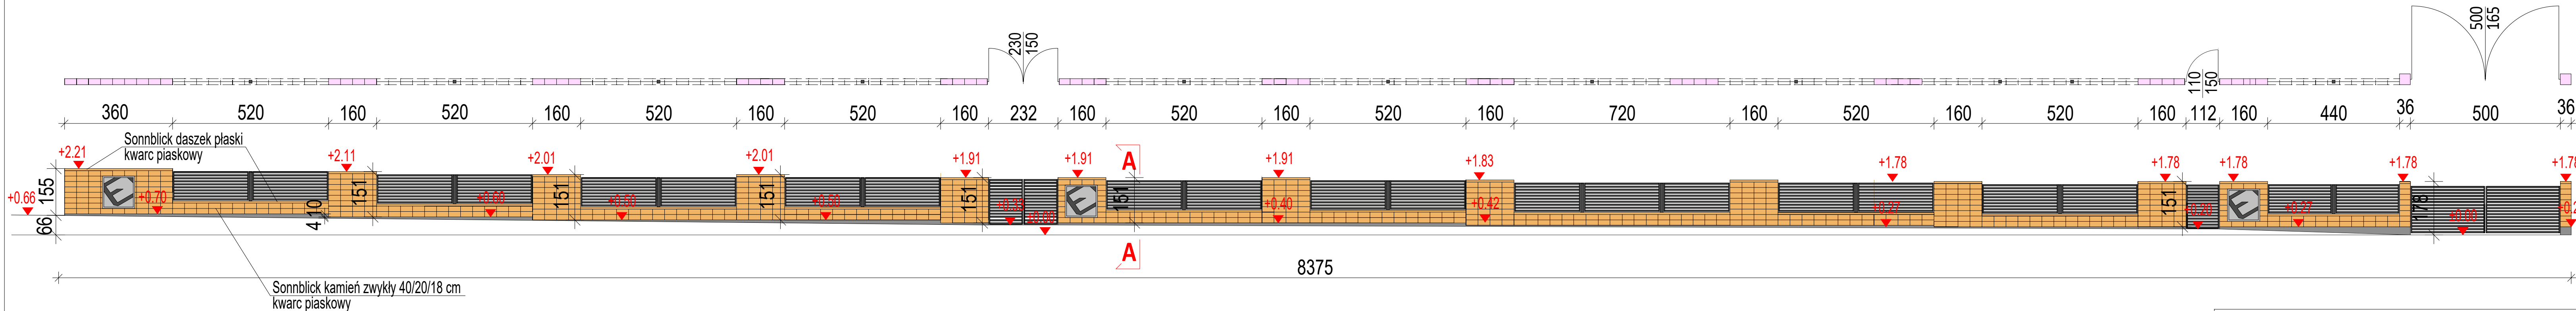

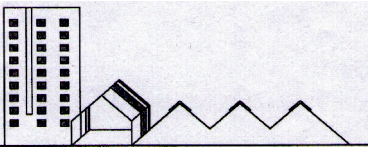

**USŁUGI PROJEKTOWE I KOSZTORYSOWE
W BUDOWNICTWIE**
Inż. Dorota Chrzanowska-Siwek
07-407 Czerwin
ul. Piastowska 29
NIP: 758-184-71-89, tel: 602 125 441

Inwestor : Powiat Ostrowski z siedzibą w Ostrowi Mazowieckiej przy ul. 3 Maja 68, 07-300 Ostów Mazowiecka

Lokalizacja : Ostów Mazowiecka, ul. Kościuszki 8, dz. ozn. nr geod. 4030

Temat : **PROJEKT PRZEBUDOWY OGRODZENIA DZIAŁKI OZN. NR GEOD. 4030 OD STRONY UL. KOŚCIUSZKI W OSTROWI MAZOWIECKIEJ**

Nazwa rysunku :	WIDOK OGRODZENIA	Skala : 1:100	Nr rysunku : 2
Autorzy projektu :		Specjalność :	Nr uprawnień :
BRANŻA ARCHITEKTURA			
Opracował:			
Faza: Projekt budowlany	Miejscowość, data: Czerwin, 28. 06. 2021 r.		