



WIDOK OGRODZENIA
skala 1:100

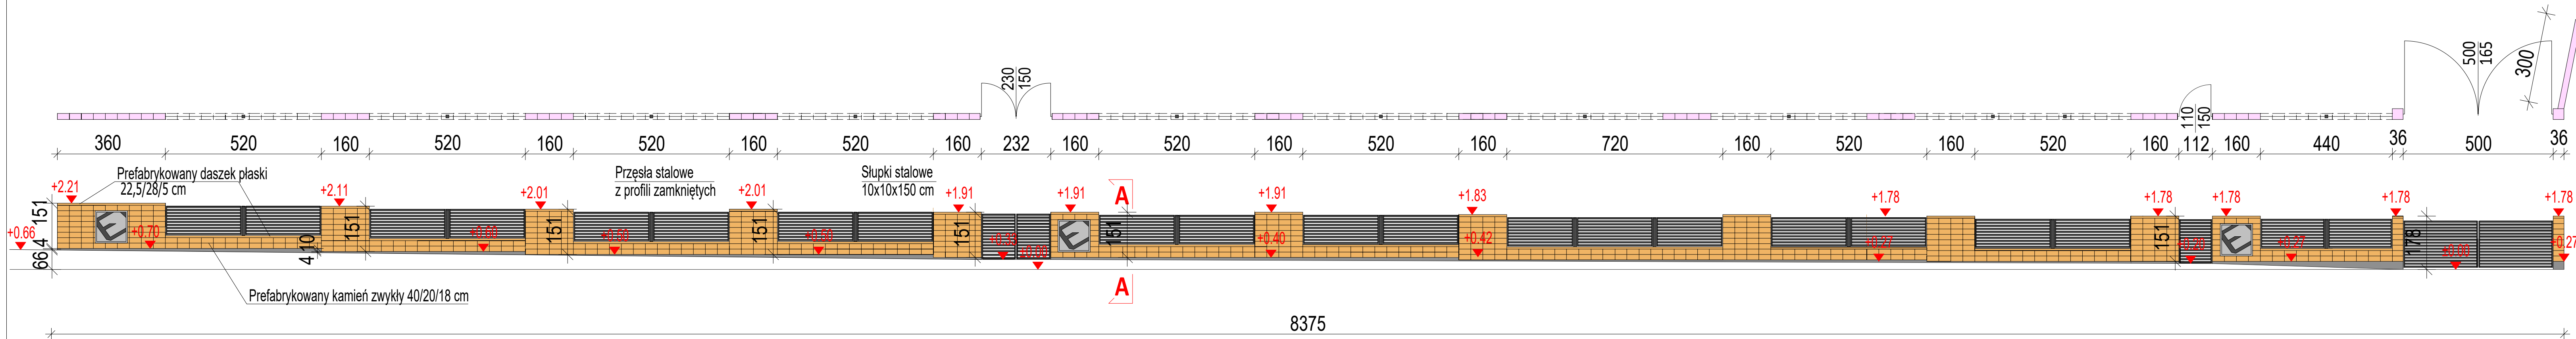

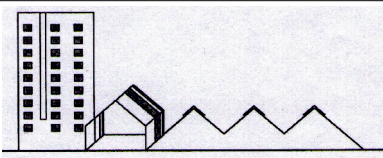

**USŁUGI PROJEKTOWE I KOSZTORYSOWE
W BUDOWNICTWIE**
Inż. Dorota Chrzanowska- Siwek
07-407 Czerwin
ul. Piastowska 29
NIP: 758-184-71- 89, tel: 602 125 441

Inwestor : Powiat Ostrowski z siedzibą w Ostrowi Mazowieckiej przy ul. 3 Maja 68, 07-300 Ōstrów Mazowiecka

Lokalizacja : Ōstrów Mazowiecka, ul. Kościuszki 8, dz. ozn. nr geod. 4030

Temat : PROJEKT PRZEBUDOWY OGRODZENIA DZIAŁKI OZN. NR GEOD. 4030 OD STRONY UL. KOŚCIUSZKI W OSTROWI MAZOWIECKIEJ

Nazwa rysunku :	WIDOK OGRODZENIA	Skala : 1:100	Nr rysunku : 2
Autorzy projektu :	Specjalność :	Nr uprawnień :	Podpis :
BRANŻA ARCHITEKTURA			
Opracował:			
Faza: Projekt budowlany	Miejscowość, data: Czerwin, 28. 06. 2021 r.		