


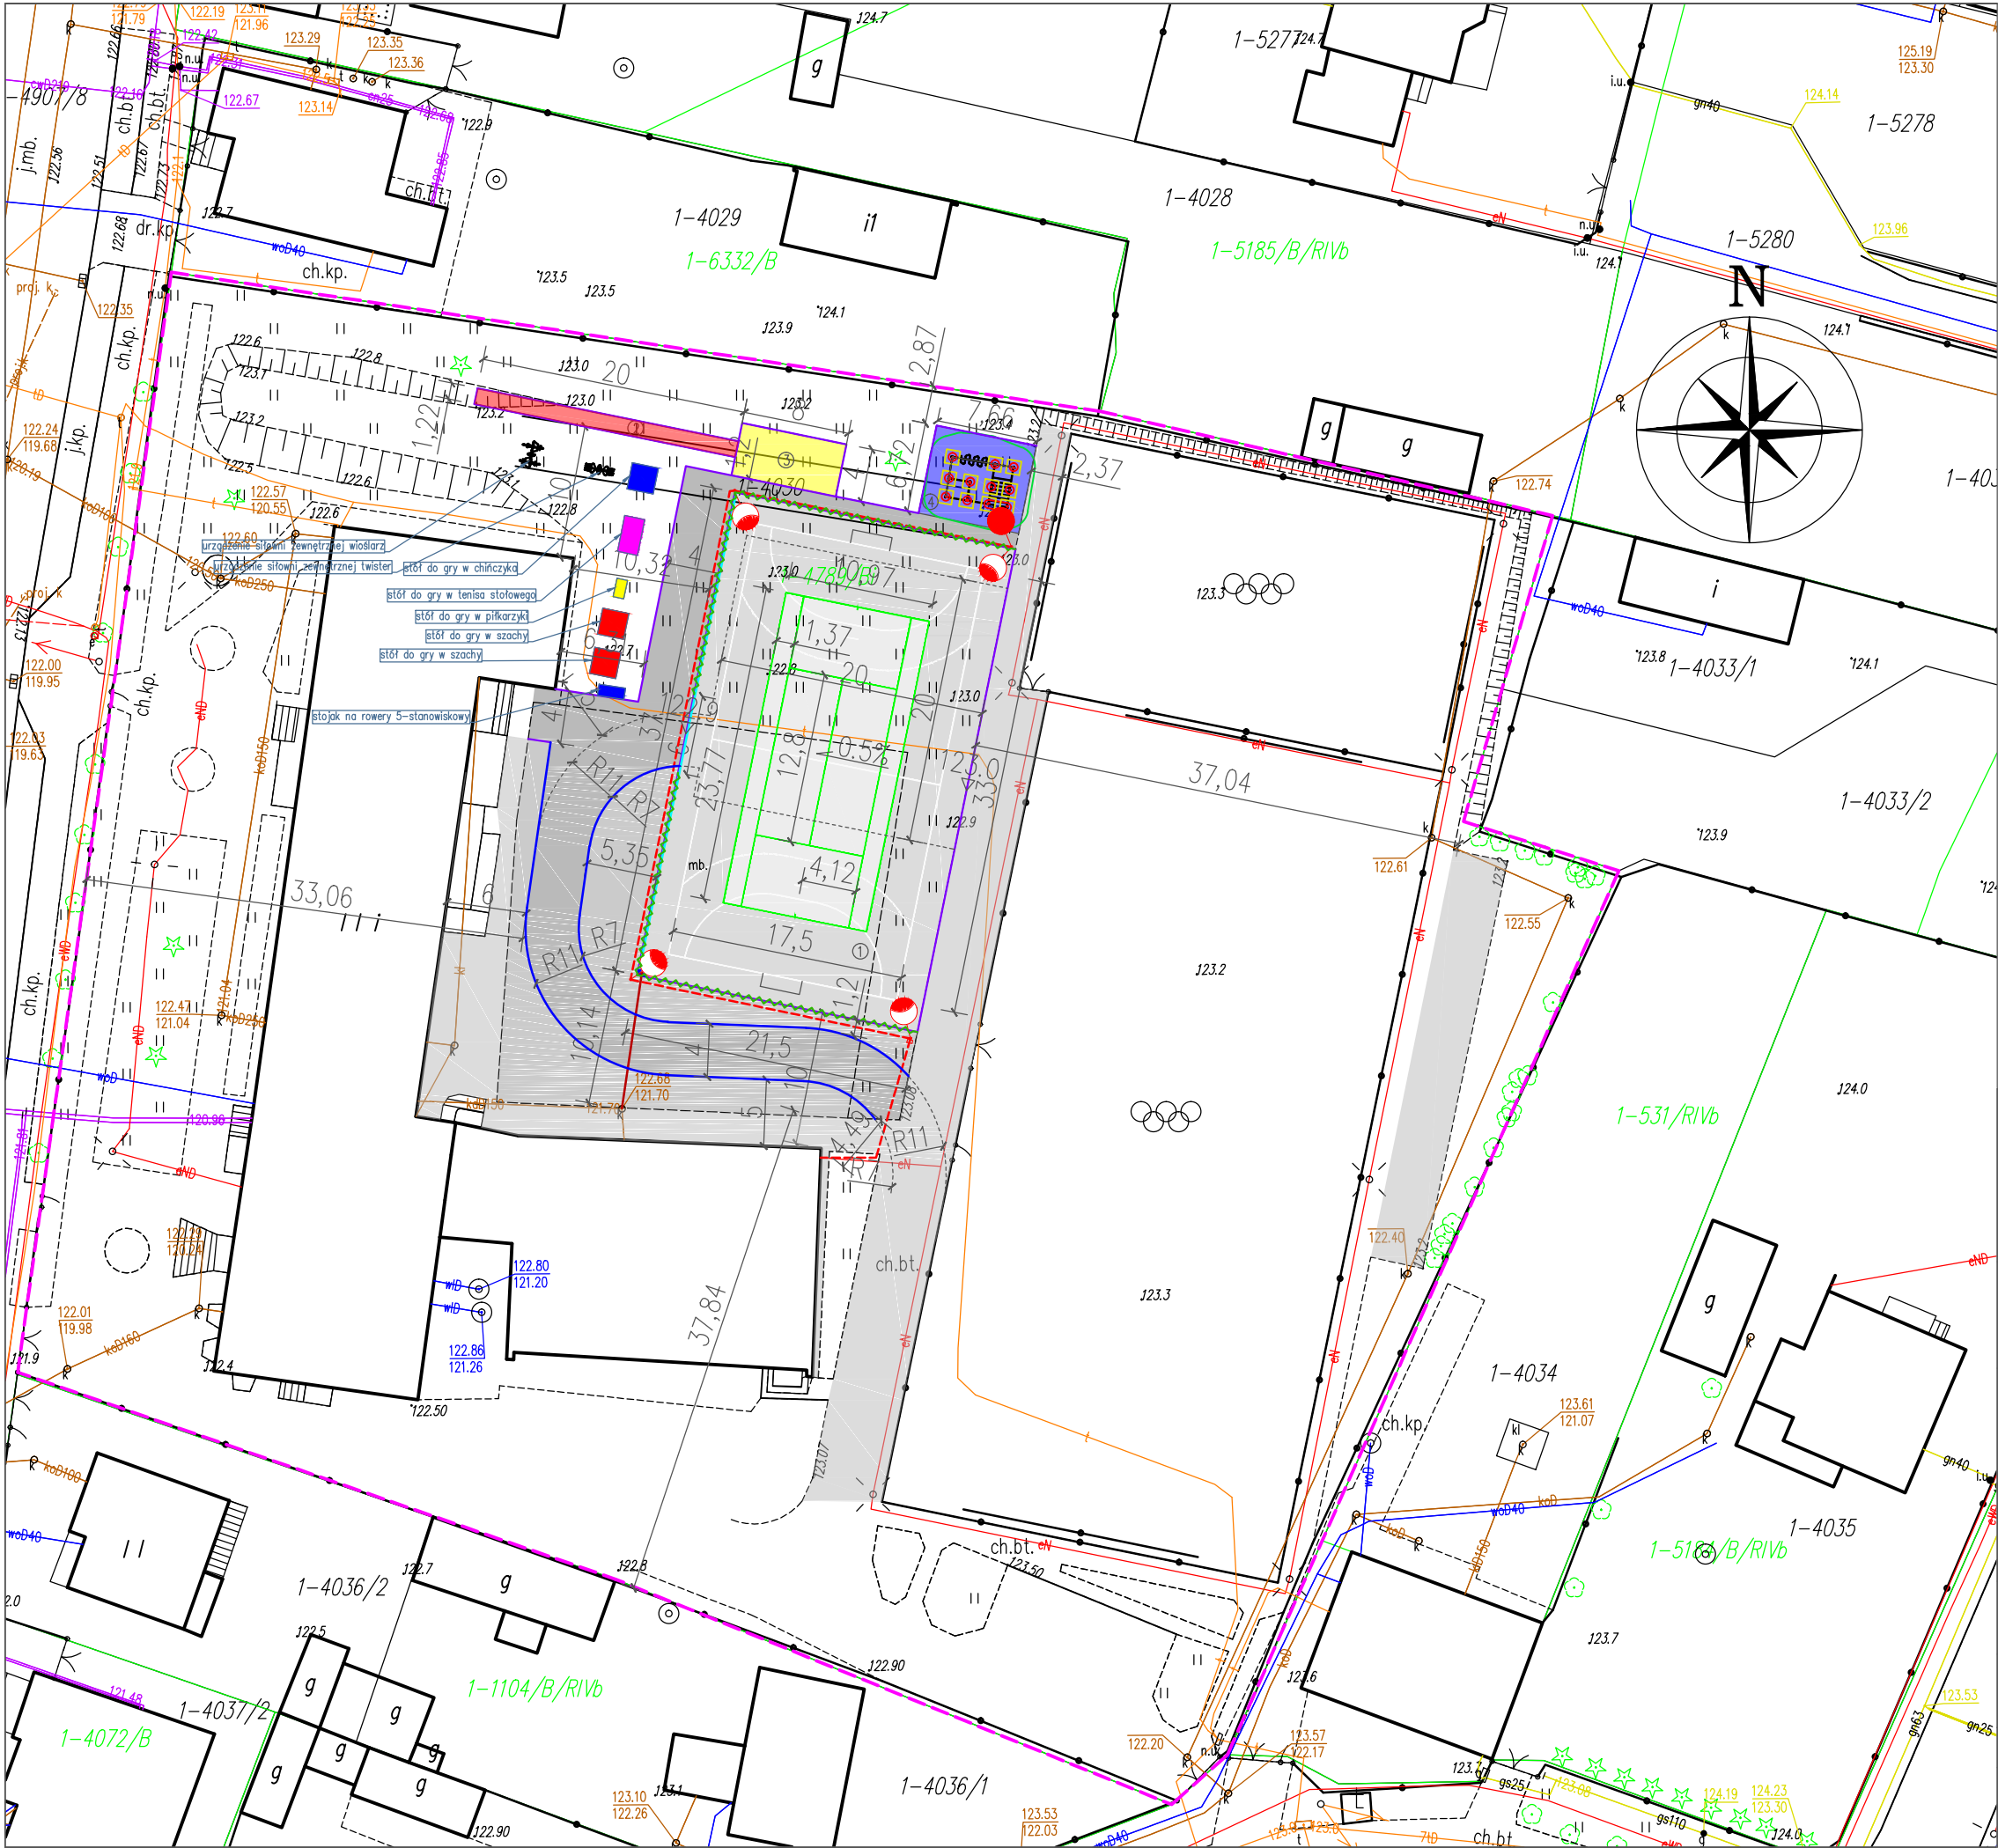

LEGENDA:

①

Boisko wielofunkcyjne 17,5 x 33m

②

Rozbieg do skoku w dal 1,22 x 20m

③

Zeskocznia do skoku w dal 8 x 4m

④

Plac do kalisteniki 7,66 x 6,73m

Chodnik istniejący

Dojście oraz dojazd

Nawierzchnia poliuretanowa

Zieleń

Piłkochwyt, wys. 6m

Zakres opracowania

Wpust uliczny – studzienka ściekowa z kręgów betonowych śr.wewnętrznej 50 cm z osadnikiem zanieczyszczeń, uszczelnionym uszczelką

Przykanalik z rury litej Ø200

Korytko odwodnienia

Obrzeże betonowe

Krawężnik betonowy

Branża elektroenergetyczna

Słup stalowy o wysokości 10 m wraz z oprawą LED

Słup stalowy o wysokości 10 m wraz z oprawą LED oraz oprawą LED montowaną na wysokości 8m

Wewnętrzna linia zasilająca kablowa typu YKY

Szafka sterowania oświetleniem

Budowa infrastruktury sportowo–rekreacyjnej przy Zespole Szkół nr 2 w Ostrowi Mazowieckiej przy ulicy Tadeusza Kościuszki 8 na dz. nr ew. 4030 obręb 0001 Ostrów Mazowiecka

Inwestor:

Powiat Ostrowski
ul. 3 Maja 68
07–300 Ostrów Mazowiecka

skala:

nr. rys.: