


PROJEKTOWANA SZAFKA STEROWANIA OŚWIECENIEM

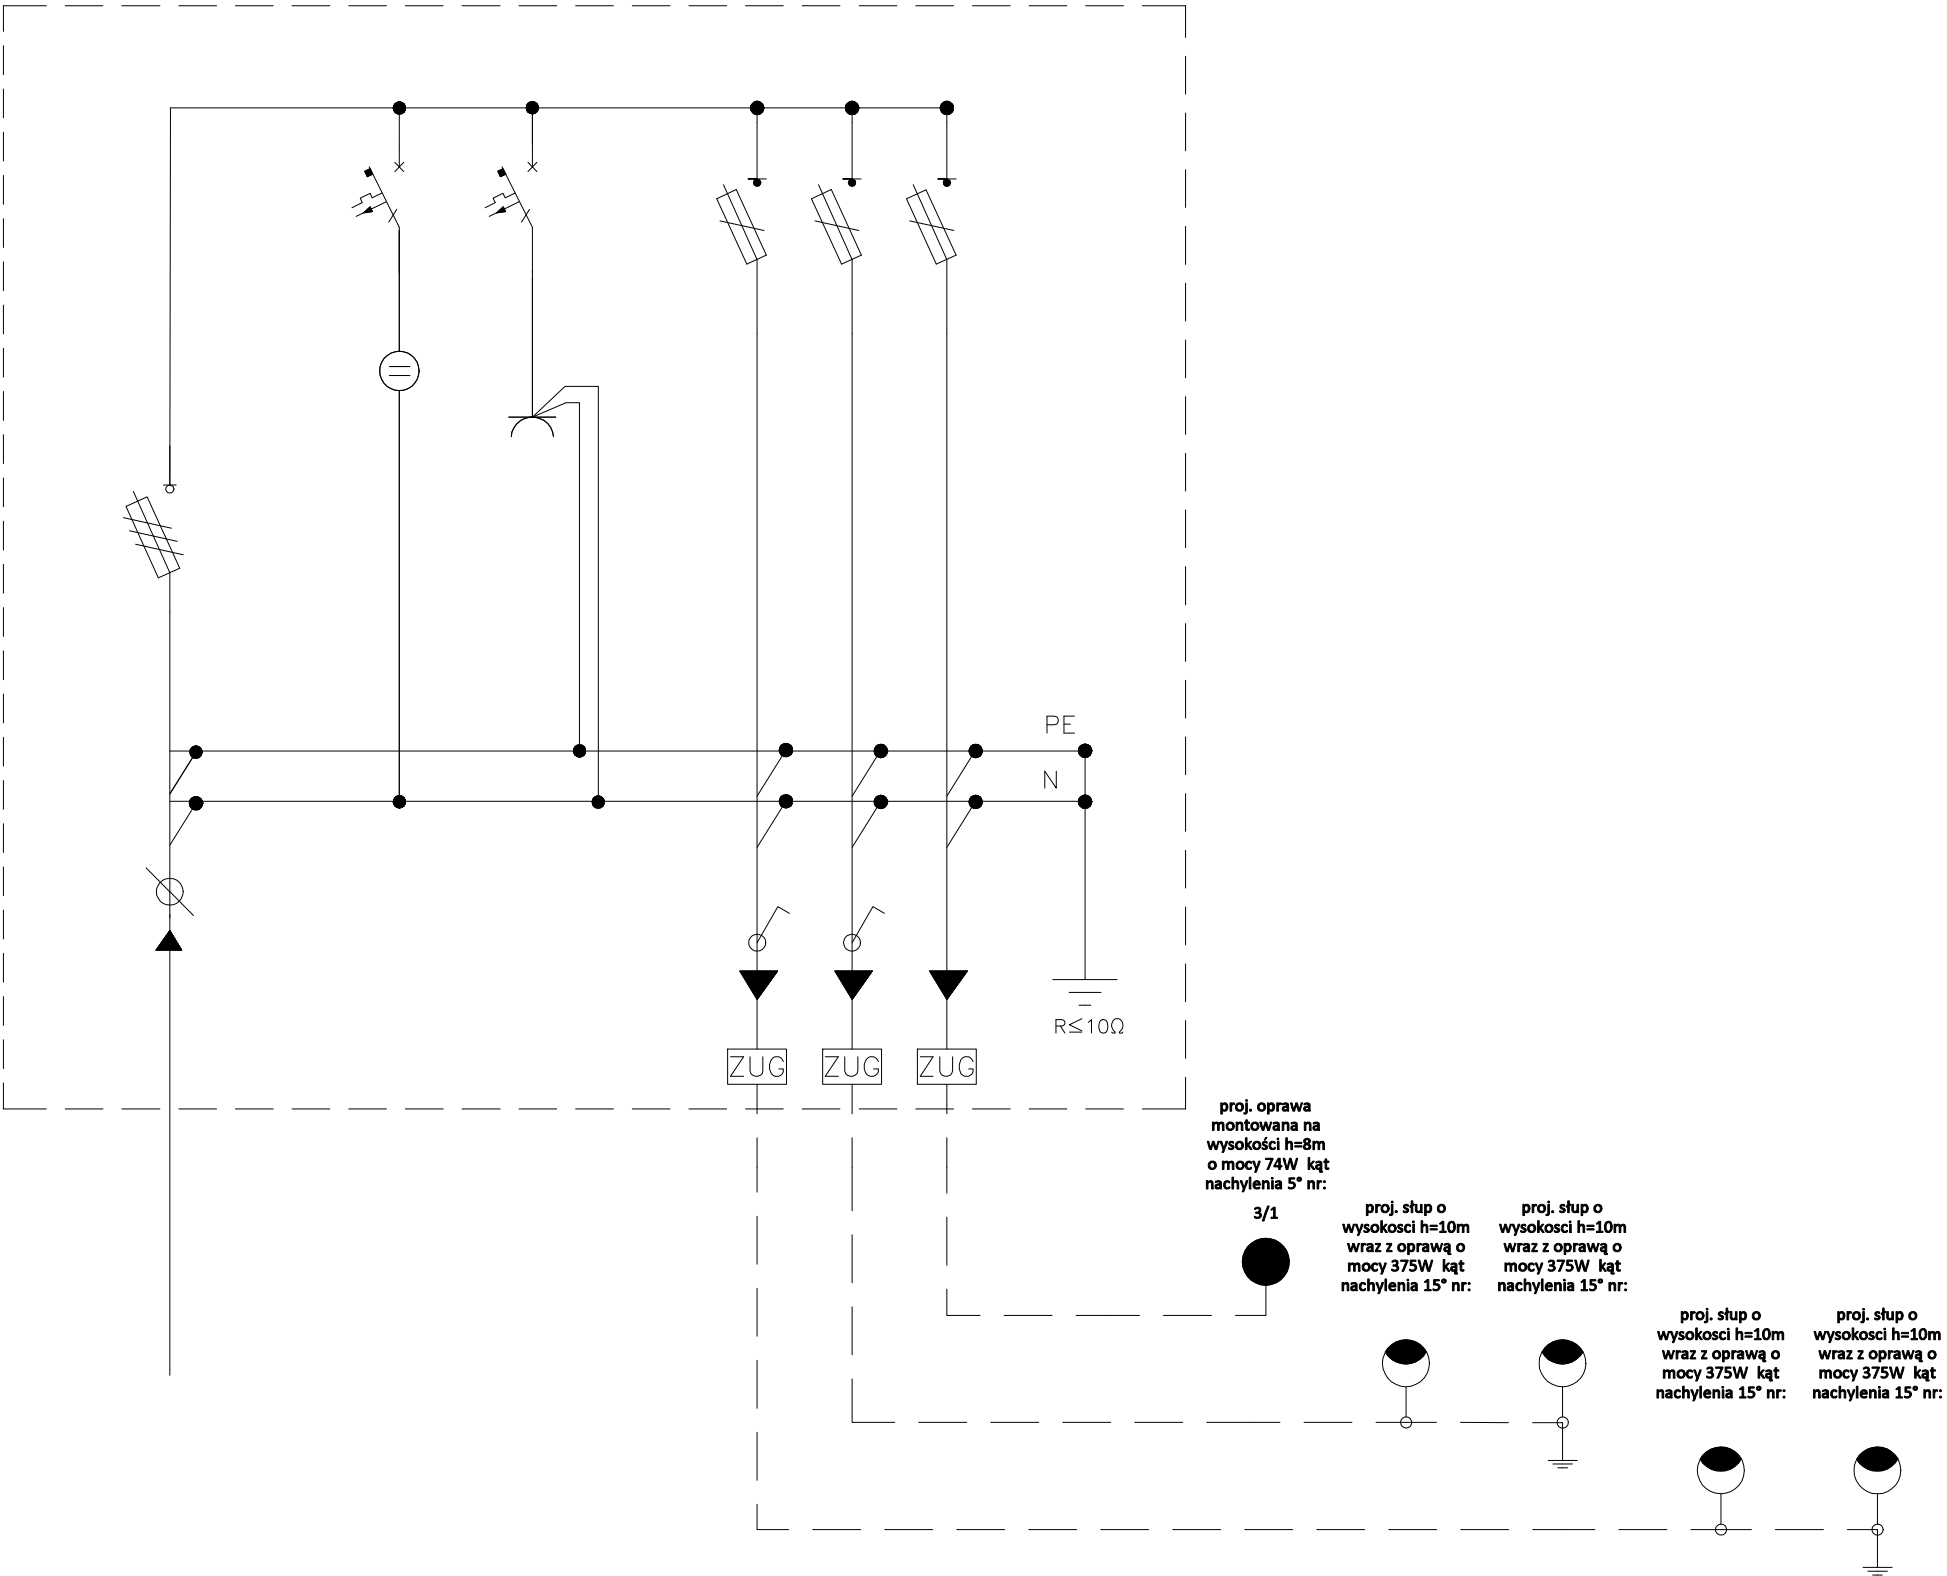

Budowa boiska wielofunkcyjnego wraz z infrastrukturą towarzyszącą przy Zespole Szkół nr 2 w Ostrowi Mazowieckiej przy ulicy Tadeusza Kościuszki 8 na dz. nr ew. 4030 obręb 0001 Ostrów Mazowiecka

Inwestor:	Powiat Ostrowski ul. 3 Maja 68 07-300 Ostrów Mazowiecka
Projekt:	Przedsiębiorstwo Wielobranżowe Arkadia Sp. z o.o. ul. Kłobucka 13 02-699 Warszawa
Projektant:	mgr inż. Radosław Kaczmarek nr upr. POM/0217/P00E/09
Sprawdził:	mgr inż. Monika Wolańska nr upr. MAZ/0585/PBE/19

Schemat oświetlenia

skala: — nr. rys.: E-01