



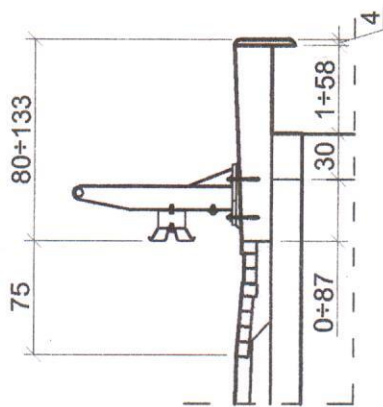

PRZEKRÓJ PODŁUŻY

(skala 1:50)

barieroporecz
h=1,10m

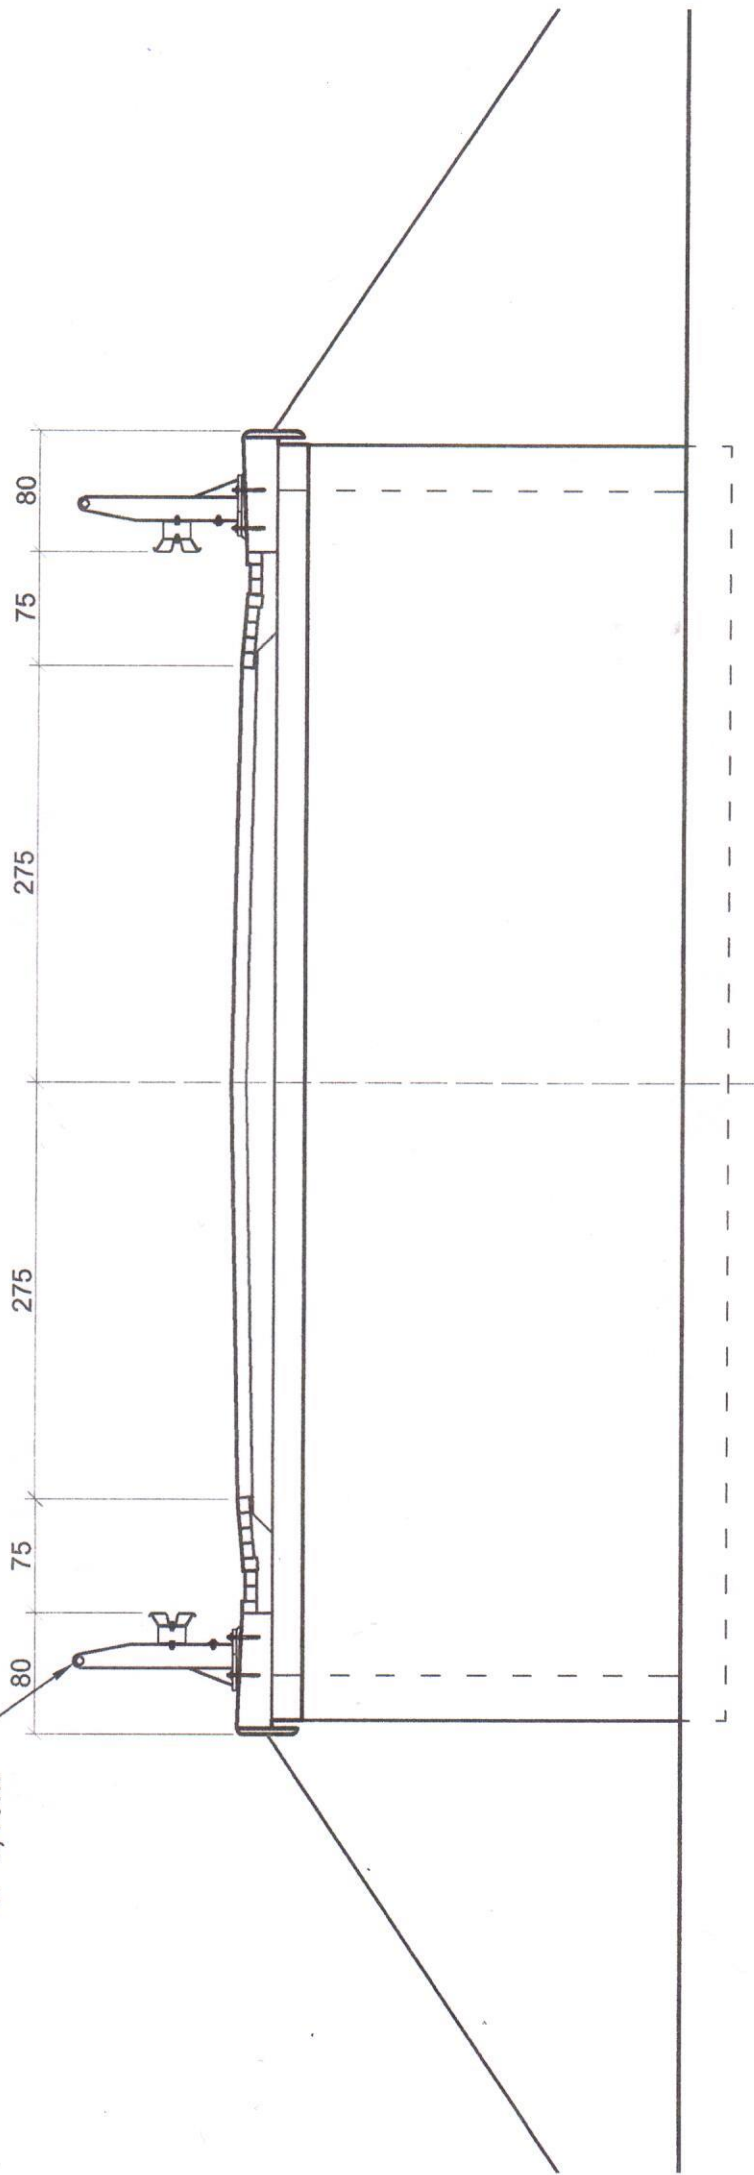

WIDOK Z GÓRY

(skala 1:100)

