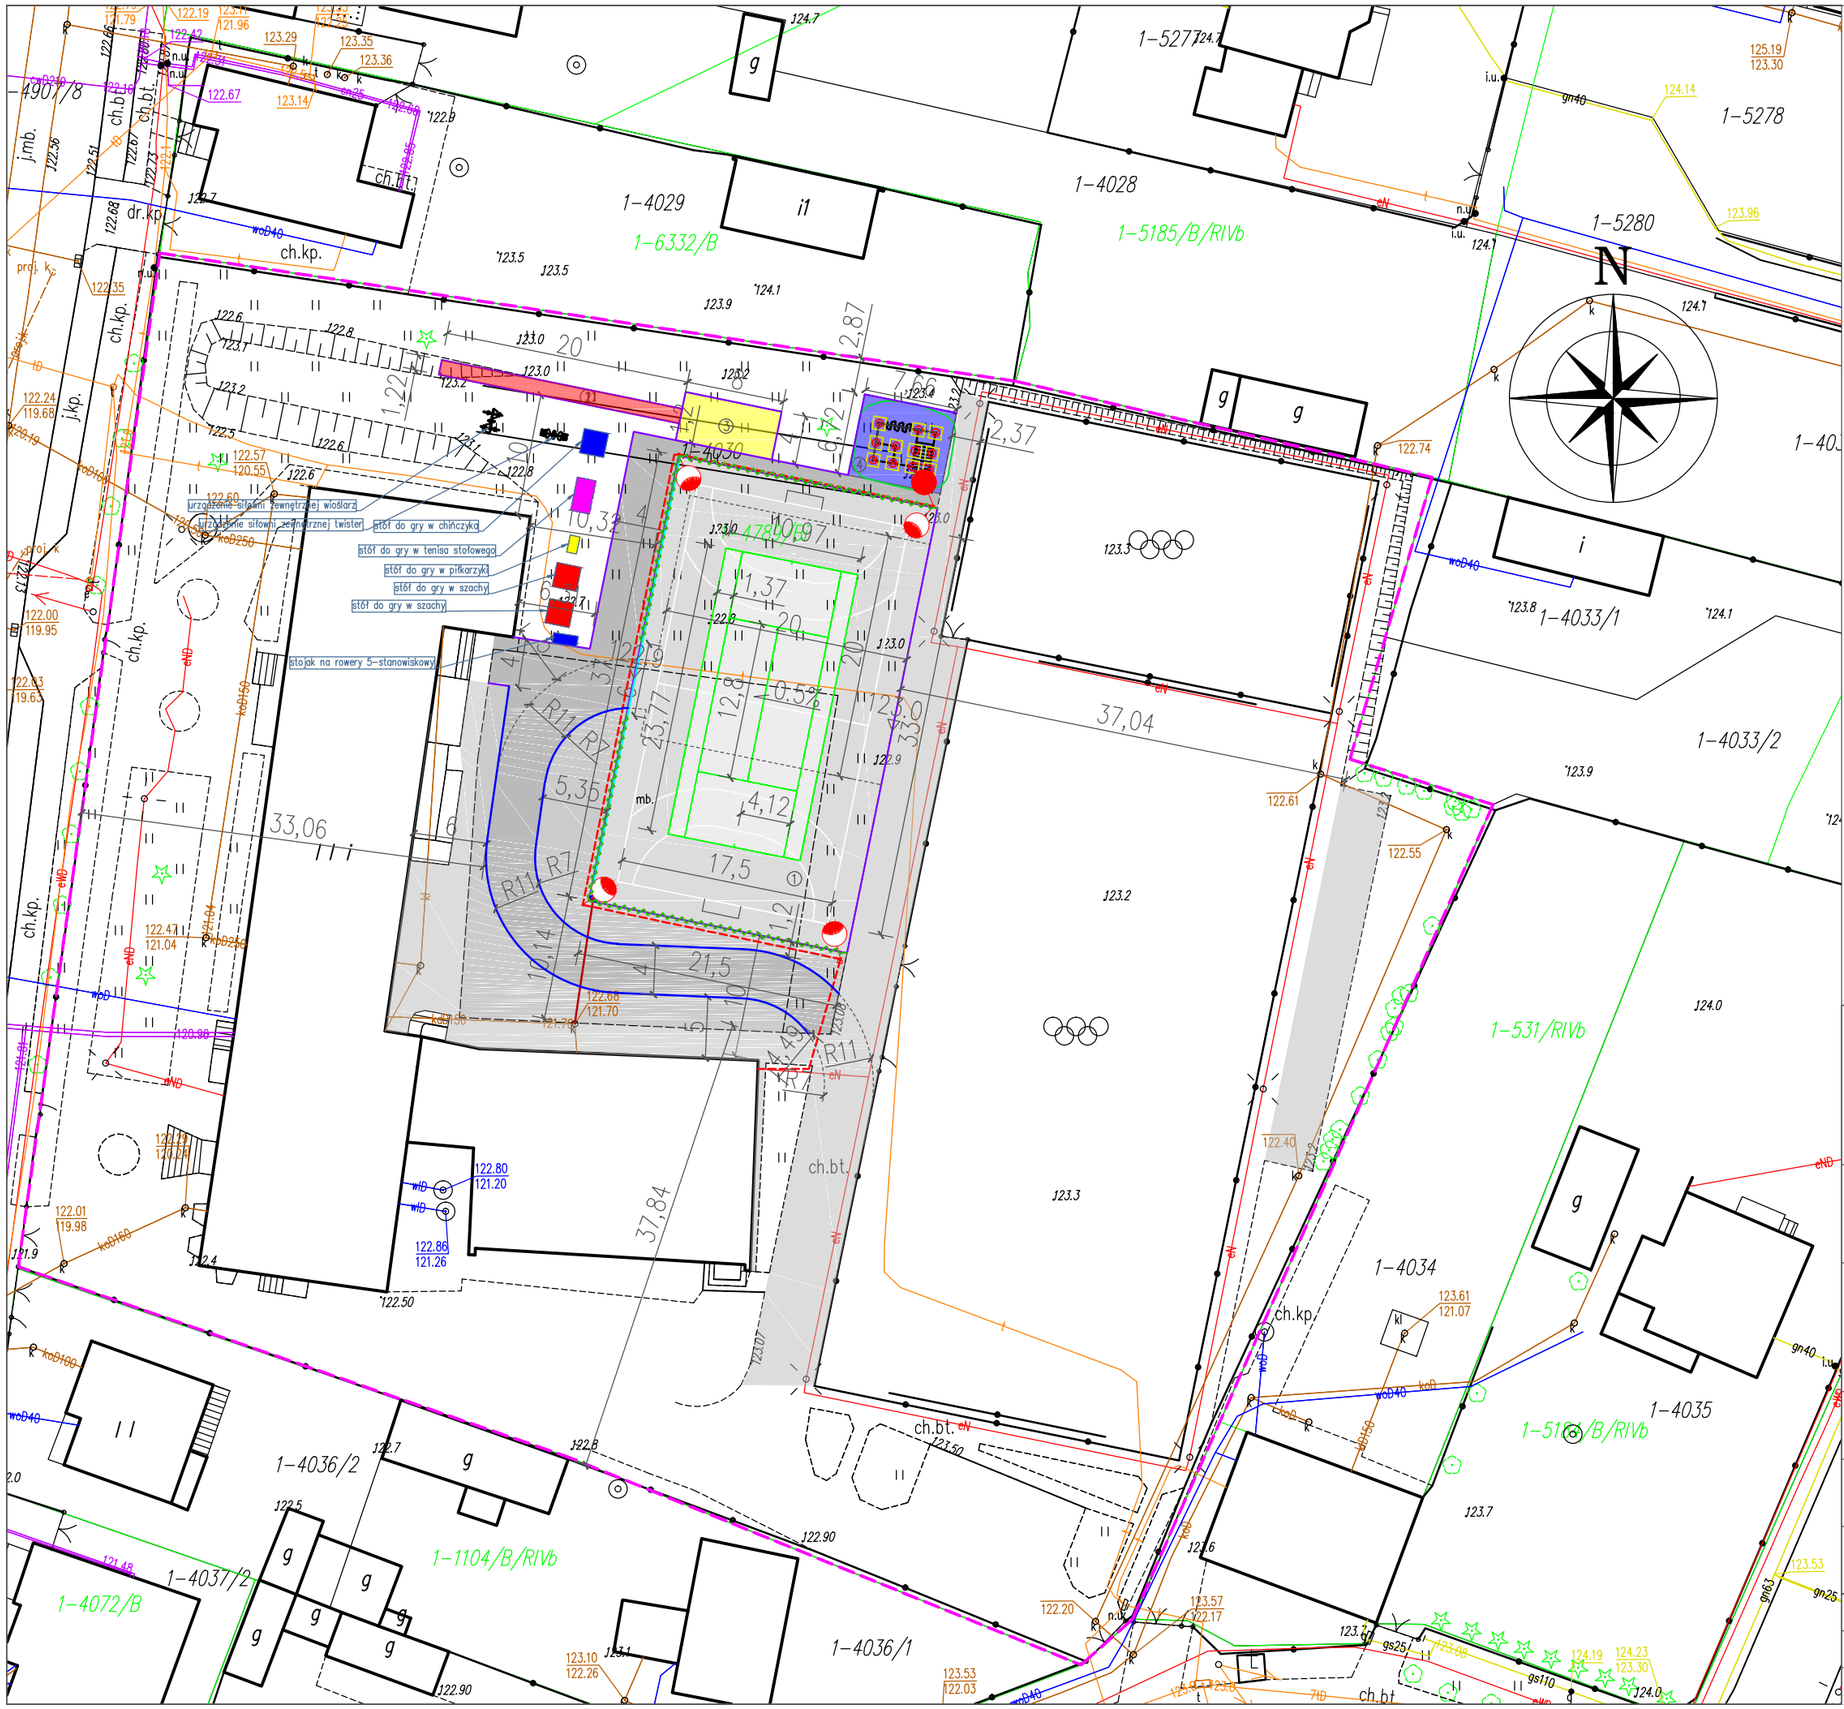

LEGENDA:

1. Boisko wielofunkcyjne 17,5 x 33m
2. Rozbieg do skoku w dal 1,22 x 20m
3. Zeskocznia do skoku w dal 8 x 4m
4. Plac do kalisteniki 7,66 x 6,73m

- Chodnik istniejący
- Dojście oraz dojazd
- Nawierzchnia poliuretanowa
- Zieleń
- Piłkochwyt, wys. 6m
- Zakres opracowania
- Wpust uliczny – studzienka ściekowa z kręgów betonowych śr.wewnętrznej 50 cm z osadnikiem zanieczyszczeń, uszczelnionym uszczelką
- Przykanalik z rury litej ø200
- Korytko odwodnienia
- Obrzeże betonowe
- Krawężnik betonowy

Branża elektroenergetyczna

- Słup stalowy o wysokości 10 m wraz z oprawą LED
- Słup stalowy o wysokości 10 m wraz z oprawą LED oraz oprawą LED montowaną na wysokości 8m
- Wewnętrzna linia zasilająca kablowa typu YKY
- Szafka sterowania oświetleniem

Budowa infrastruktury sportowo-rekreacyjnej przy Zespole Szkół nr 2 w Ostrowi Mazowieckiej przy ulicy Tadeusza Kościuszki 8 na dz. nr ew. 4030 obręb 0001 Ostrów Mazowiecka

Inwestor:	Powiat Ostrowski ul. 3 Maja 68 07-300 Ostrów Mazowiecka

skala:		nr. rys.:	