


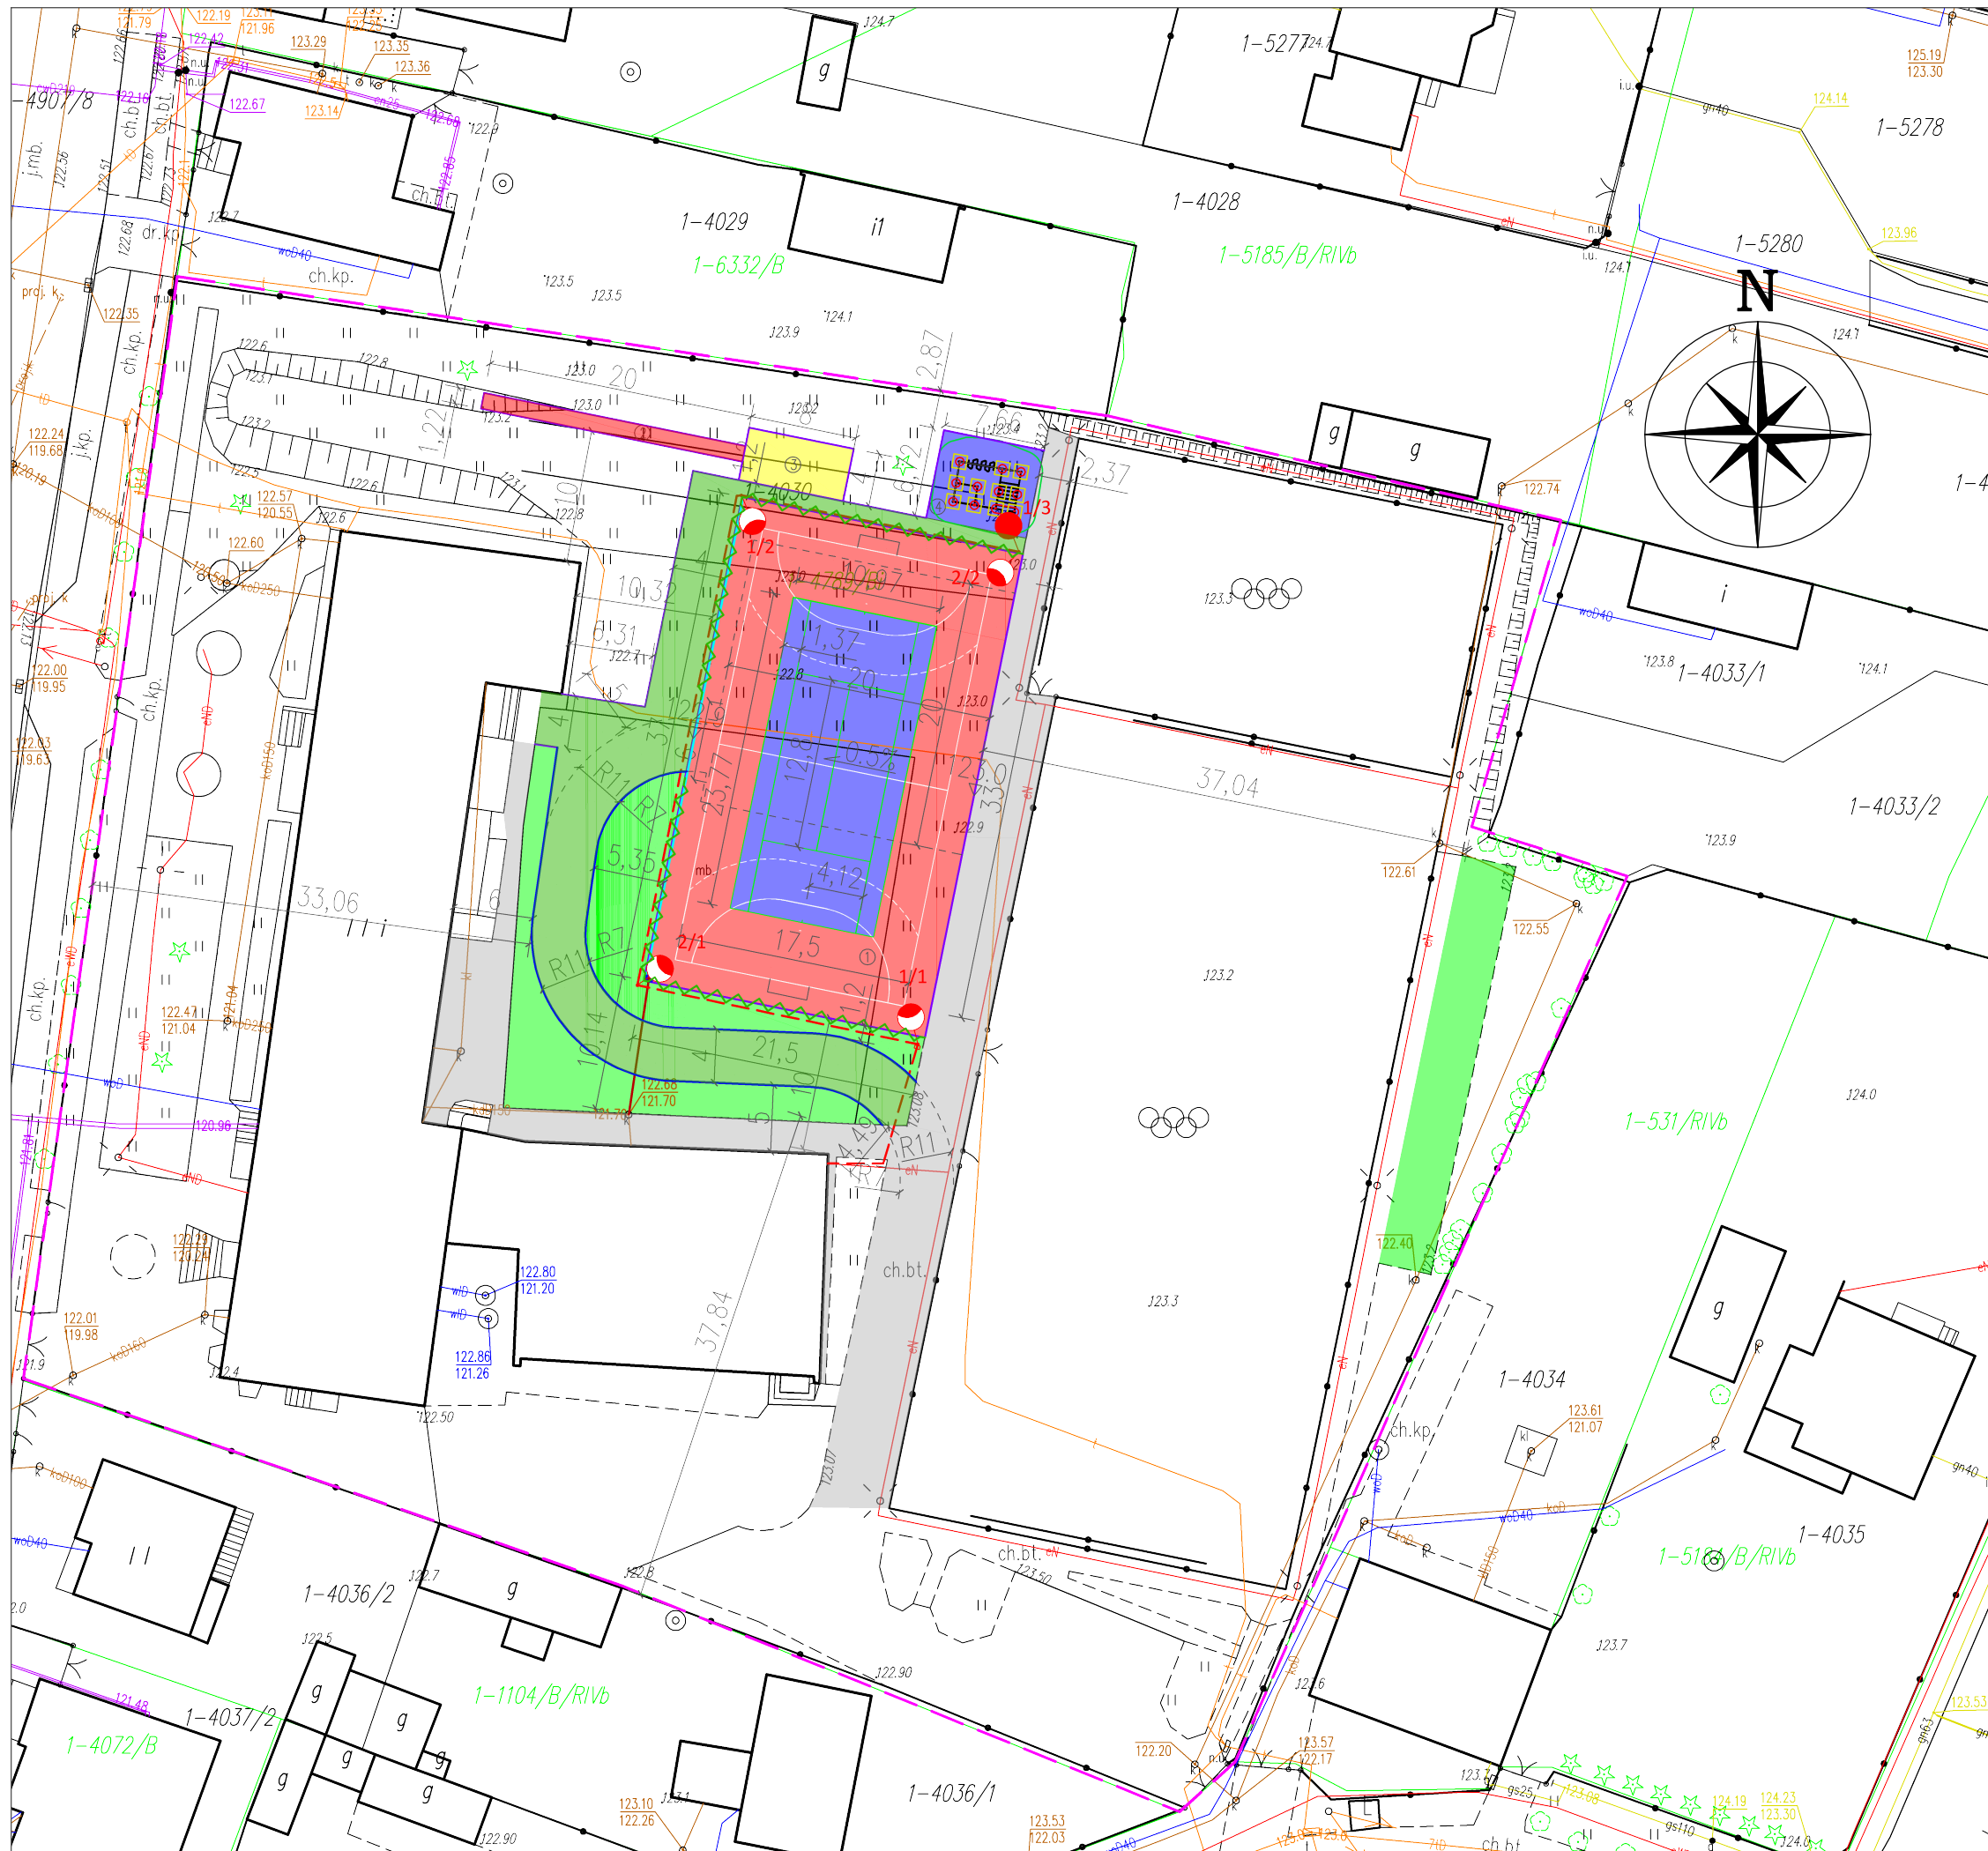

LEGENDA:

1

Boisko wielofunkcyjne 17,5 x 33m

2

Rozbieg do skoku w dal 1,22 x 20m

3

Zeskocznia do skoku w dal 8 x 4m

4

Plac do kalisteniki 7,66 x 6,73m

Chodnik istniejący

Dojście oraz dojazd

Nawierzchnia poliuretanowa

Zieleń

Piłkochwył, wys. 6m

Zakres opracowania

Wpust uliczny – studzienka ściekowa z kręgów betonowych śr.wewnętrznej 50 cm z osadnikiem zanieczyszczeń, uszczelnionym uszczelką

Przykanalik z rury litej Ø200

Korytko odwodnienia

Obrzeże betonowe

Krawężnik betonowy

Branża elektroenergetyczna

Słup stalowy o wysokości 10 m wraz z oprawą LED

Słup stalowy o wysokości 10 m wraz z oprawą LED oraz oprawą LED montowaną na wysokości 8m

Wewnętrzna linia zasilająca kablowa typu YKY

Szafka sterowania oświetleniem

Budowa boiska wielofunkcyjnego wraz z infrastrukturą towarzyszącą przy Zespole Szkół nr 2 w Ostrowi Mazowieckiej przy ulicy Tadeusza Kościuszki 8 na dz. nr ew. 4030 obręb 0001 Ostrów Mazowiecka

Inwestor:	Powiat Ostrowski ul. 3 Maja 68 07-300 Ostrów Mazowiecka
Projekt:	Przedsiębiorstwo Wielobranżowe Arkadia Sp. z o.o. ul. Kłobucka 13 02-699 Warszawa
Projektant:	mgr inż. arch. Dariusz Krawczyk nr upr. MA/014/10
Projektant:	mgr inż. Radosław Kaczmarek nr upr. POM/0217/POOE/09
Sprawdził:	mgr inż. Monika Wolańska nr upr. MAZ/0585/PBE/19
Opracował:	mgr inż. Łukasz Łożecki
Projekt zagospodarowania terenu	
skala:	1: 500
nr. rys.:	A-01