


PROJEKTOWANA SZAFKA STEROWANIA OŚWIECENIEM

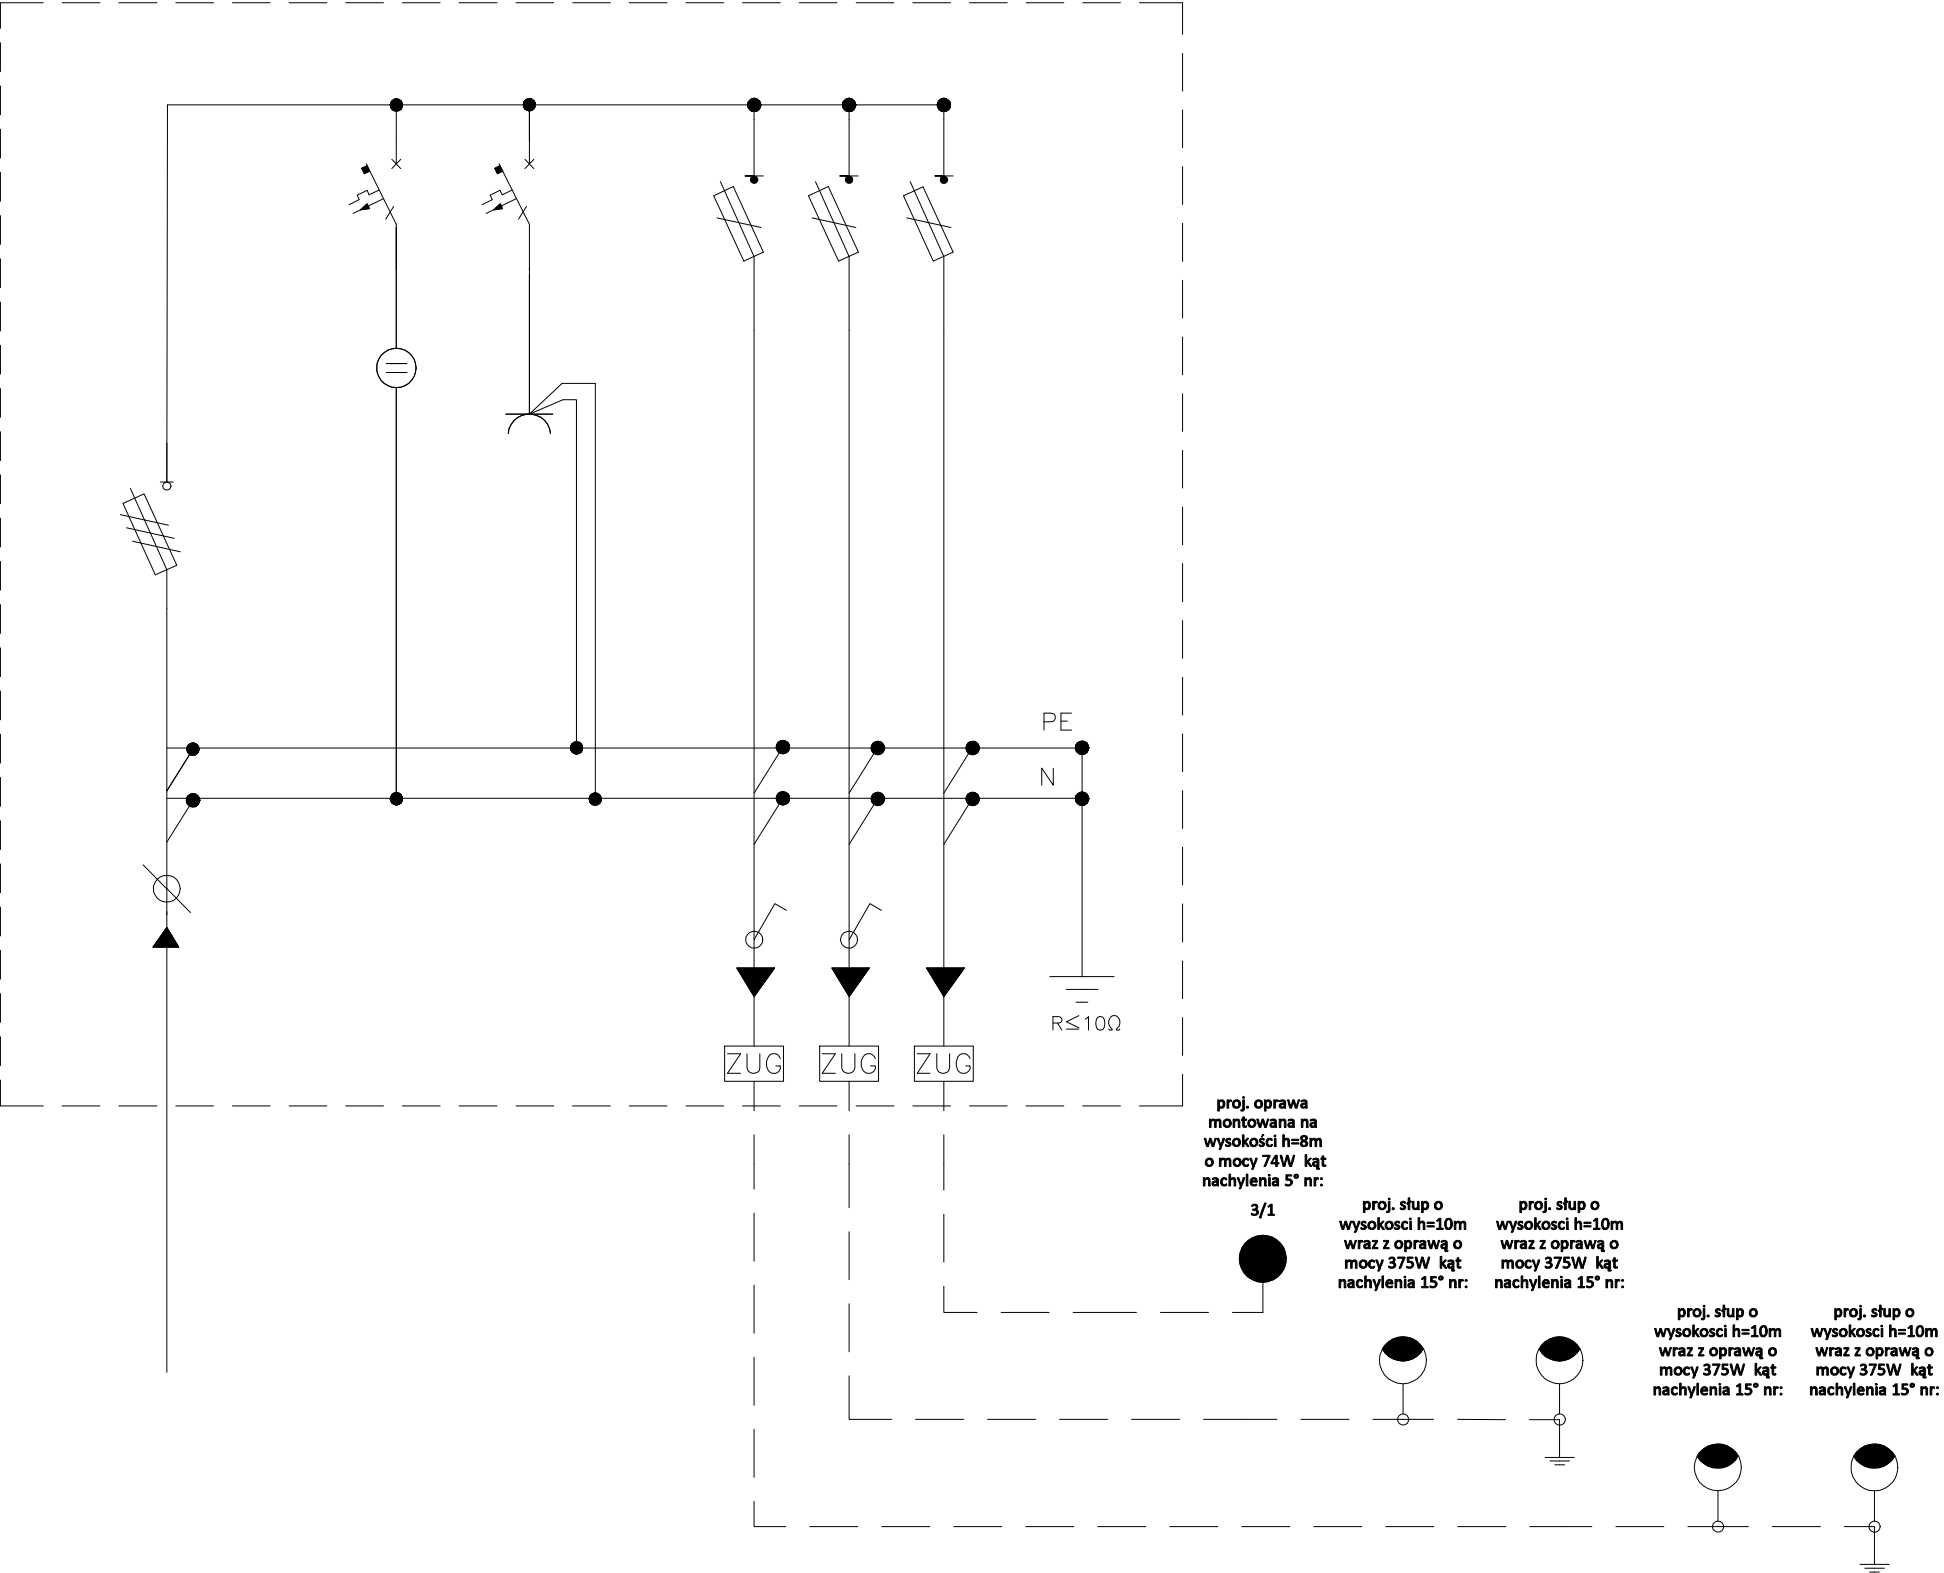

Budowa boiska wielofunkcyjnego wraz z infrastrukturą towarzyszącą przy Zespole Szkół nr 2 w Ostrowi Mazowieckiej przy ulicy Tadeusza Kościuszki 8 na dz. nr ew. 4030 obręb 0001 Ostrów Mazowiecka			
Inwestor:	Powiat Ostrowski ul. 3 Maja 68 07–300 Ostrów Mazowiecka		
Projekt:	Przedsiębiorstwo Wielobranżowe Arkadia Sp. z o.o. ul. Kłobucka 13 02–699 Warszawa		
Projektant:	mgr inż. Radosław Kaczmarek nr upr. POM/0217/POOE/09		
Sprawdził:	mgr inż. Monika Wolańska nr upr. MAZ/0585/PBE/19		
Schemat oświetlenia			
skala:	–	nr. rys.:	E–01