



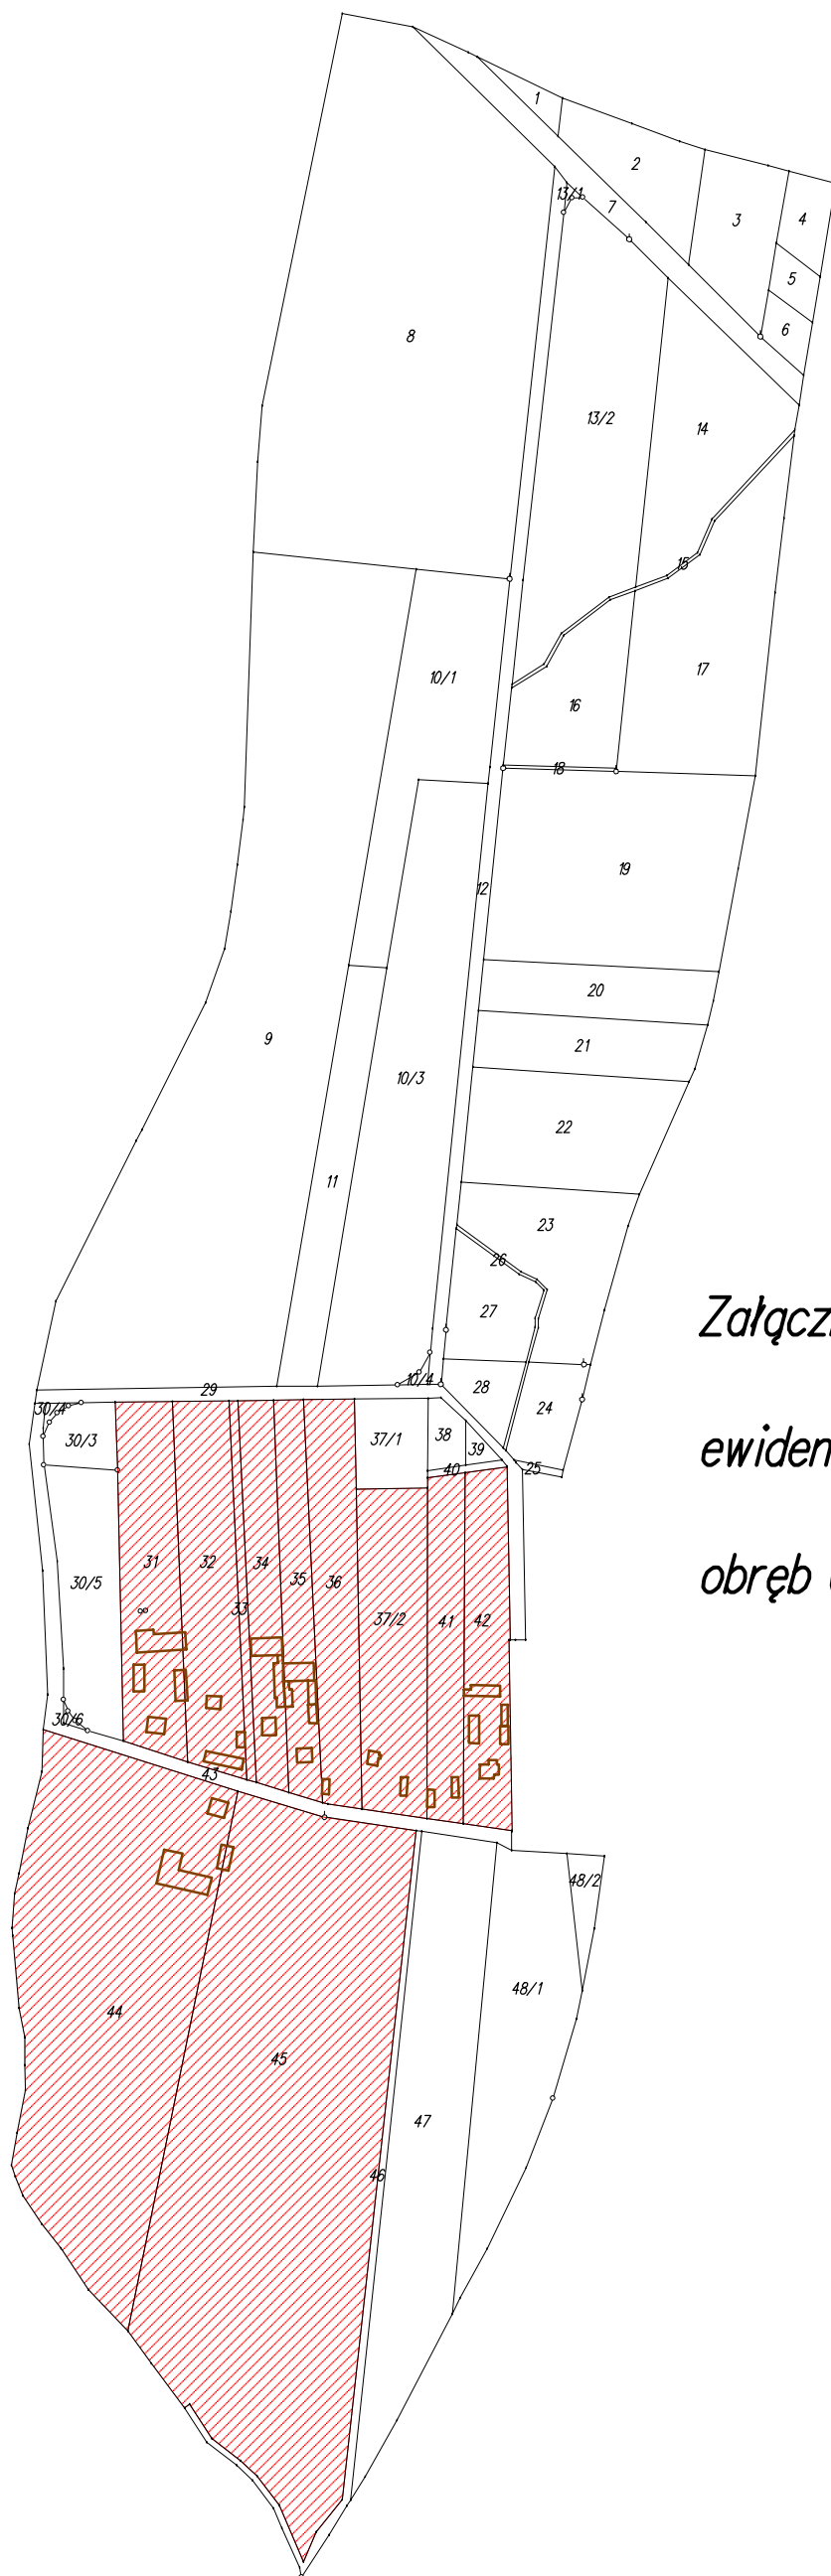


*Załącznik nr 1 do projektu modernizacji
ewidencji gruntów i budynków
obręb 0003 – Białe – Papieże*

Legenda:

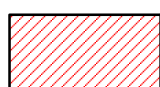

działki podlegające weryfikacji ustuwowania budynków względem granic działek ewidencyjnych

 

działki niepodlegające weryfikacji ustuwowania budynków względem granic działek ewidencyjnych