
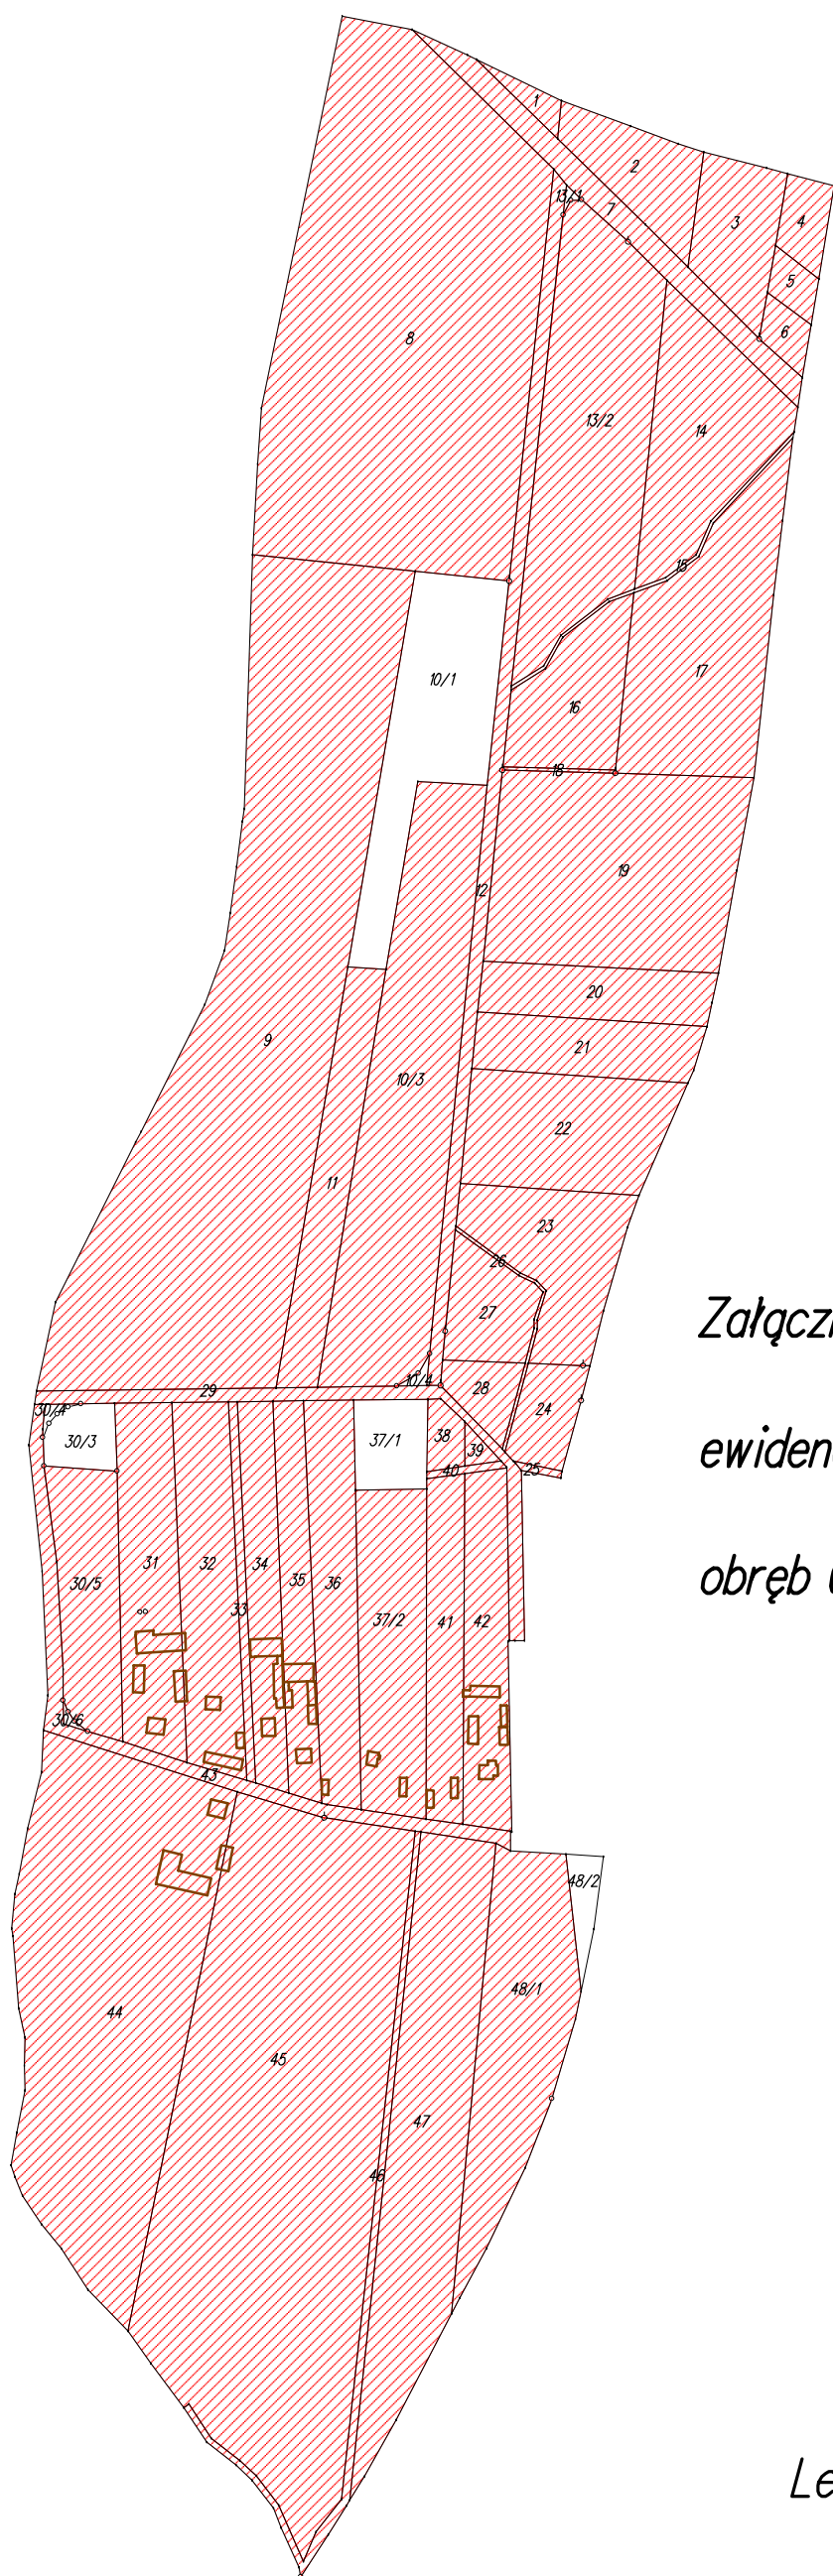
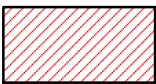


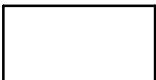

*Załącznik nr 2 do projektu modernizacji
ewidencji gruntów i budynków
obręb 0003 – Białe – Papieże*

Legenda:

- | | |
|---|---|
|  | <i>działki podlegające protokolarnemu ustaleniu granic</i> |
|  | <i>działki niepodlegające protokolarnemu ustaleniu granic</i> |