


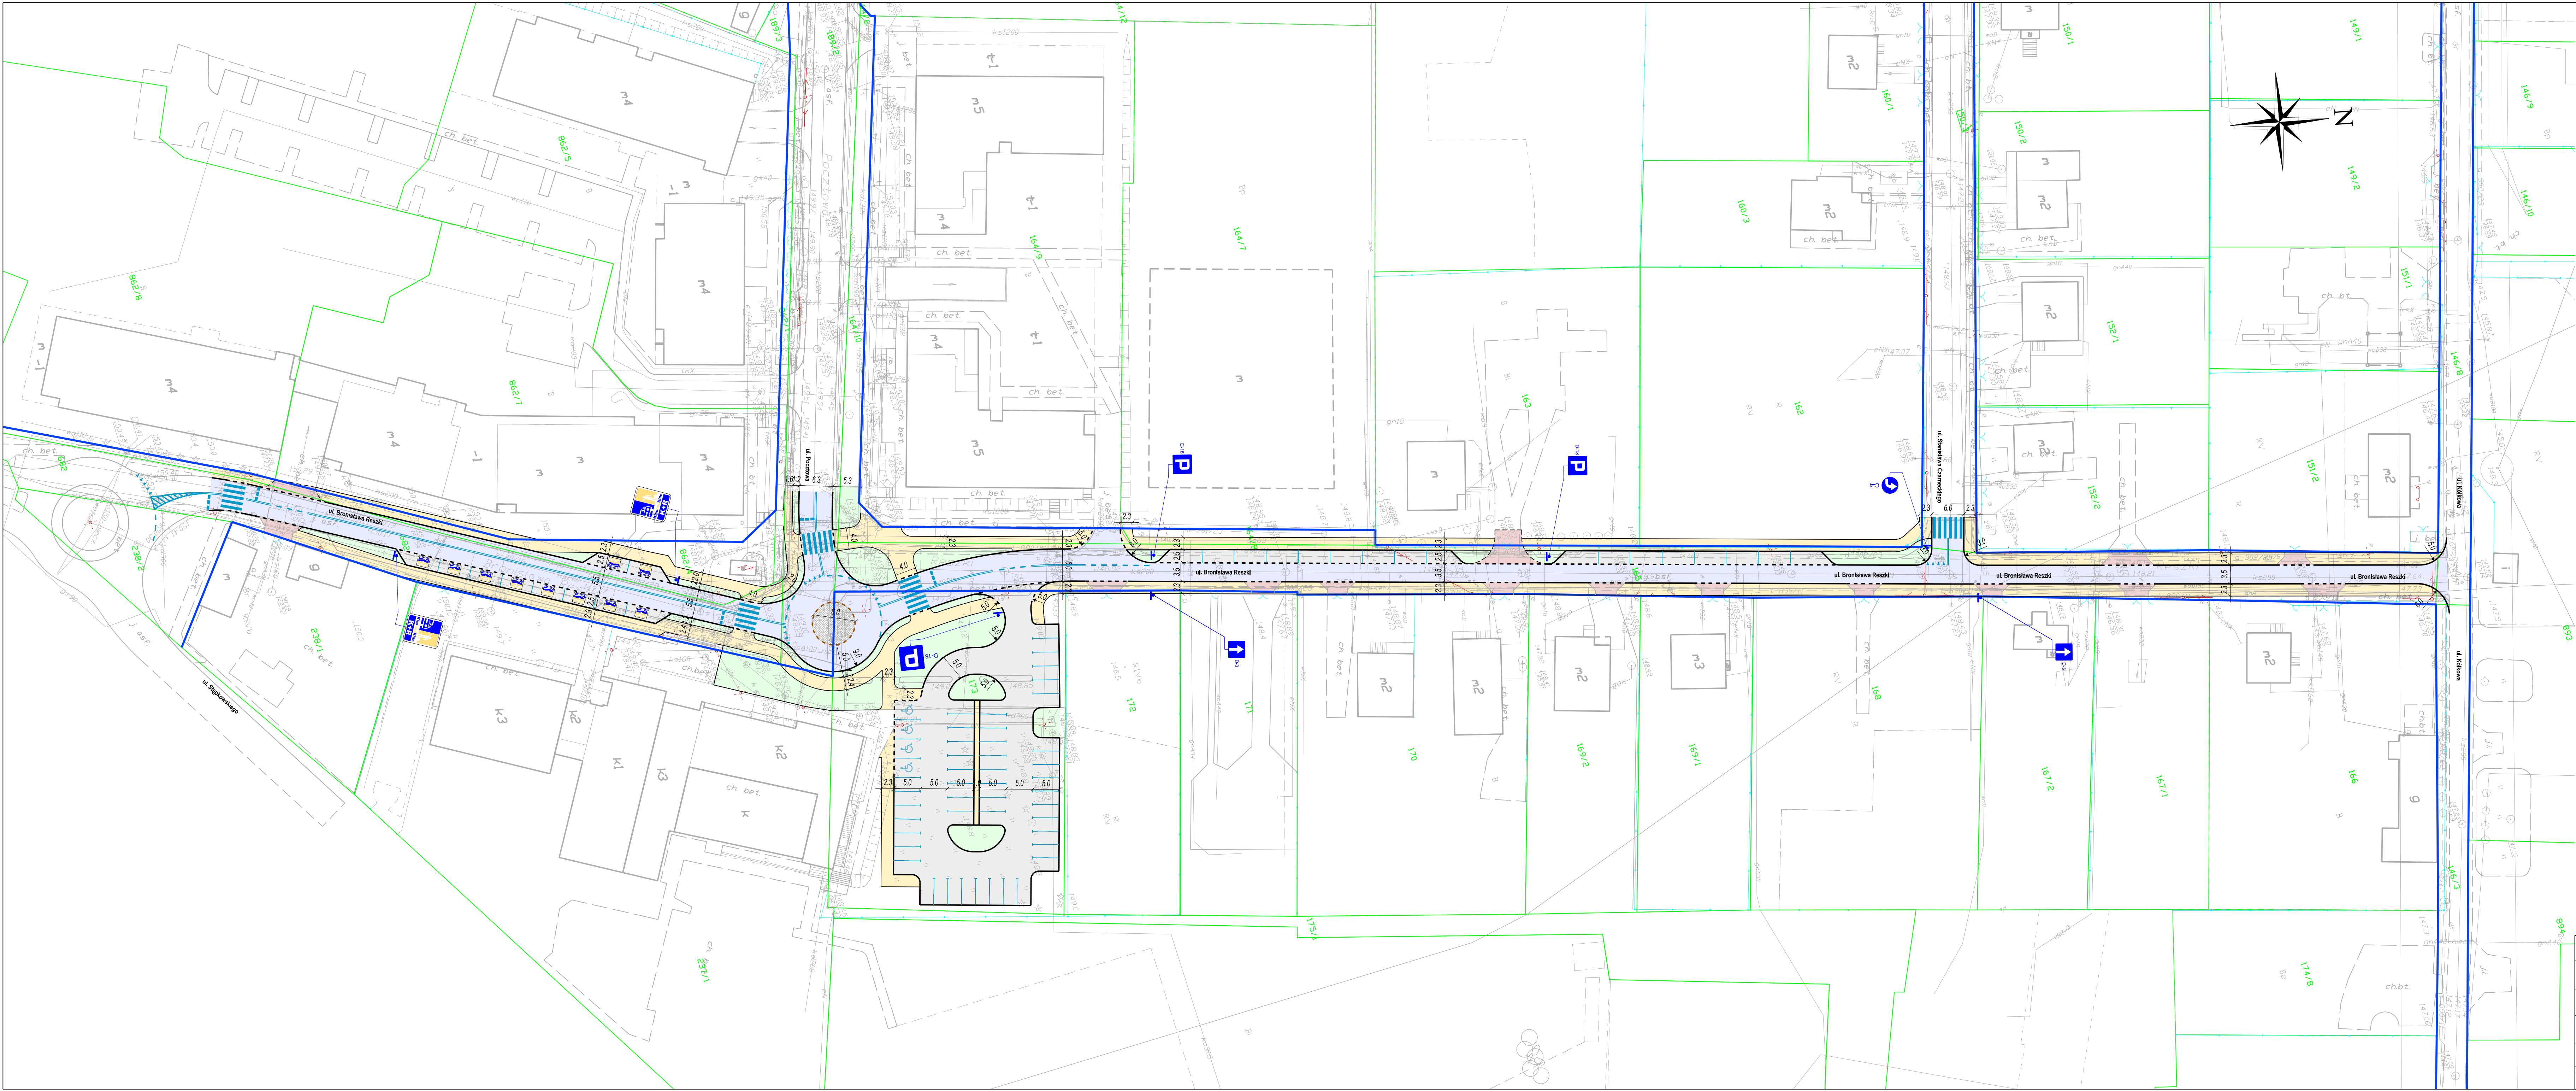

**Legenda:**

- granica ewidencyjne nieruchomości stanowiące drogi gminnej lub przeznaczone pod drogi
- istniejąca granica działek ewidencyjnych
- istniejąca ogrodzenie

**Projektowane elementy pasa drogowego**

- jezdnia
- parking/zatoki postojowe
- chodnik
- zjazd zwykły
- betonowy krawężnik wystający
- betonowy krawężnik obniżony
- betonowe obrzeże chodnika
- obramowanie zjazdu
- obramowanie zjazdu - linia pomocnicza
- oznakowanie poziome

|                   |  |   |              |               |         |                 |         |
|-------------------|--|---|--------------|---------------|---------|-----------------|---------|
| Autor:            |  | ES PROJEKT BIURO PROJEKTOWE<br>02-496 Warszawa, ul. Magnacka 10/19                                                      |              |               |         |                 |         |
| Inwestor:         |  | BURMISTRZ GMINY TARCZYN<br>ul. Juliana Stępkowskiego 17, 05-555 Tarczyn                                                 |              |               |         |                 |         |
| Nazwa projektu:   |  | Konsepca przebudowy układu drogowego celem utworzenia Kiss&Ride przy Szkole Podstawowej im. J. Stępkowskiej w Tarczynie |              |               |         |                 |         |
| Pasi opracowania: |  | PROJEKT KONCEPCYJNY   |              | Nr rysunku:   | 2.1     |                 |         |
| Tytuł rysunku:    |  | PLAN SYTUACYJNY - WARIAT I                                                                                              |              | Skala:        | 1:500   |                 |         |
| Fundacja:         |  | Nazwa:   | Specjalność: | Nr uprawnień: | Podpis: | Data:           |         |
| Projektant:       |  | mgr inż. Emil Syrko   |              | drogowa       |         | MAZ/0689/PBD/24 | 06.2025 |