


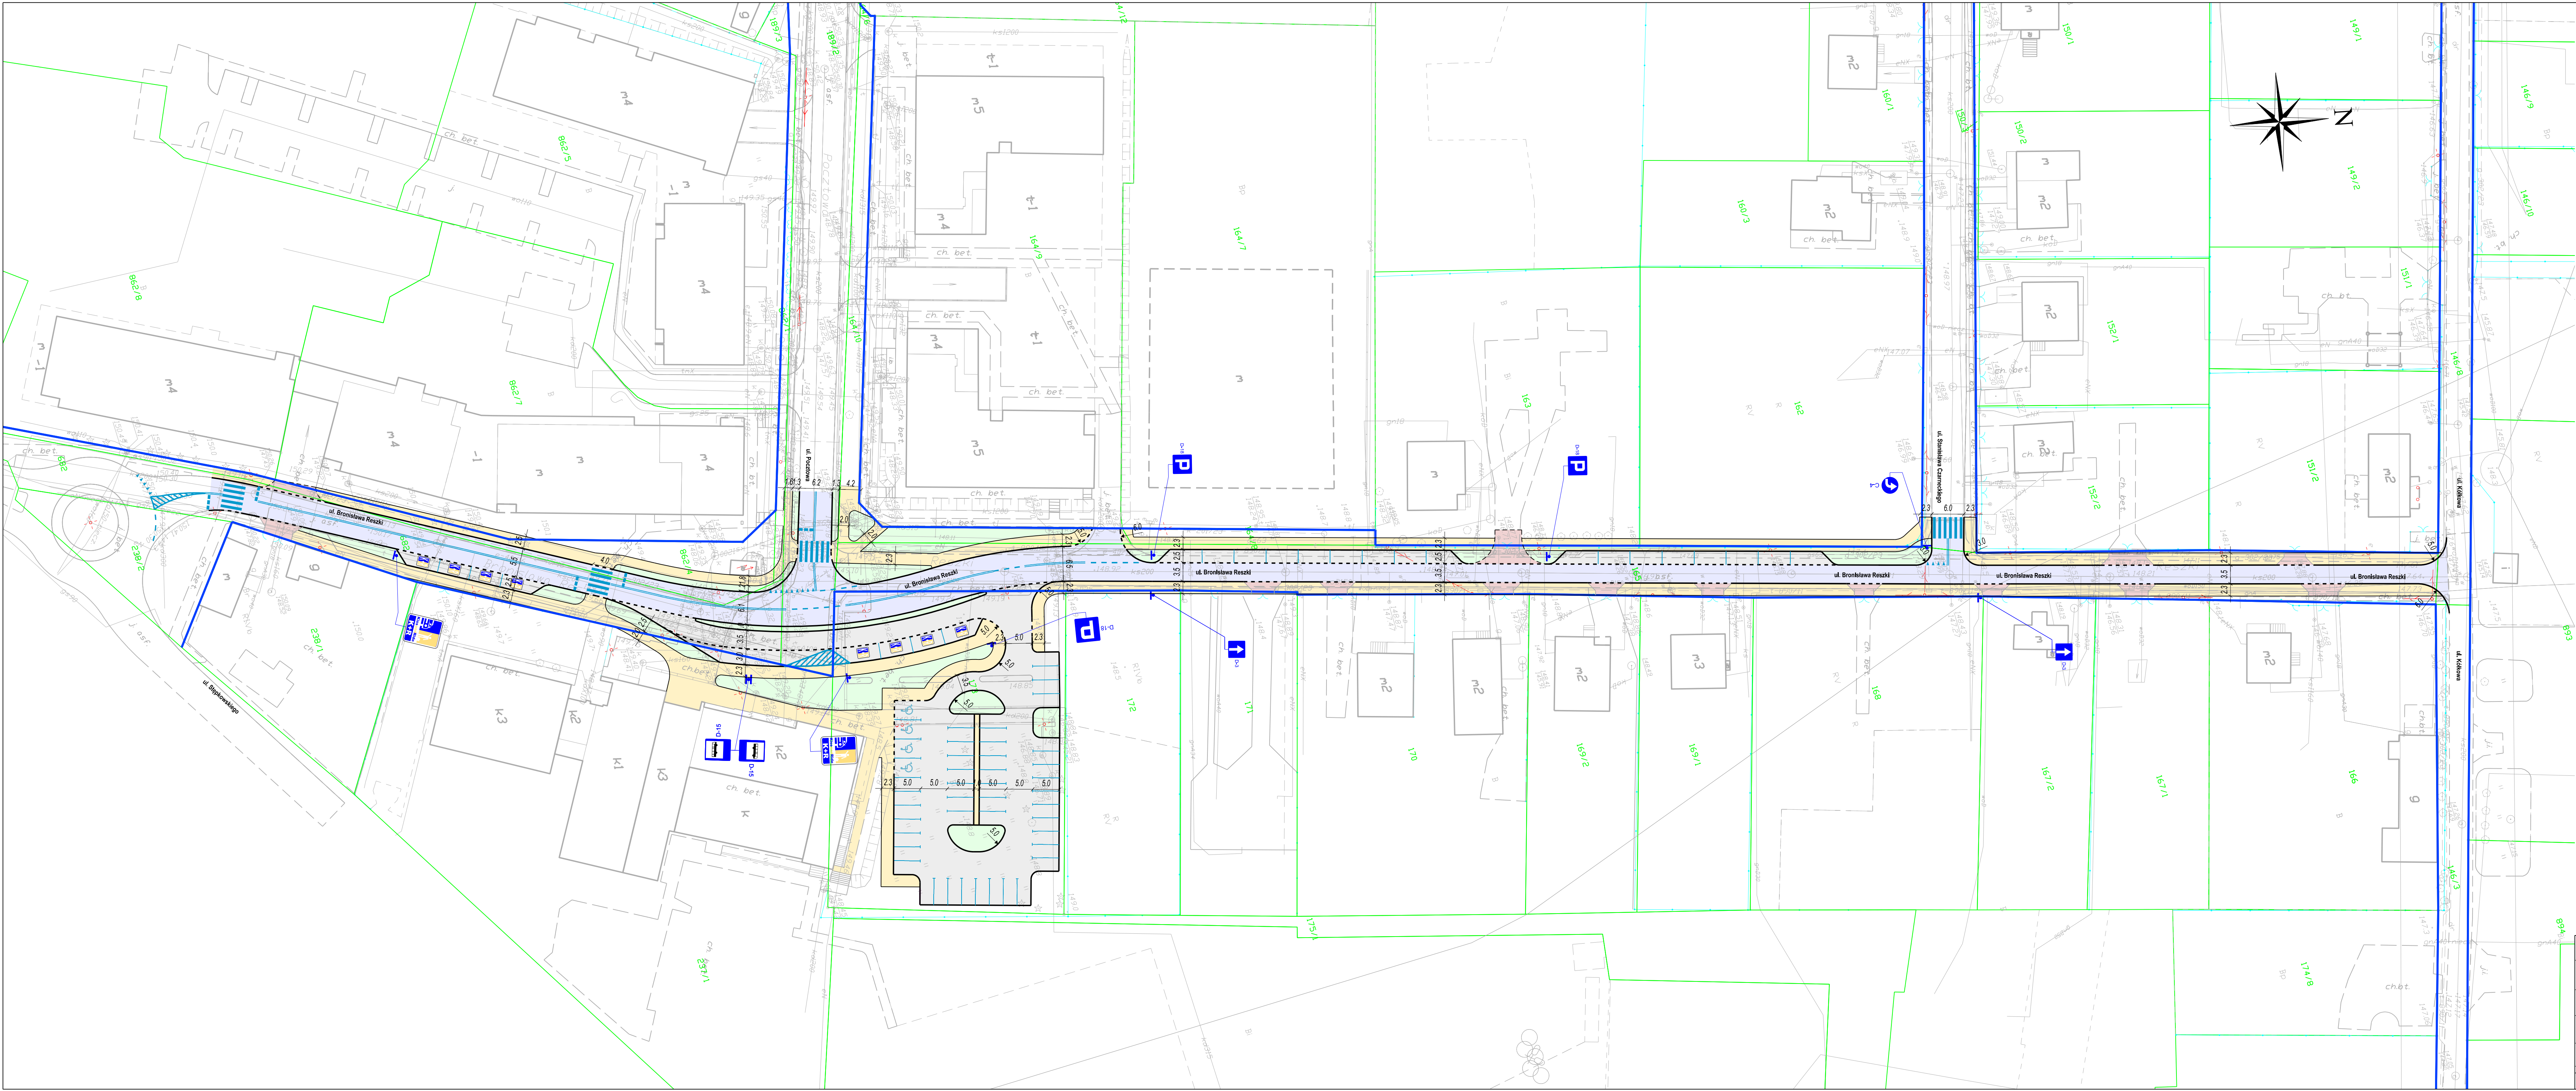

Legenda:

- granica ewidencyjne nieruchomości stanowiące drogi gminnej lub przeznaczone pod drogi
- istniejąca granica działek ewidencyjnych
- istniejąca ogrodzenie

Projektowane elementy pasa drogowego

- jezdnia
- parking/zatoki postojowe
- chodnik
- zjazd zwykły
- betonowy krawężnik wystający
- betonowy krawężnik obniżony
- betonowe obrzeże chodnika
- obramowanie zjazdu
- obramowanie zjazdu - linia pomocnicza
- oznakowanie poziome

Autor:		ES PROJEKT BIURO PROJEKTOWE 02-496 Warszawa, ul. Magnacka 10/19			
Inwestor:		BURMISTRZ GMINY TARCZYN ul. Juliana Stępkowskiego 17, 05-555 Tarczyn			
Nazwa projektu:		Koncepcja przebudowy układu drogowego celem utworzenia Kiss&Ride przy Szkole Podstawowej im. J. Stępkowskiego w Tarczynie			
Paź opracowanie:		PROJEKT Koncepcyjny		Nr rysunku:	2.2
Tytuł rysunku:		PLAN SYTUACYJNY - WARIAT II		Skala:	1:500
Projektant:		mgr inż. Emil Syrko		Podpis:	06.2025
Fundacja:		Nazwa:		Specjalność:	
		drogowa		MAZ/0689/PBD/24	