


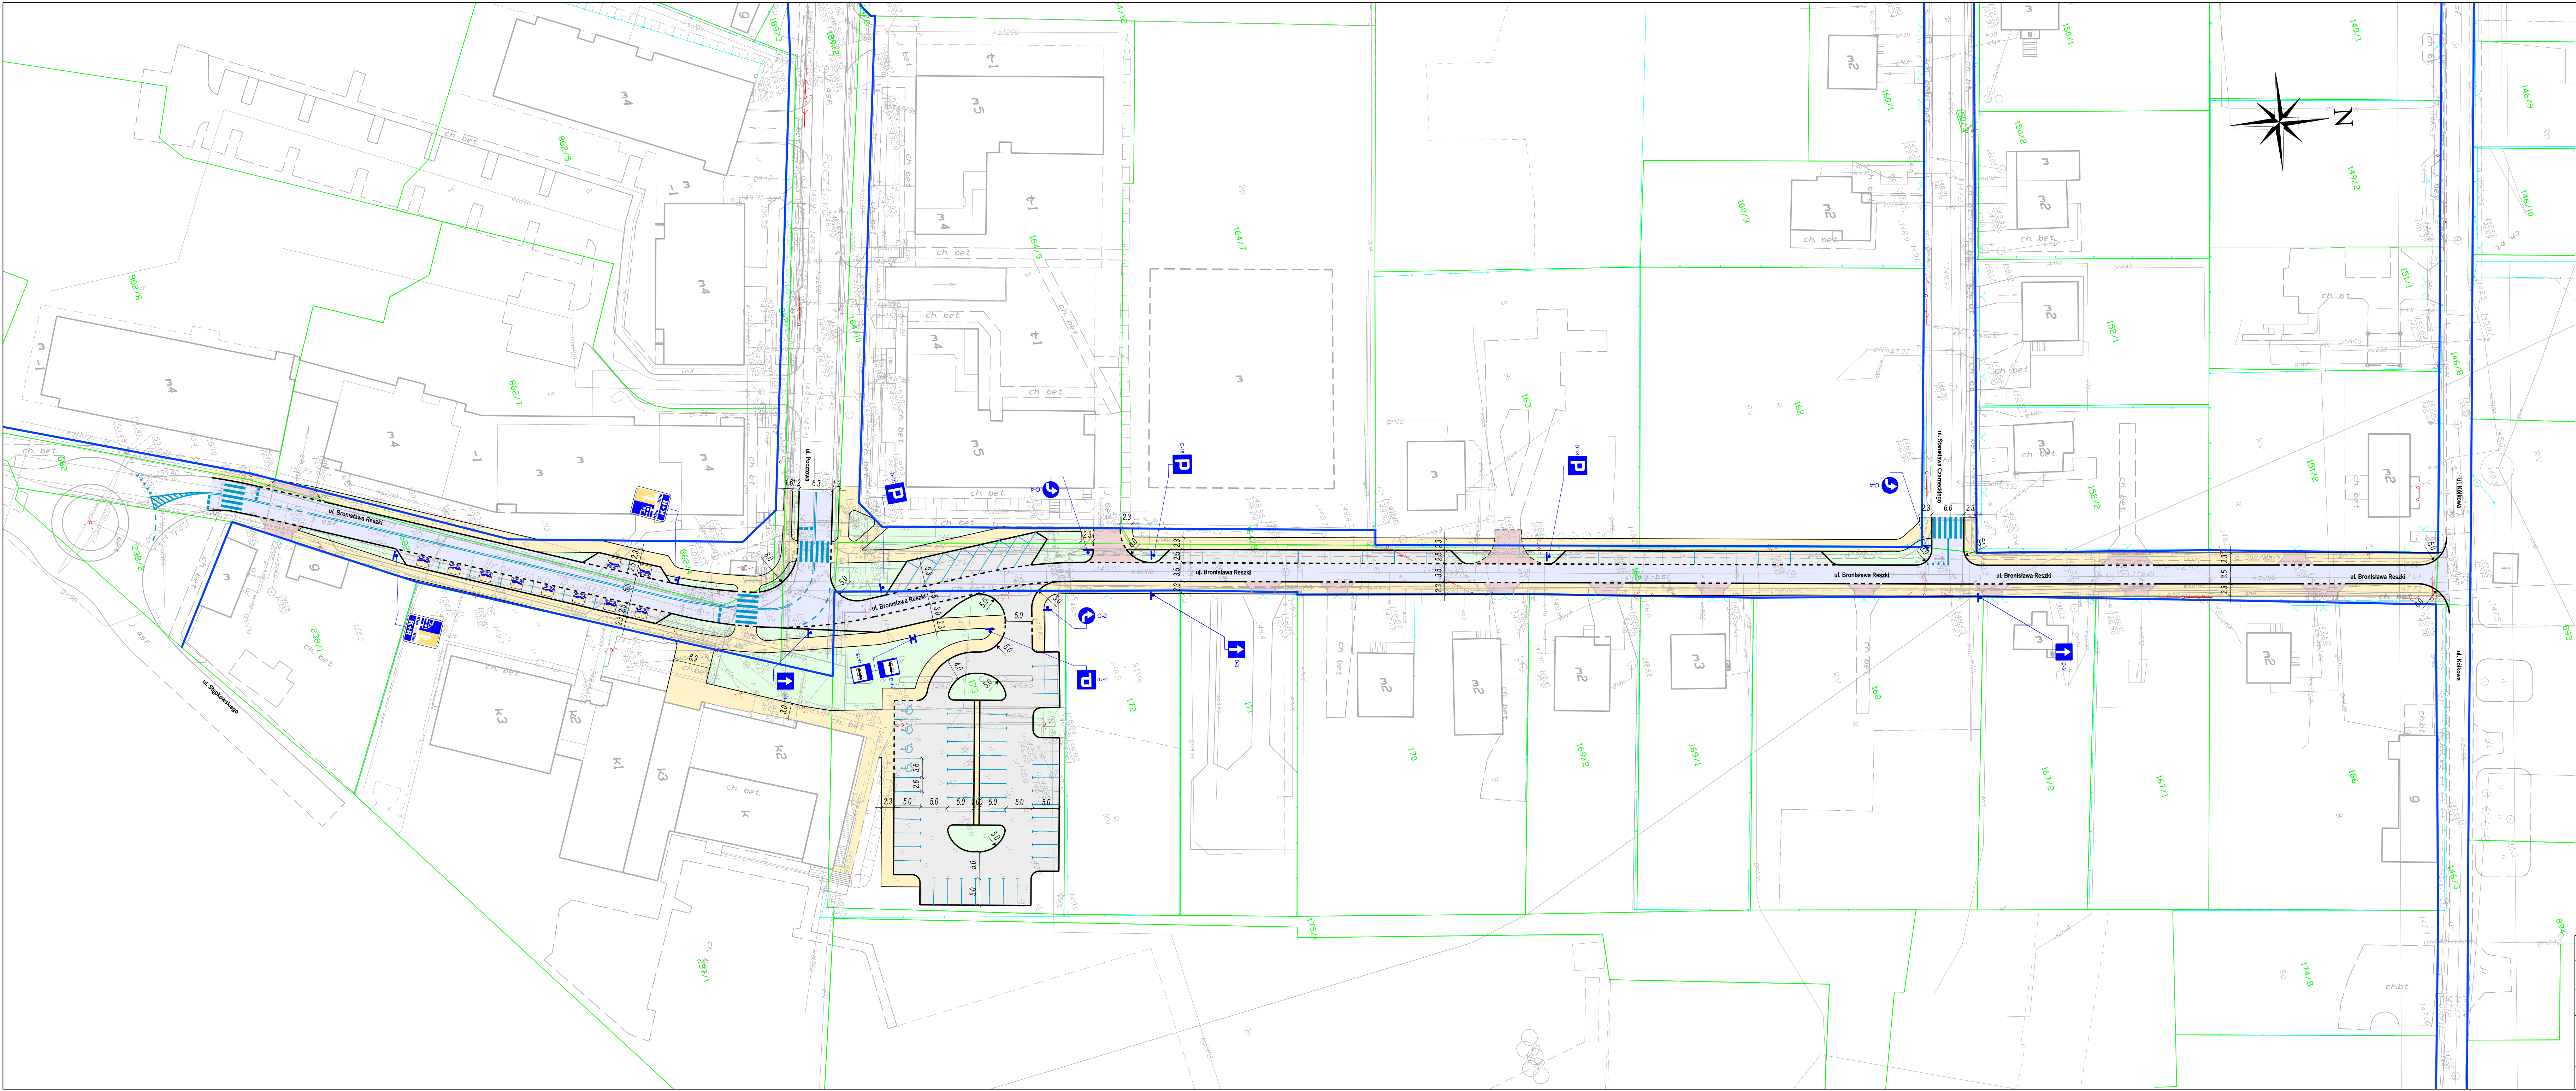

Legenda:

- granica ewidencyjne nieruchomości stanowiące drogi gminnej lub przeznaczone pod drogi
- istniejąca granica działek ewidencyjnych
- istniejące ogrodzenie

Projektowane elementy pasa drogowego

- jezdnia
- parking/zatoki postojowe
- chodnik
- zjazd zwykły
- betonowy krawężnik wystający
- betonowy krawężnik obniżony
- betonowe obrzeże chodnika
- obramowanie zjazdu
- obramowanie zjazdu - linia pomocnicza
- oznakowanie poziome

Autor:		ES PROJEKT BIURO PROJEKTOWE 02-496 Warszawa, ul. Magnacka 10/19	
Inwestor:		BURMISTRZ GMINY TARCZYN ul. Juliana Stępkowskiego 17, 05-555 Tarczyn	
Nazwa projektu:		Koncepcja przebudowy układu drogowego celem utworzenia Kiss&Ride przy Szkole Podstawowej im. J. Stępkowskiego w Tarczynie	
Plan sytuacyjny:		PROJEKT Koncepcyjny	
Tytuł rysunku:		PLAN SYTUACYJNY - WARIAT III	
Projektant:		mgr inż. Emil Syrko	
Nadzorca:		drogowa MAZ/0689/PBD/24	
Specjalność:		drogowa	
Proble:		06.2025	
Skala:		1:500	
Nr rysunku:		2.3	